


ÚZEMNÍ PLÁN OBCE KOTVRDOVICE

ZMĚNA Ko4

.....		hranice řešeného území
Ko4		identifikace změny
STAV	NÁVRH	
[Yellow Box]		rozvojové lokality

VEŘEJNĚ PROSPĚŠNÉ STAVBY

- **D12** místní komunikace
- **V2** vodovod pro rozvojové oblasti
- **K4** kanalizace (gravitační, tlaková) pro rozvojové lokality
- **P2** plynovod pro rozvojové plochy

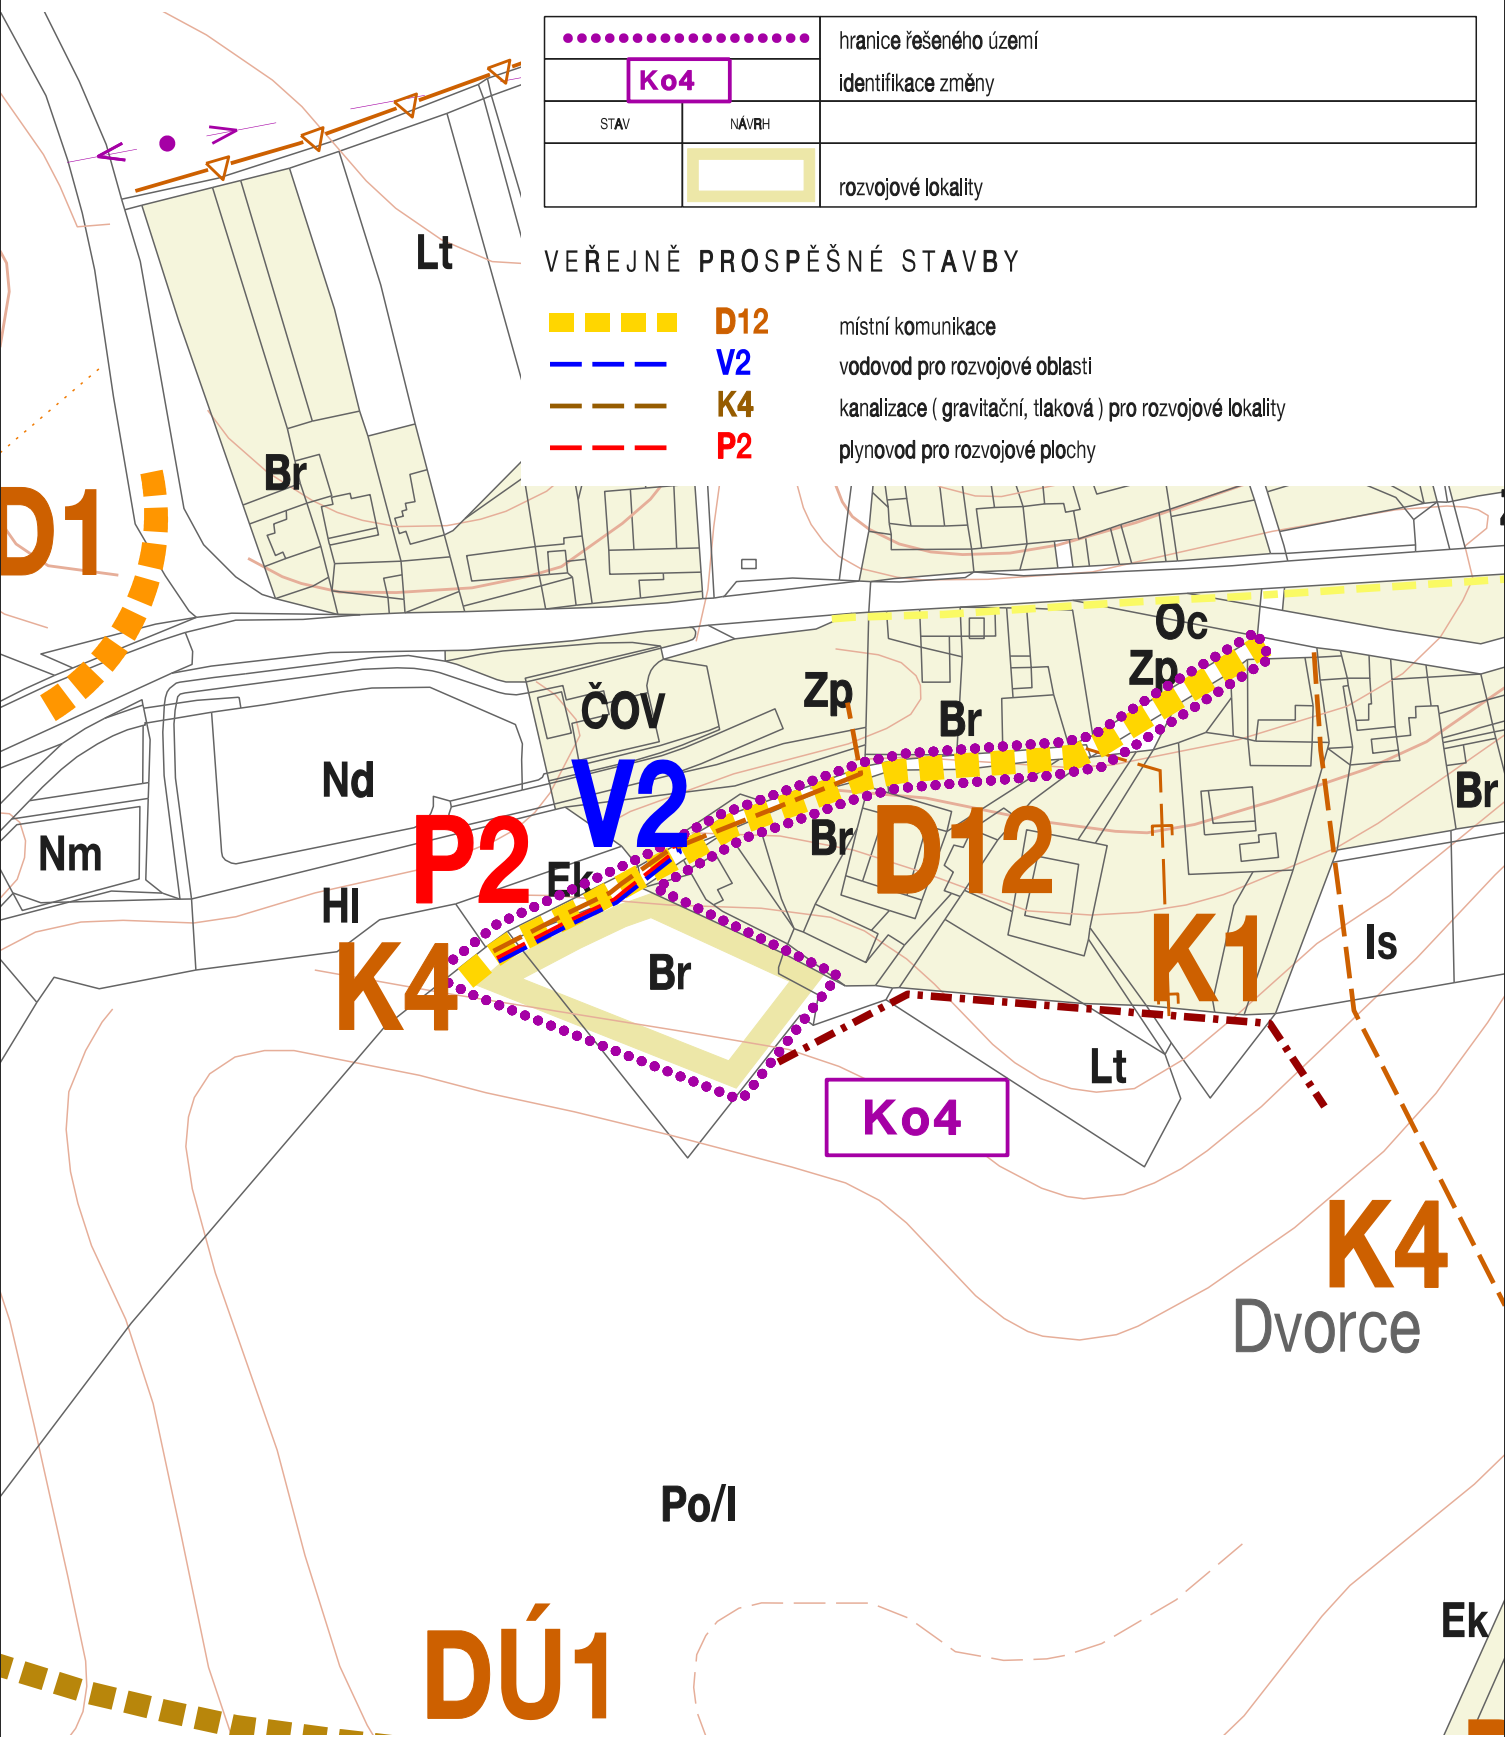

VEŘEJNĚ PROSPĚŠNÉ STAVBY,
ASANACE A ASANAČNÍ OPATŘENÍ - VÝŘEZ

M 1 : 2 000