
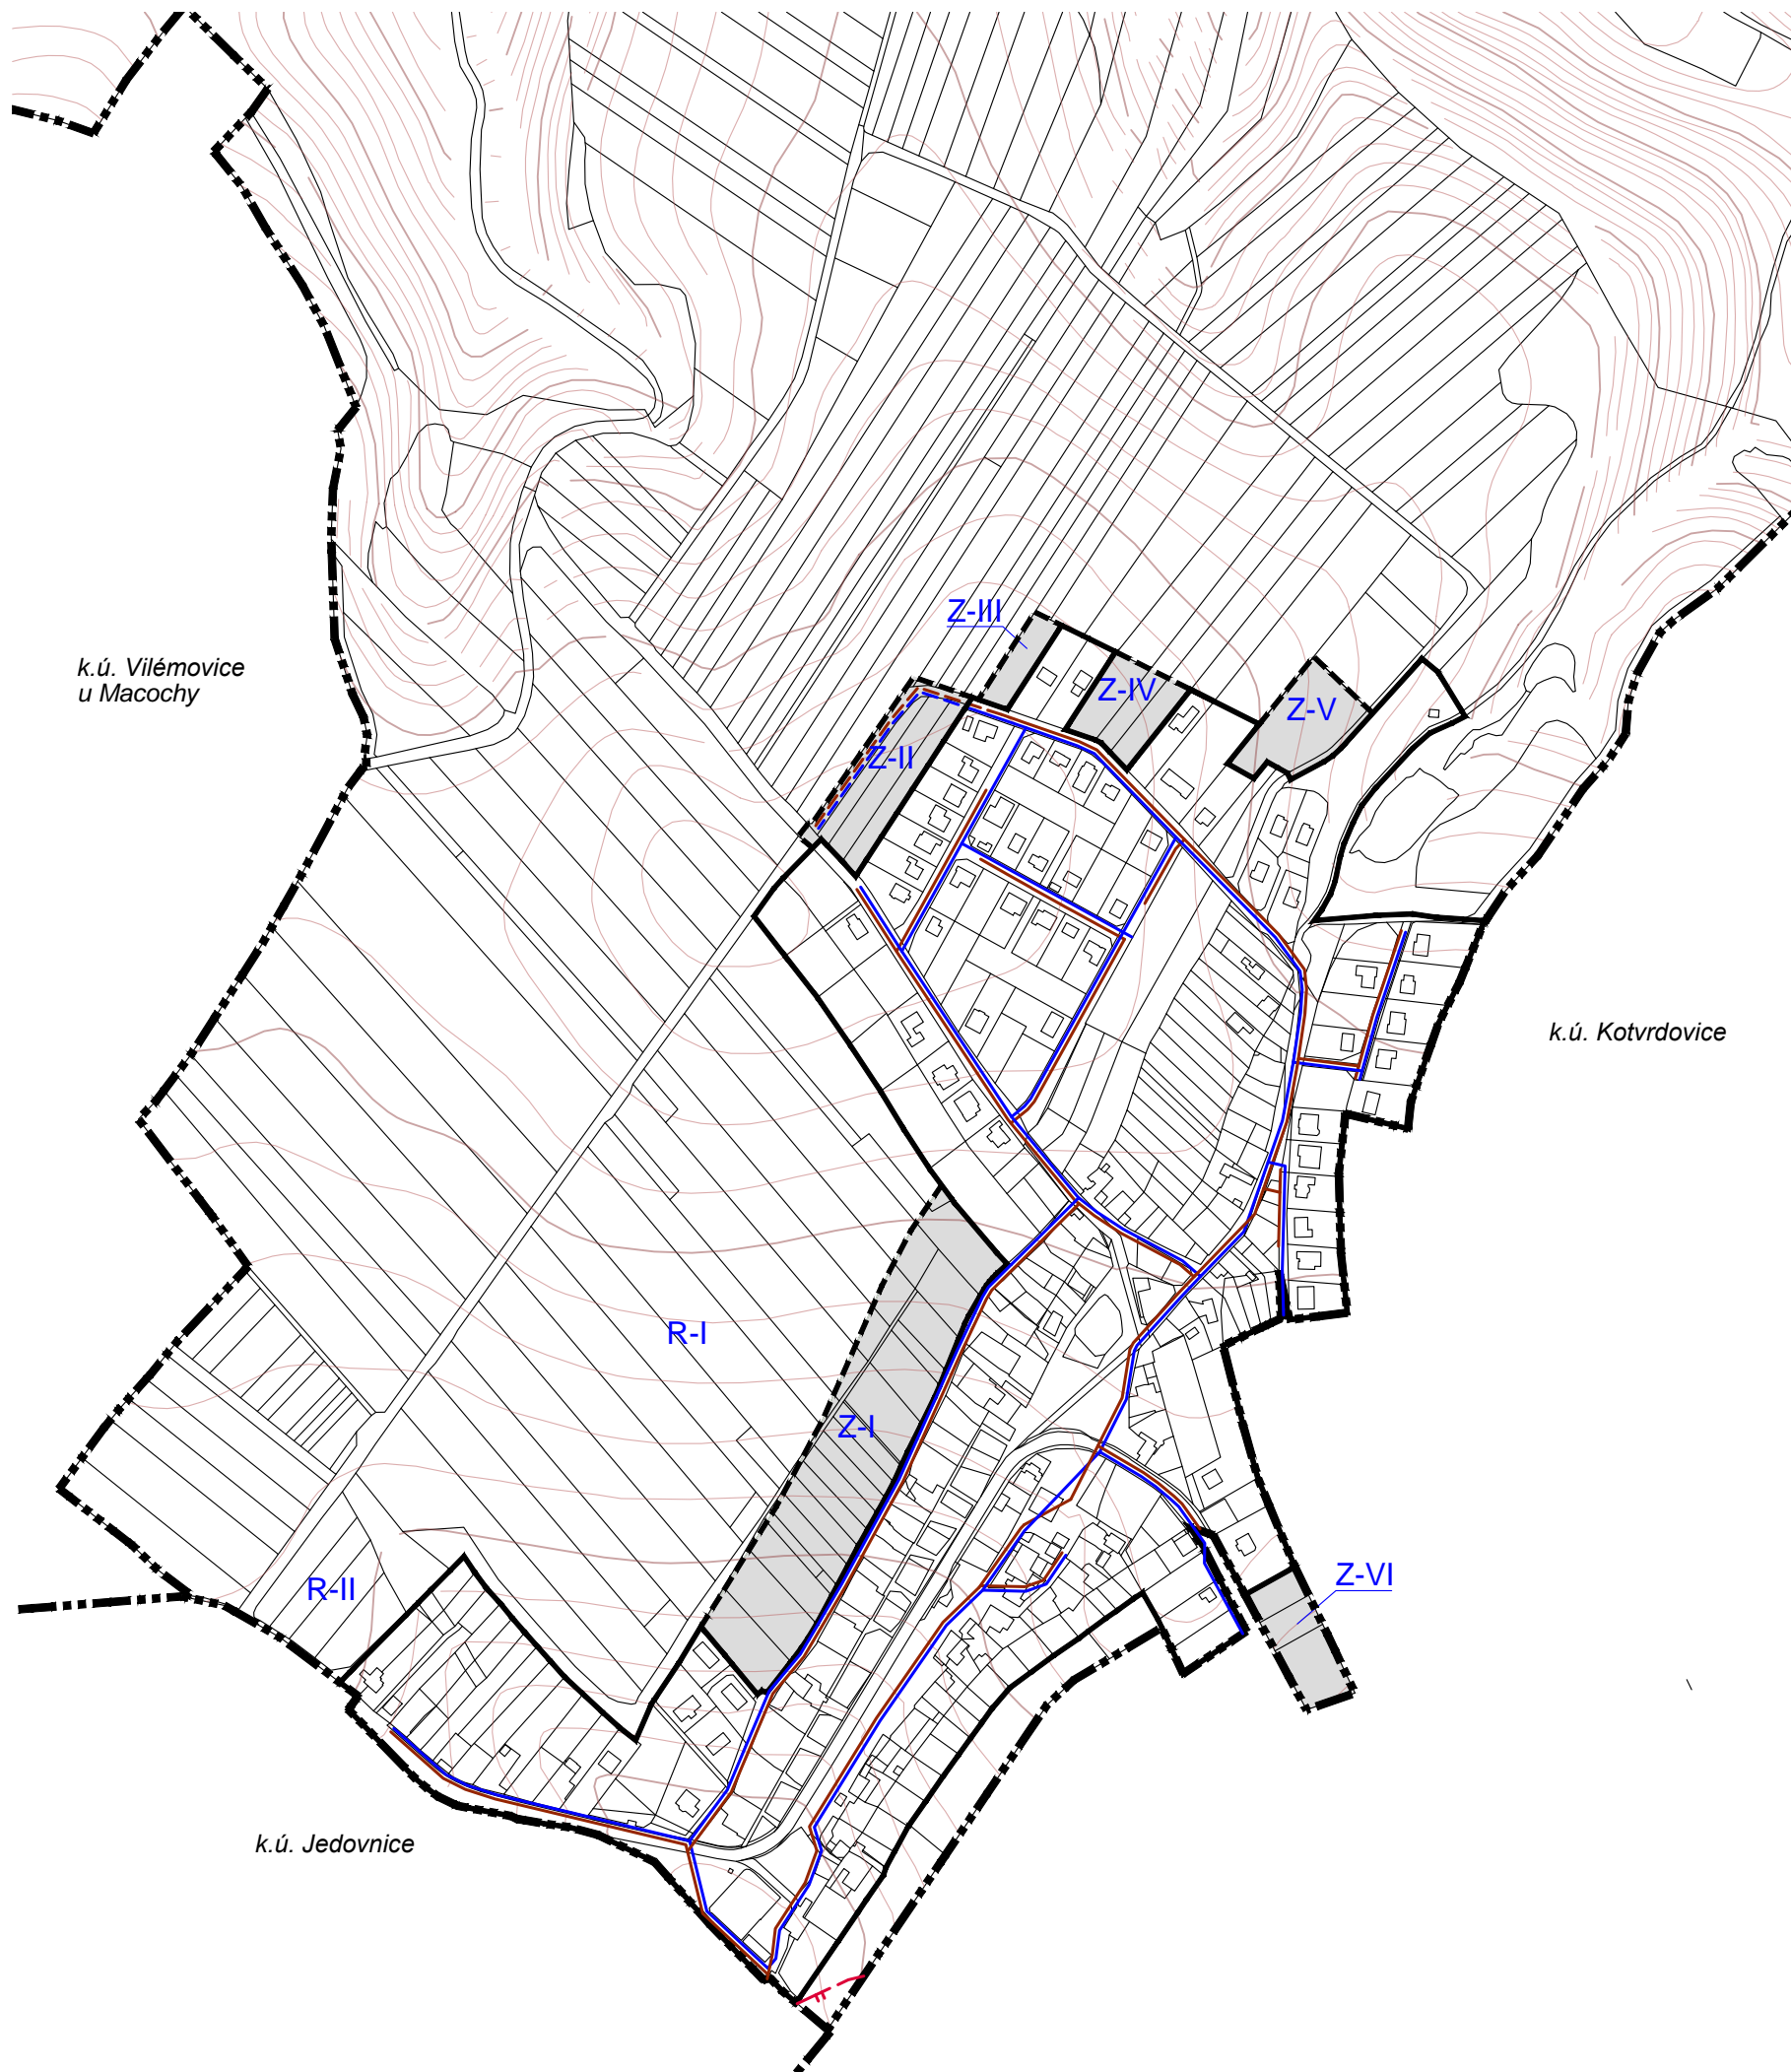


ÚZEMNÍ PLÁN KRASOVÁ

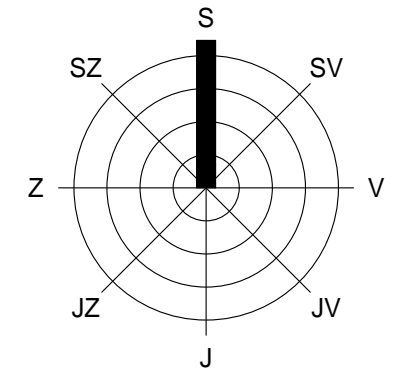

LEGENDA

VYMEZENÍ ÚZEMÍ

stav	předpokládaný rozvoj	rezerva	popis
			hranice řešeného (katastrálního) území
		R-...	hranice zastavěného území / hranice zastavitelného území / územní rezervy

TECHNICKÁ INFRASTRUKTURA

stav	předpokládaný rozvoj	popis
		vodovodní řad
		oddílná splašková kanalizace, gravitační řad

ZÁSOBOVÁNÍ VODOU

ODKANALIZOVÁNÍ

SCHÉMA TECHNICKÉ INFRASTRUKTURY ZÁSOBOVÁNÍ VODOU ODKANALIZOVÁNÍ

M 1 : 5 000

ČÁST
ZPRACOVATEL

ODŮVODNĚNÍ ÚZEMNÍHO PLÁNU
ATELIER A.VE, M. MAJEROVÉ 3, 638 00 BRNO
TEL: +420 604 215 144, e-mail: a.ve.studio@volny.cz
ING. ARCH. ŠTĚPÁN KOČIŠ (ZÁSTUPCE),
ING. ARCH. HELENA KOČIŠOVÁ, ING. MICHAL KOVÁŘ
ING. JAROSLAV OPAT, ING. RENÉ UXA



atelier a.ve

OBJEDNATEL

OBEC KRASOVÁ, PSČ 679 06
STAROSTA OBCE VÁCLAV VÁGNER (ZÁSTUPCE)

DATUM

BŘEZEN 2021

PŘÍLOHA Č. **1**