
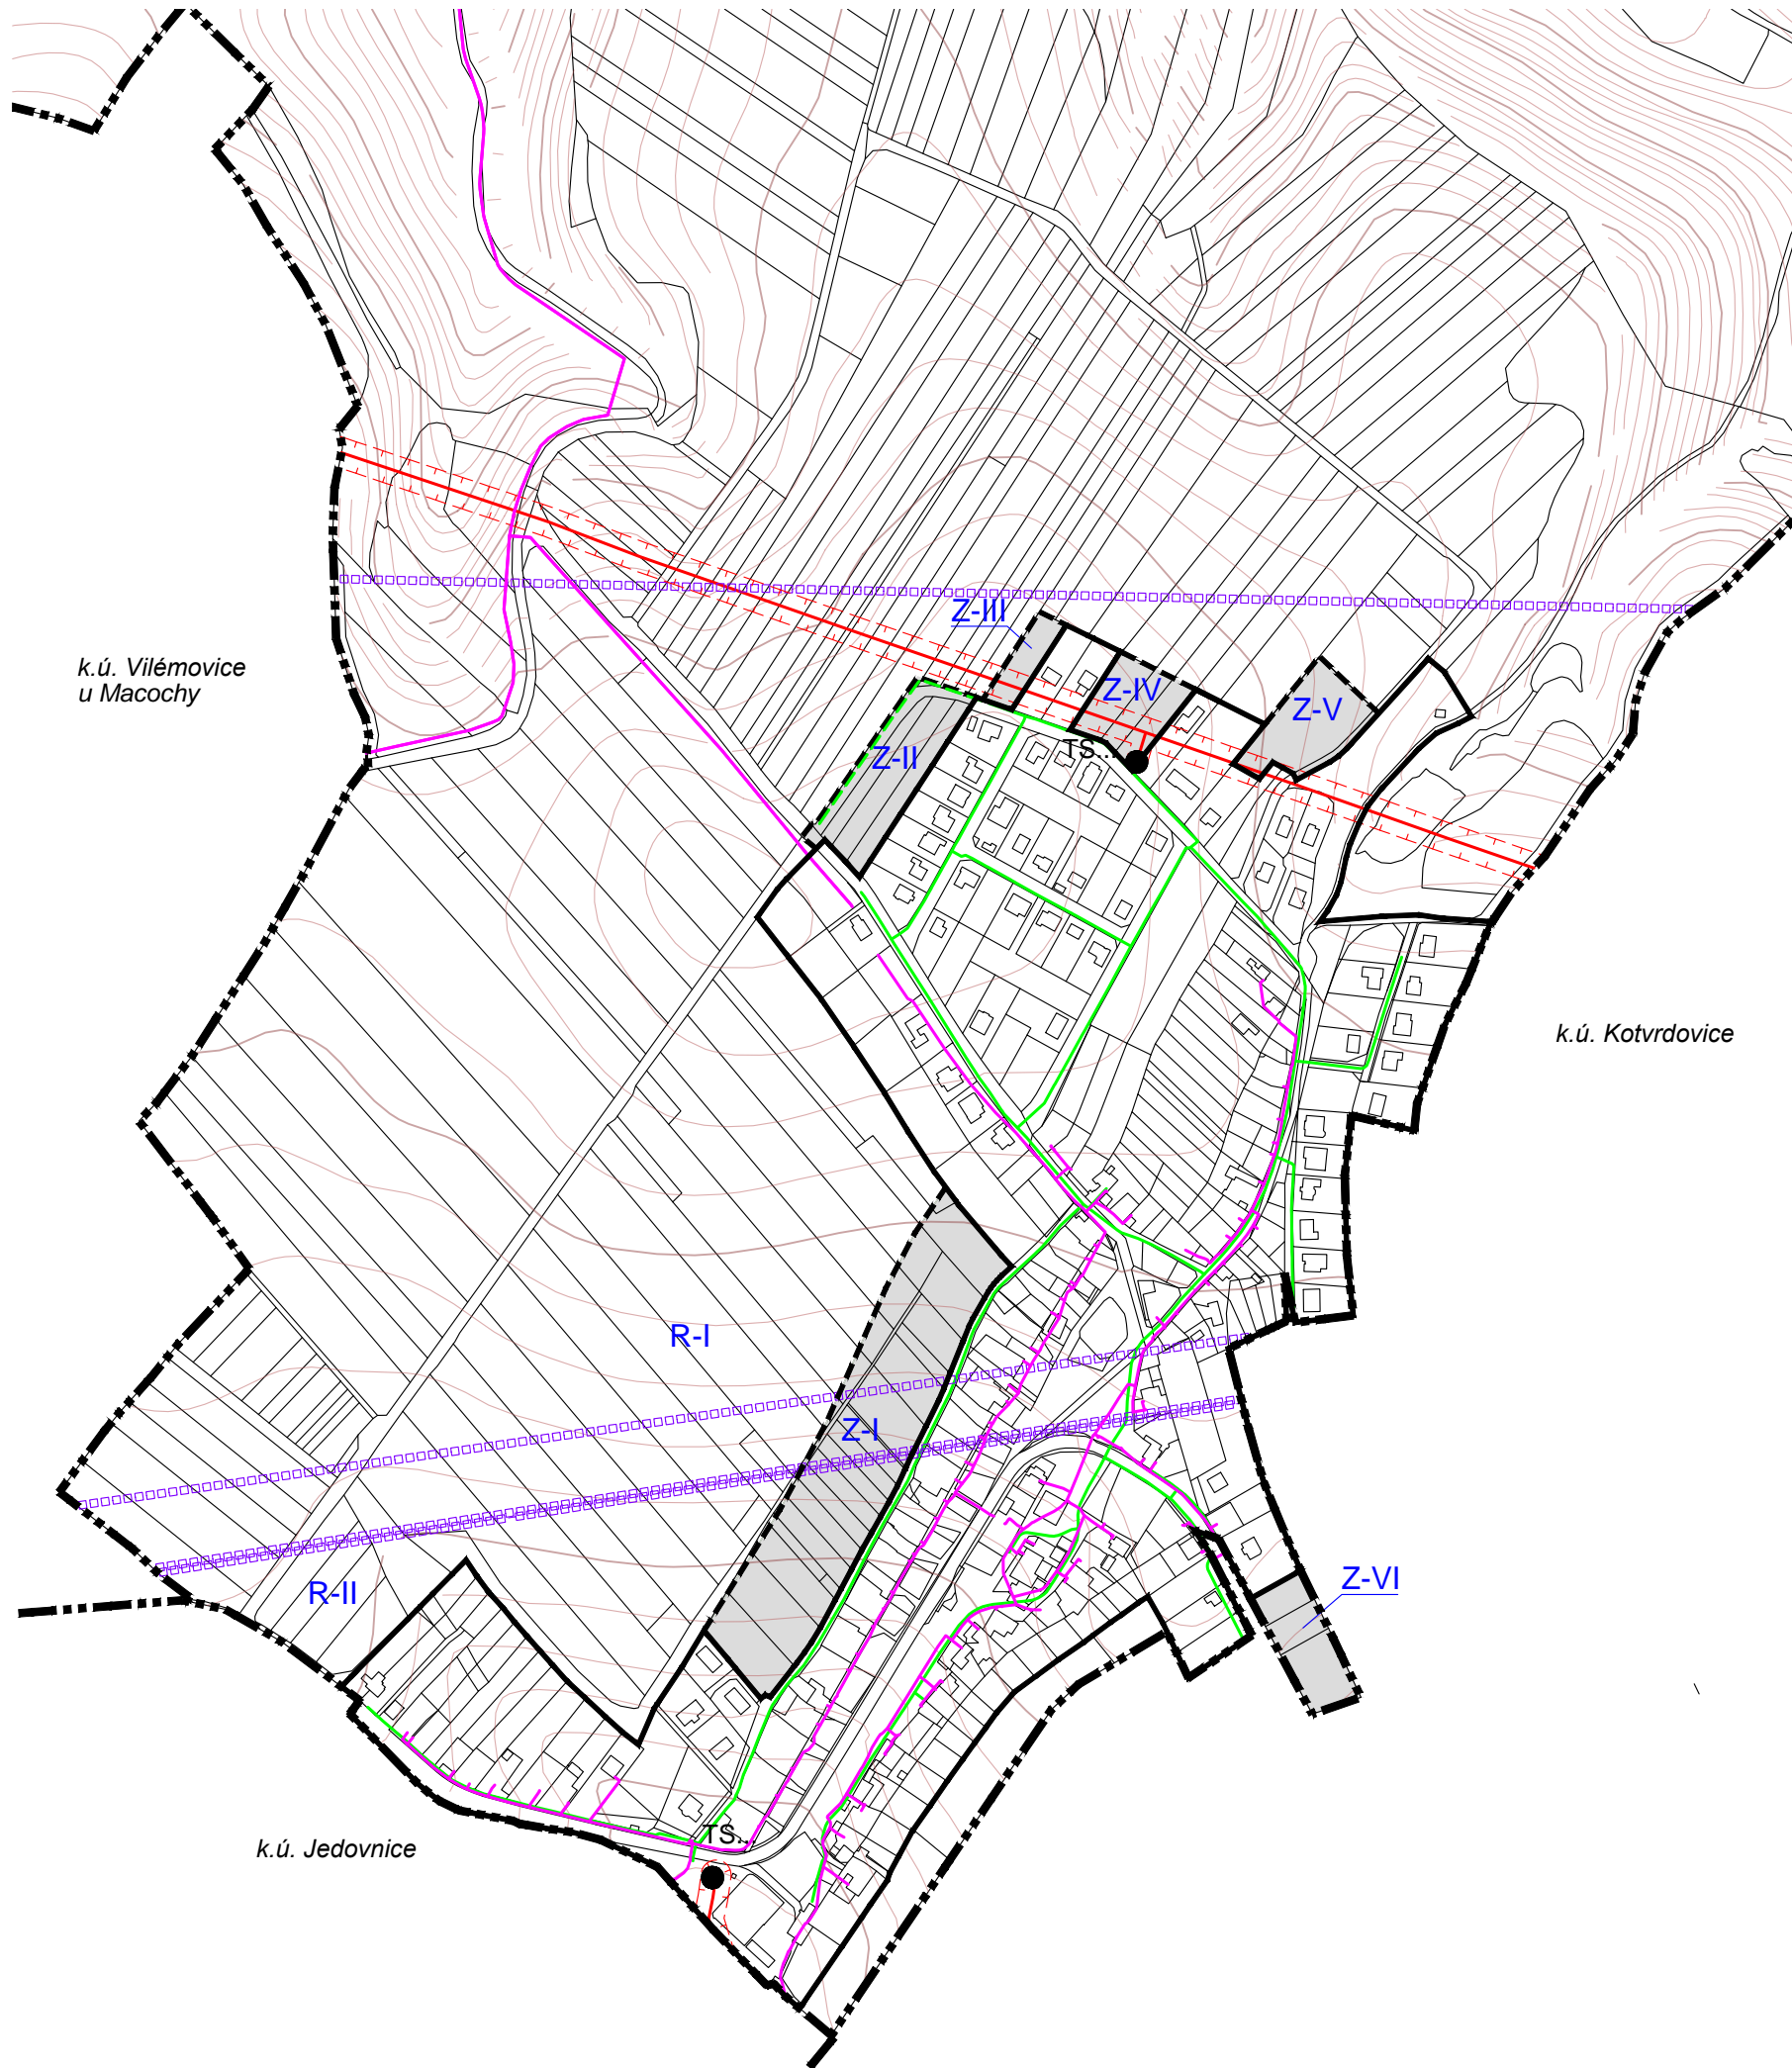


ÚZEMNÍ PLÁN KRASOVÁ

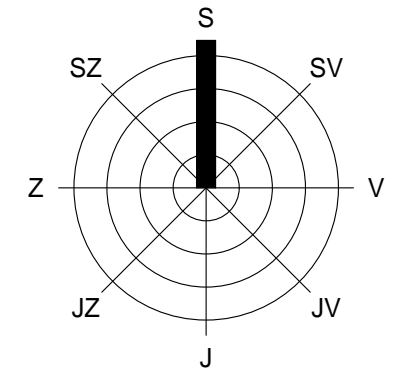

VYMEZENÍ ÚZEMÍ

stav	předpokládaný rozvoj	rezerva	popis
			hranice řešeného (katastrálního) území
		R-...	hranice zastavěného území / hranice zastavitelného území / územní rezervy

TECHNICKÁ INFRASTRUKTURA

stav	předpokládaný rozvoj	popis

ZÁSOBOVÁNÍ PLYNEM

		STL plynovod
--	--	--------------

ZÁSOBOVÁNÍ ELEKTRICKOU ENERGIÍ

		nadměrní vedení VN
TS... ●		trafostanice
		ochranné pásmo nadzemního vedení VN

SPOJE

		sdělovací kabel
		radioreleová trasa

SCHÉMA TECHNICKÉ INFRASTRUKTURY ENERGETIKA

SPOJE

M 1 : 5 000

ČÁST
ZPRACOVATEL

ODŮVODNĚNÍ ÚZEMNÍHO PLÁNU
ATELIER A.VE, M. MAJEROVÉ 3, 638 00 BRNO
TEL: +420 604 215 144, e-mail: a.ve.studio@volny.cz
ING. ARCH. ŠTĚPÁN KOČIŠ (ZÁSTUPCE),
ING. ARCH. HELENA KOČIŠOVÁ, ING. MICHAL KOVÁŘ
ING. JAROSLAV OPAT, ING. RENÉ UXA

OBJEDNATEL

OBEC KRASOVÁ, PSČ 679 06
STAROSTA OBCE VÁCLAV VÁGNER (ZÁSTUPCE)

DATUM

BŘEZEN 2021



atelier a.ve

PŘÍLOHA Č. 2