


ÚZEMNÍ PLÁN OBCE - KRASOVÁ

ZMĚNA Kr1

DÍLČÍ ZMĚNA Kr1.02

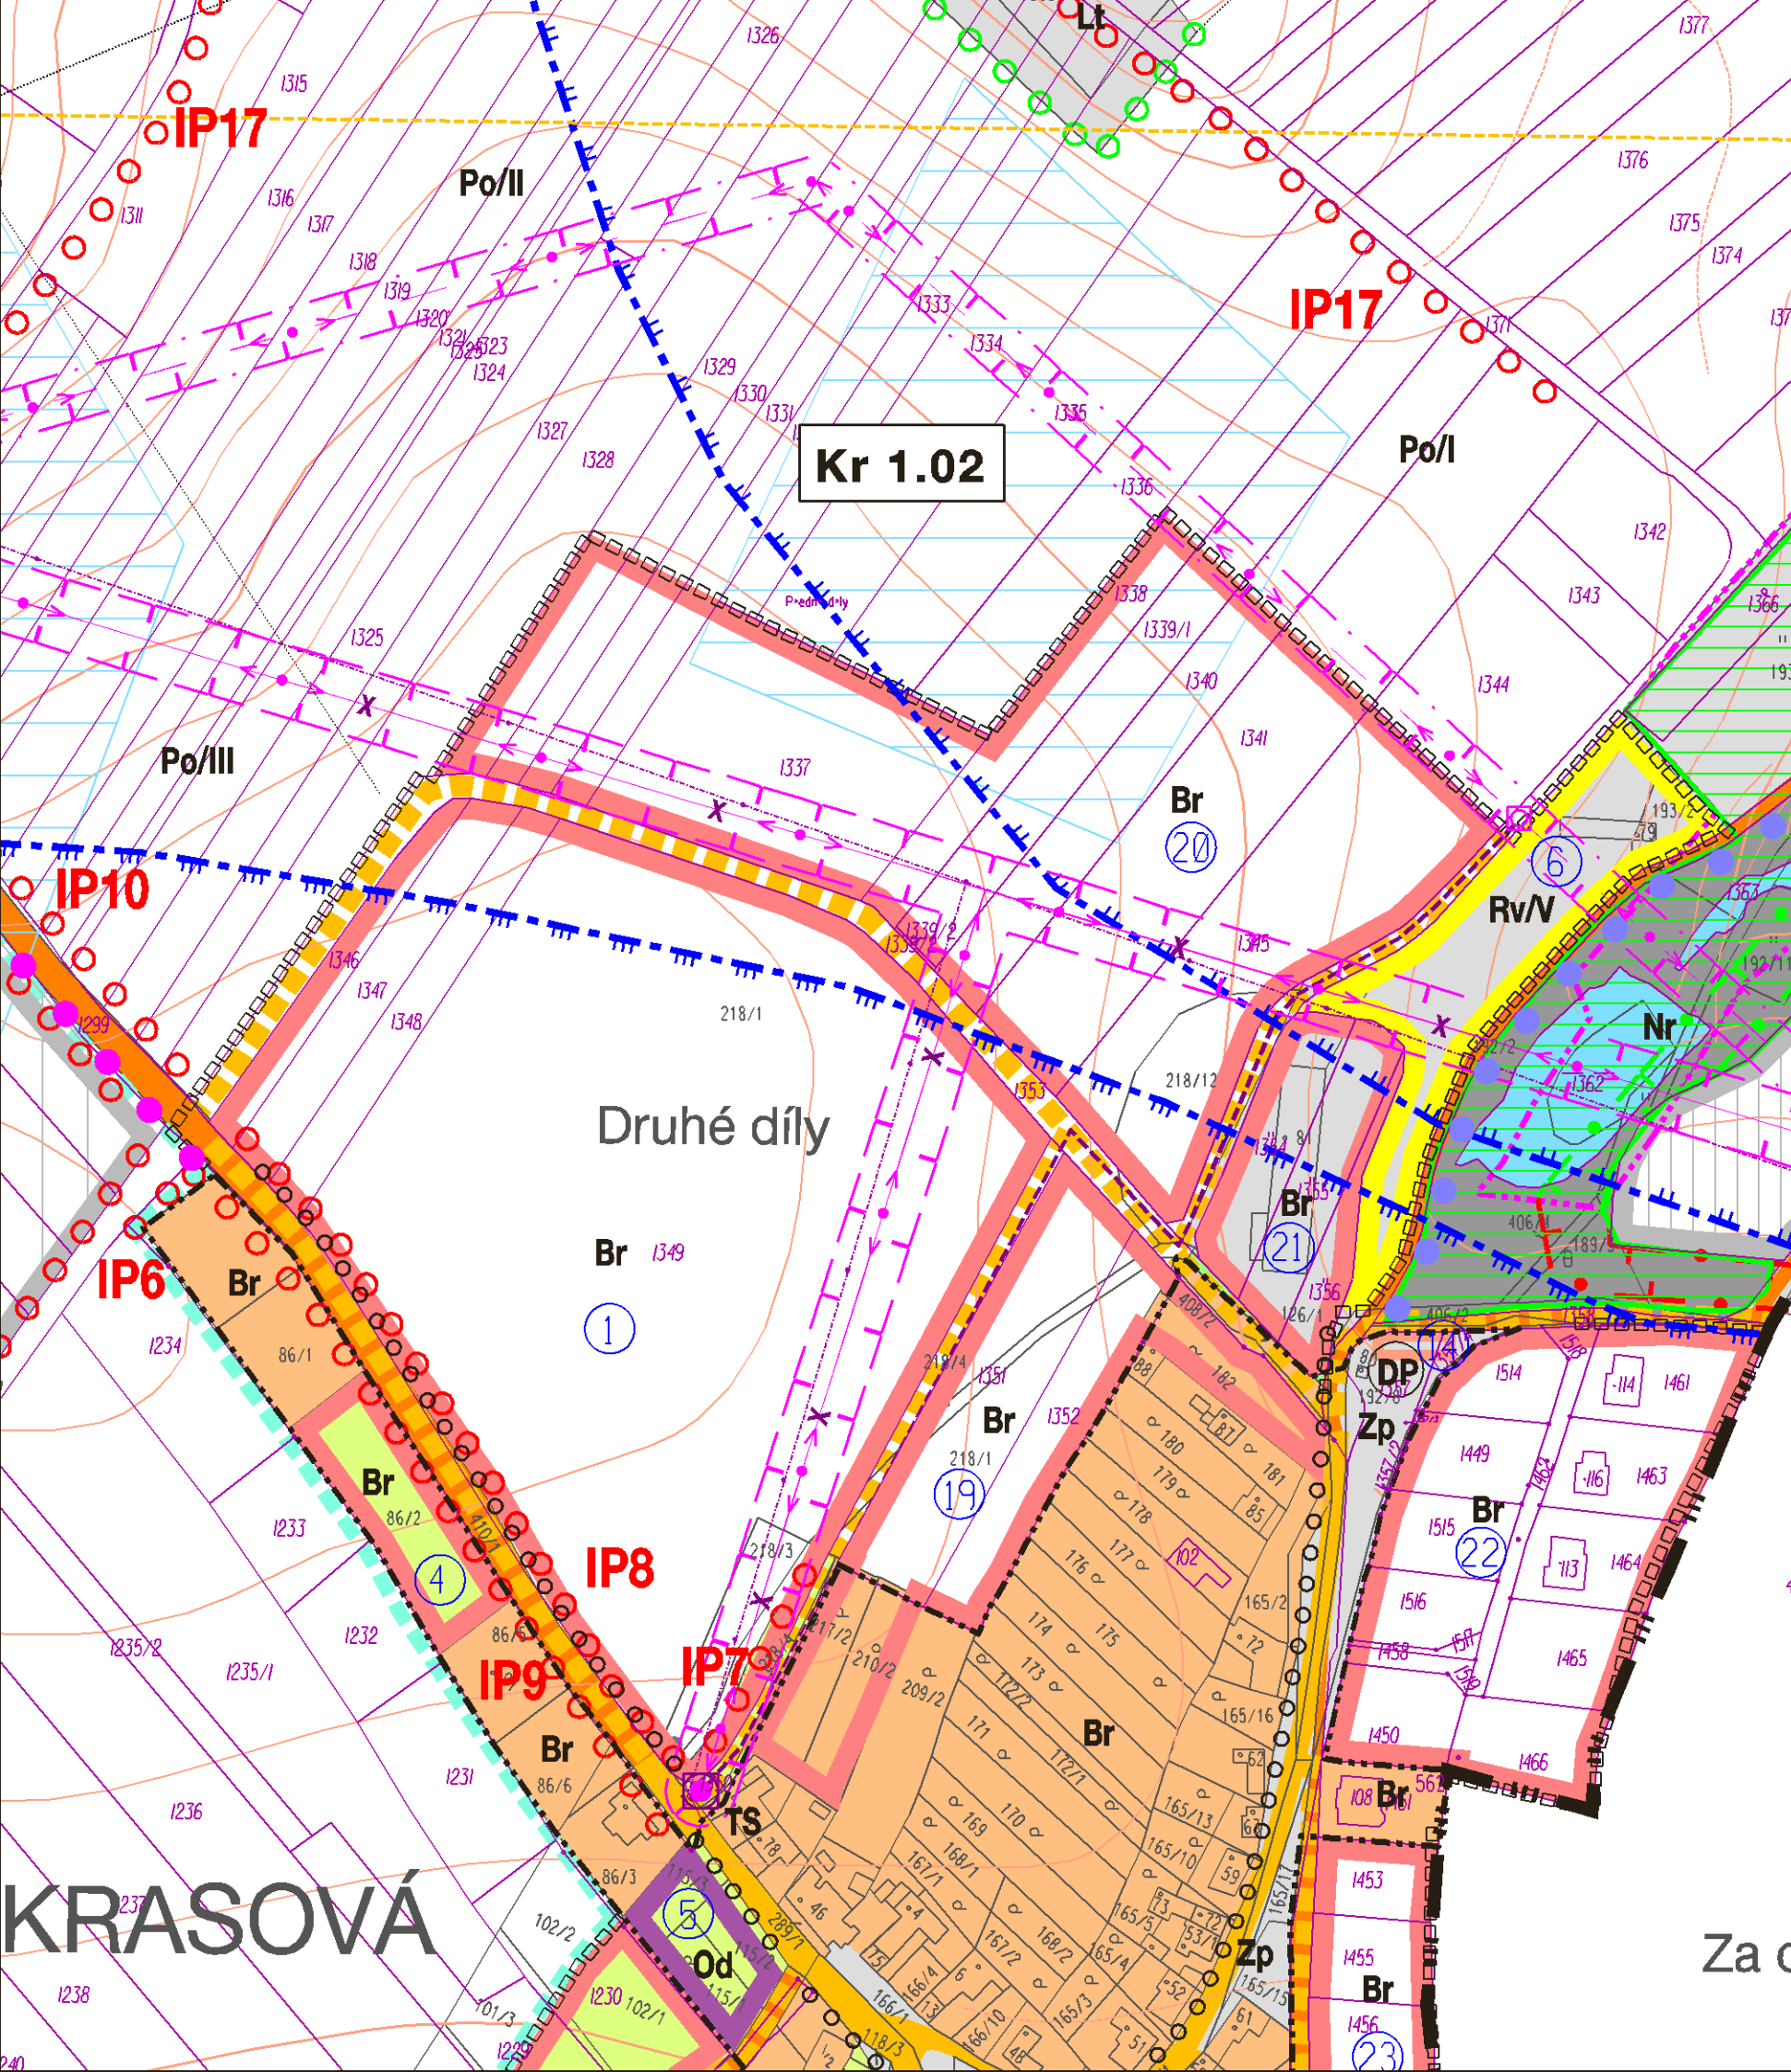

KRASOVÁ

Za c

ZÁZNAM O ÚČINNOSTI

Správní orgán, který změnu Kr1 vydal :	Zastupitelstvo obce Krasová	
Číslo jednací a datum vydání změny :		
Datum nabytí účinnosti změny :		
Oprávněná úřední osoba pořizovatele :	Městský úřad Blansko	Razítko :
Jméno a příjmení :	Ing. Jarmila Šejnohová	
Funkce :	referent oddělení územního plánování a rozvoje	
Podpis :		

Zhotovitel :	Urbanistické středisko Brno, spol. s r.o.	Razítko :
Jméno a příjmení :	Ing. arch. Alena Palacká	
Funkce :	hlavní projektant	
Podpis :		

NÁVRH VYUŽITÍ ÚZEMÍ SÍDLA - DETAIL HLAVNÍHO VÝKRESU

LISTOPAD 2009

M 1 : 2 000

2