


ÚZEMNÍ PLÁN OBCE - KRASOVÁ

ZMĚNA Kr1

DÍLČÍ ZMĚNA Kr1.01

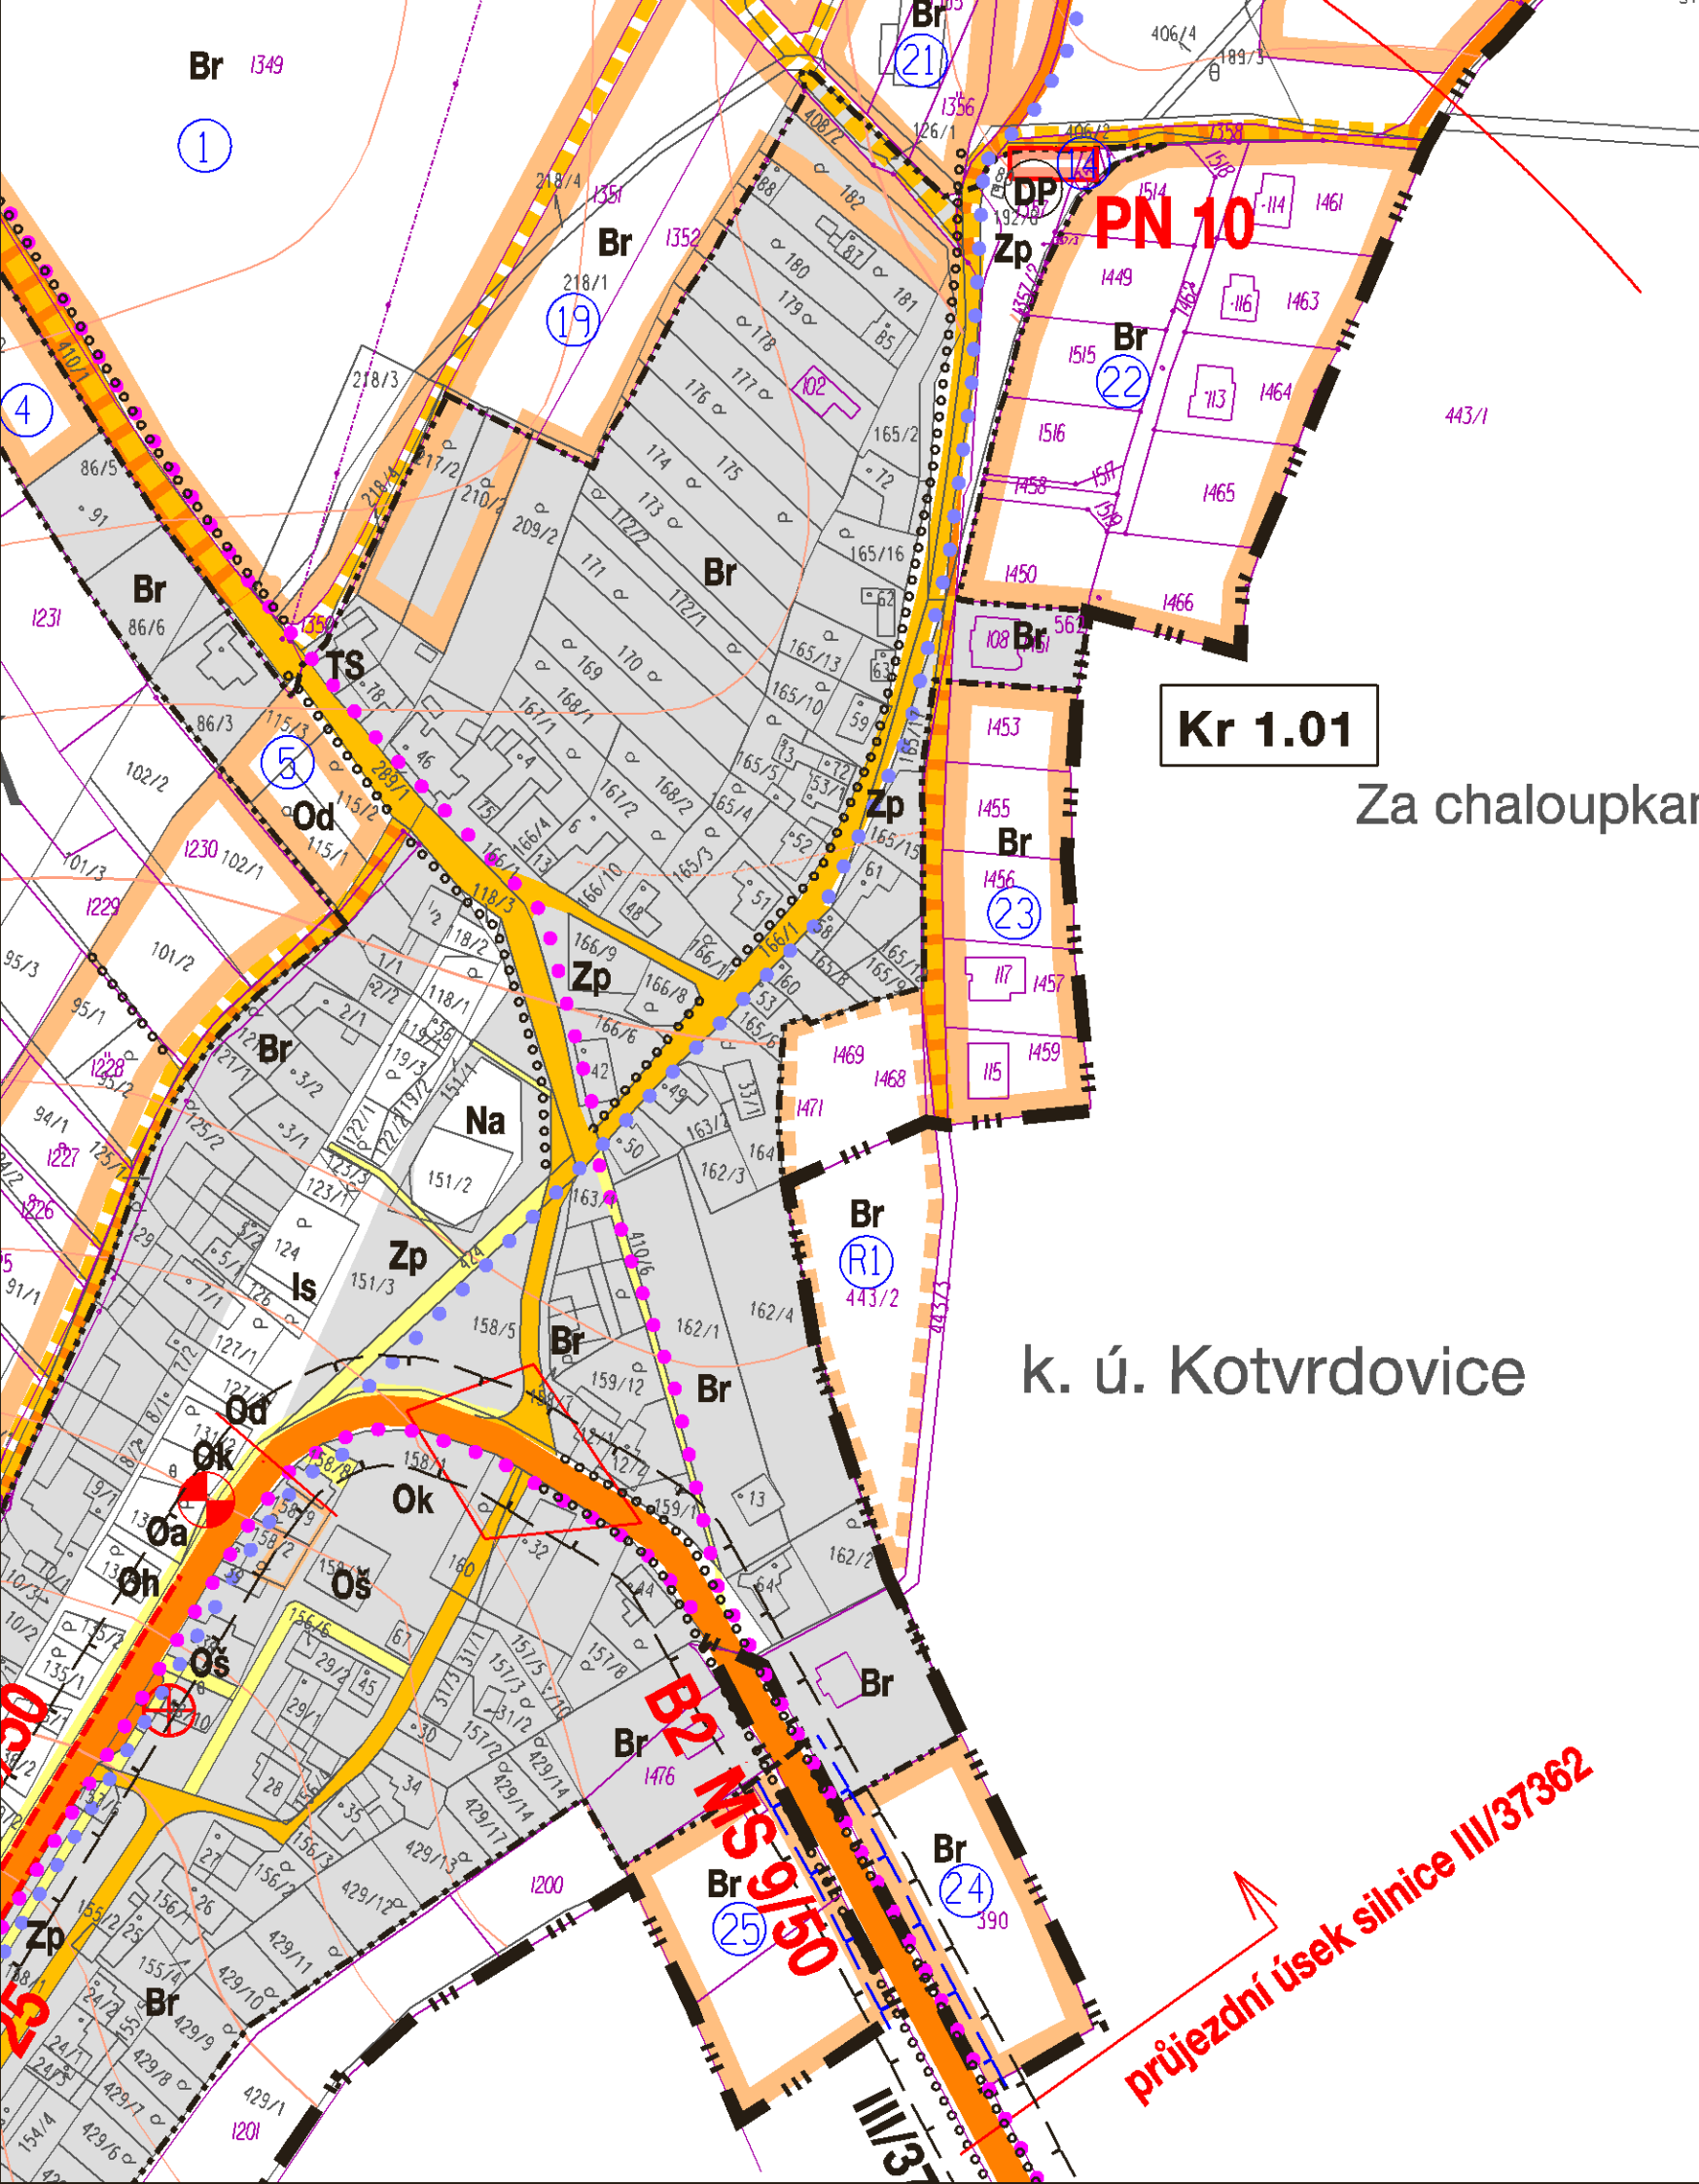

stav	návrh			
-----	-----	hranice zastavěného / zastavitelného území		
-----	-----	zastavěné území / rozvojové plochy		
(12)		identifikační číslo lokality		
-----	-----	silnice III. třídy (funkce sběrná)		
-----	-----	místní komunikace (funkce obslužná)		
-----	-----	veřejně přístupné účelové komunikace		
-----	-----	hlavní pěší trasy a veřejná prostranství		
-----	-----	cyklotrasy značené		
-----	-----	turistické značené trasy		
-----	-----	ochranné pásmo silnice		
-----	-----	PP 10	PN 10	podélné parkování - stav, kolmé - návrh
-----	-----	⊕	⊕	zastávka autobusu
-----	-----	-----	-----	izochrona dostupnosti 500 m
-----	-----	-----	-----	rozhledový trojúhelník
-----	-----	S 7,5/70	MS 9/50	kategorie silnic
-----	-----		C1	funkční třída průjezdního úseku silnice
-----	-----		-----	izofona hluku 50dB

ZÁZNAM O ÚČINNOSTI		
Správní orgán, který změnu Kr1 vydal :	Zastupitelstvo obce Krasová	
Číslo jednací a datum vydání změny :		
Datum nabytí účinnosti změny :		
Oprávněná úřední osoba pořizovatele :	Městský úřad Blansko Ing. Jarmila Šejnohová	Razítko :
Jméno a příjmení :		
Funkce :	referent oddělení územního plánování a rozvoje	
Podpis :		

Zhotovitel :	Urbanistické středisko Brno, spol. s r.o.	Razítko :
Jméno a příjmení :	Ing. arch. Alena Palacká	
Funkce :	hlavní projektant	
Podpis :		

DOPRAVNÍ ŘEŠENÍ
LISTOPAD 2010

M 1 : 2 000