


# ÚZEMNÍ PLÁN OBCE - KRASOVÁ

## ZMĚNA Kr1

### DÍLČÍ ZMĚNA Kr1.02

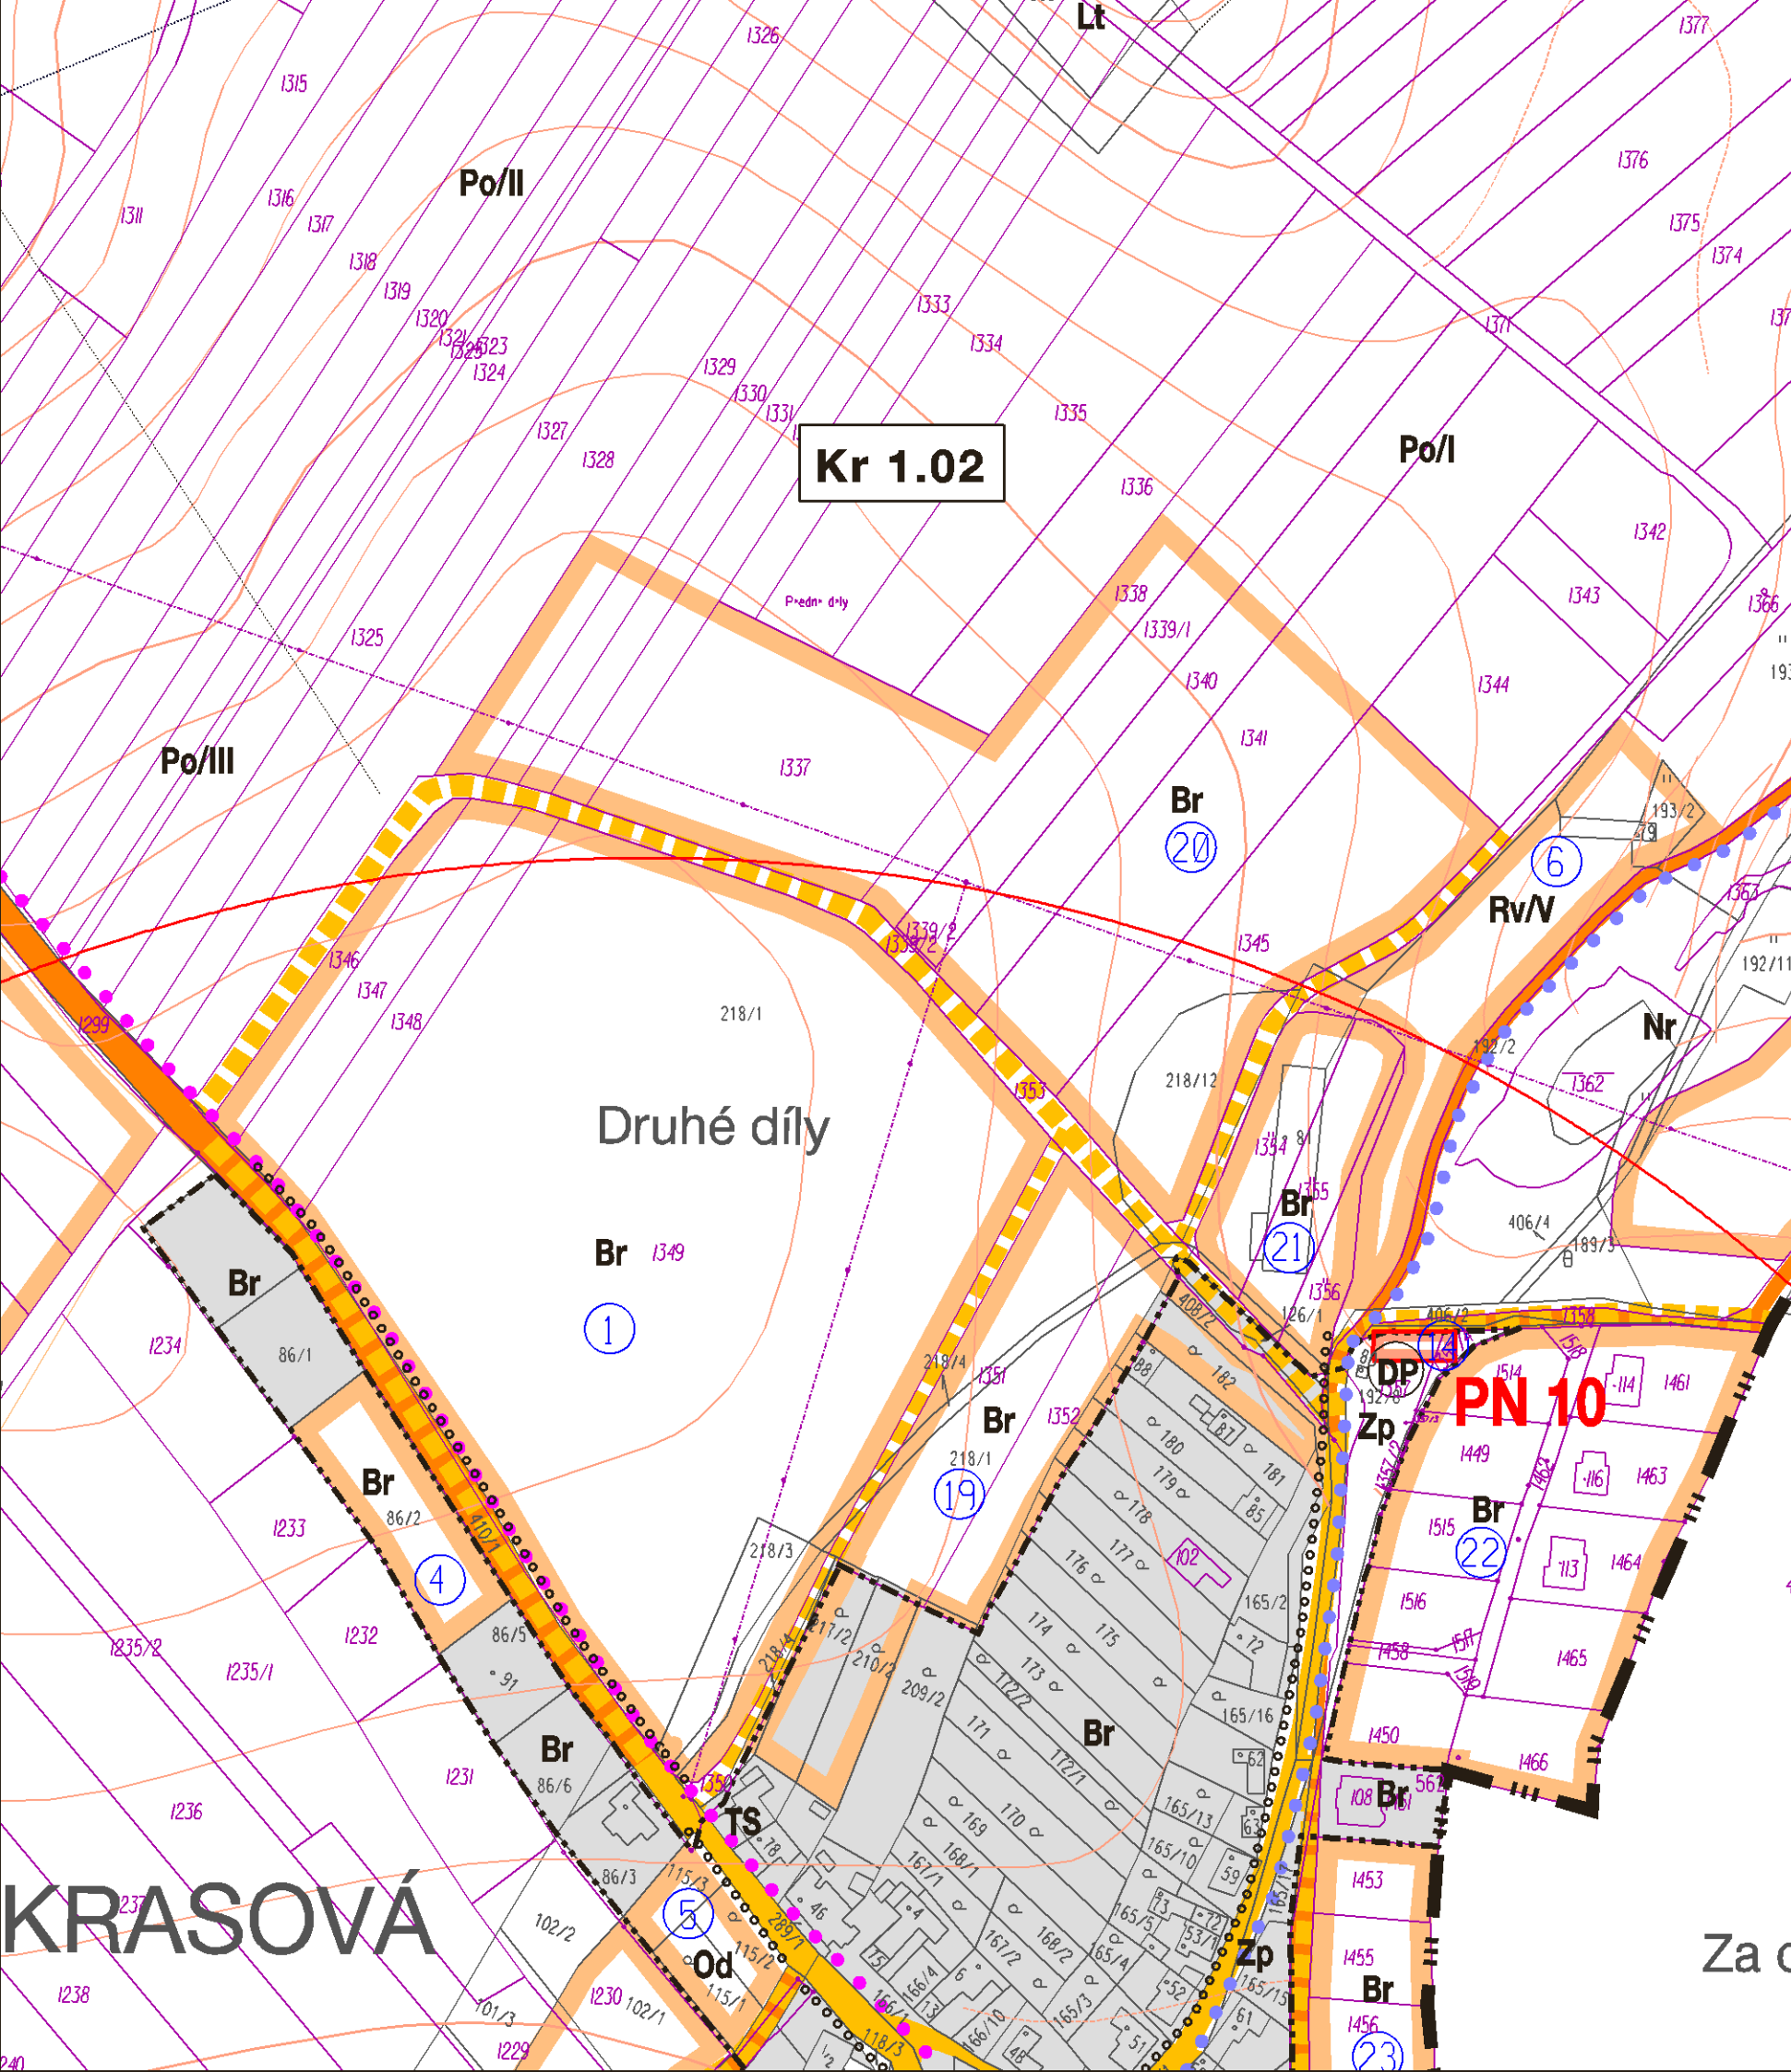

stav	návrh	
		hranice zastavěného / zastavitelného území
		zastavěné území / rozvojové plochy
		identifikační číslo lokality

		silnice III. třídy (funkce sběrná)
		místní komunikace (funkce obslužná)
		veřejně přístupné účelové komunikace
		hlavní pěší trasy a veřejná prostranství
		cyklotrasy značené
		turistické značené trasy
		ochranné pásmo silnice

		podélné parkování - stav, kolmé - návrh
		zastávka autobusu
		izochrona dostupnosti 500 m
		rozhledový trojúhelník
		kategorie silnic
		funkční třída průjezdného úseku silnice
		izofona hluku 50dB

### ZÁZNAM O ÚČINNOSTI

Správní orgán, který změnu Kr1 vydal :	Zastupitelstvo obce Krasová	
Číslo jednací a datum vydání změny :		
Datum nabytí účinnosti změny :		
Oprávněná úřední osoba pořizovatele :	Městský úřad Blansko	Razítko :
Jméno a příjmení :	Ing. Jarmila Šejnohová	
Funkce :	referent oddělení územního plánování a rozvoje	
Podpis :		

Zhotovitel :	Urbanistické středisko Brno, spol. s r.o.	Razítko :
Jméno a příjmení :	Ing. arch. Alena Palacká	
Funkce :	hlavní projektant	
Podpis :		

### DOPRAVNÍ ŘEŠENÍ

LISTOPAD 2009

M 1 : 2 000