


ÚZEMNÍ PLÁN OBCE - KRASOVÁ

ZMĚNA Kr1

DÍLČÍ ZMĚNA Kr1.02

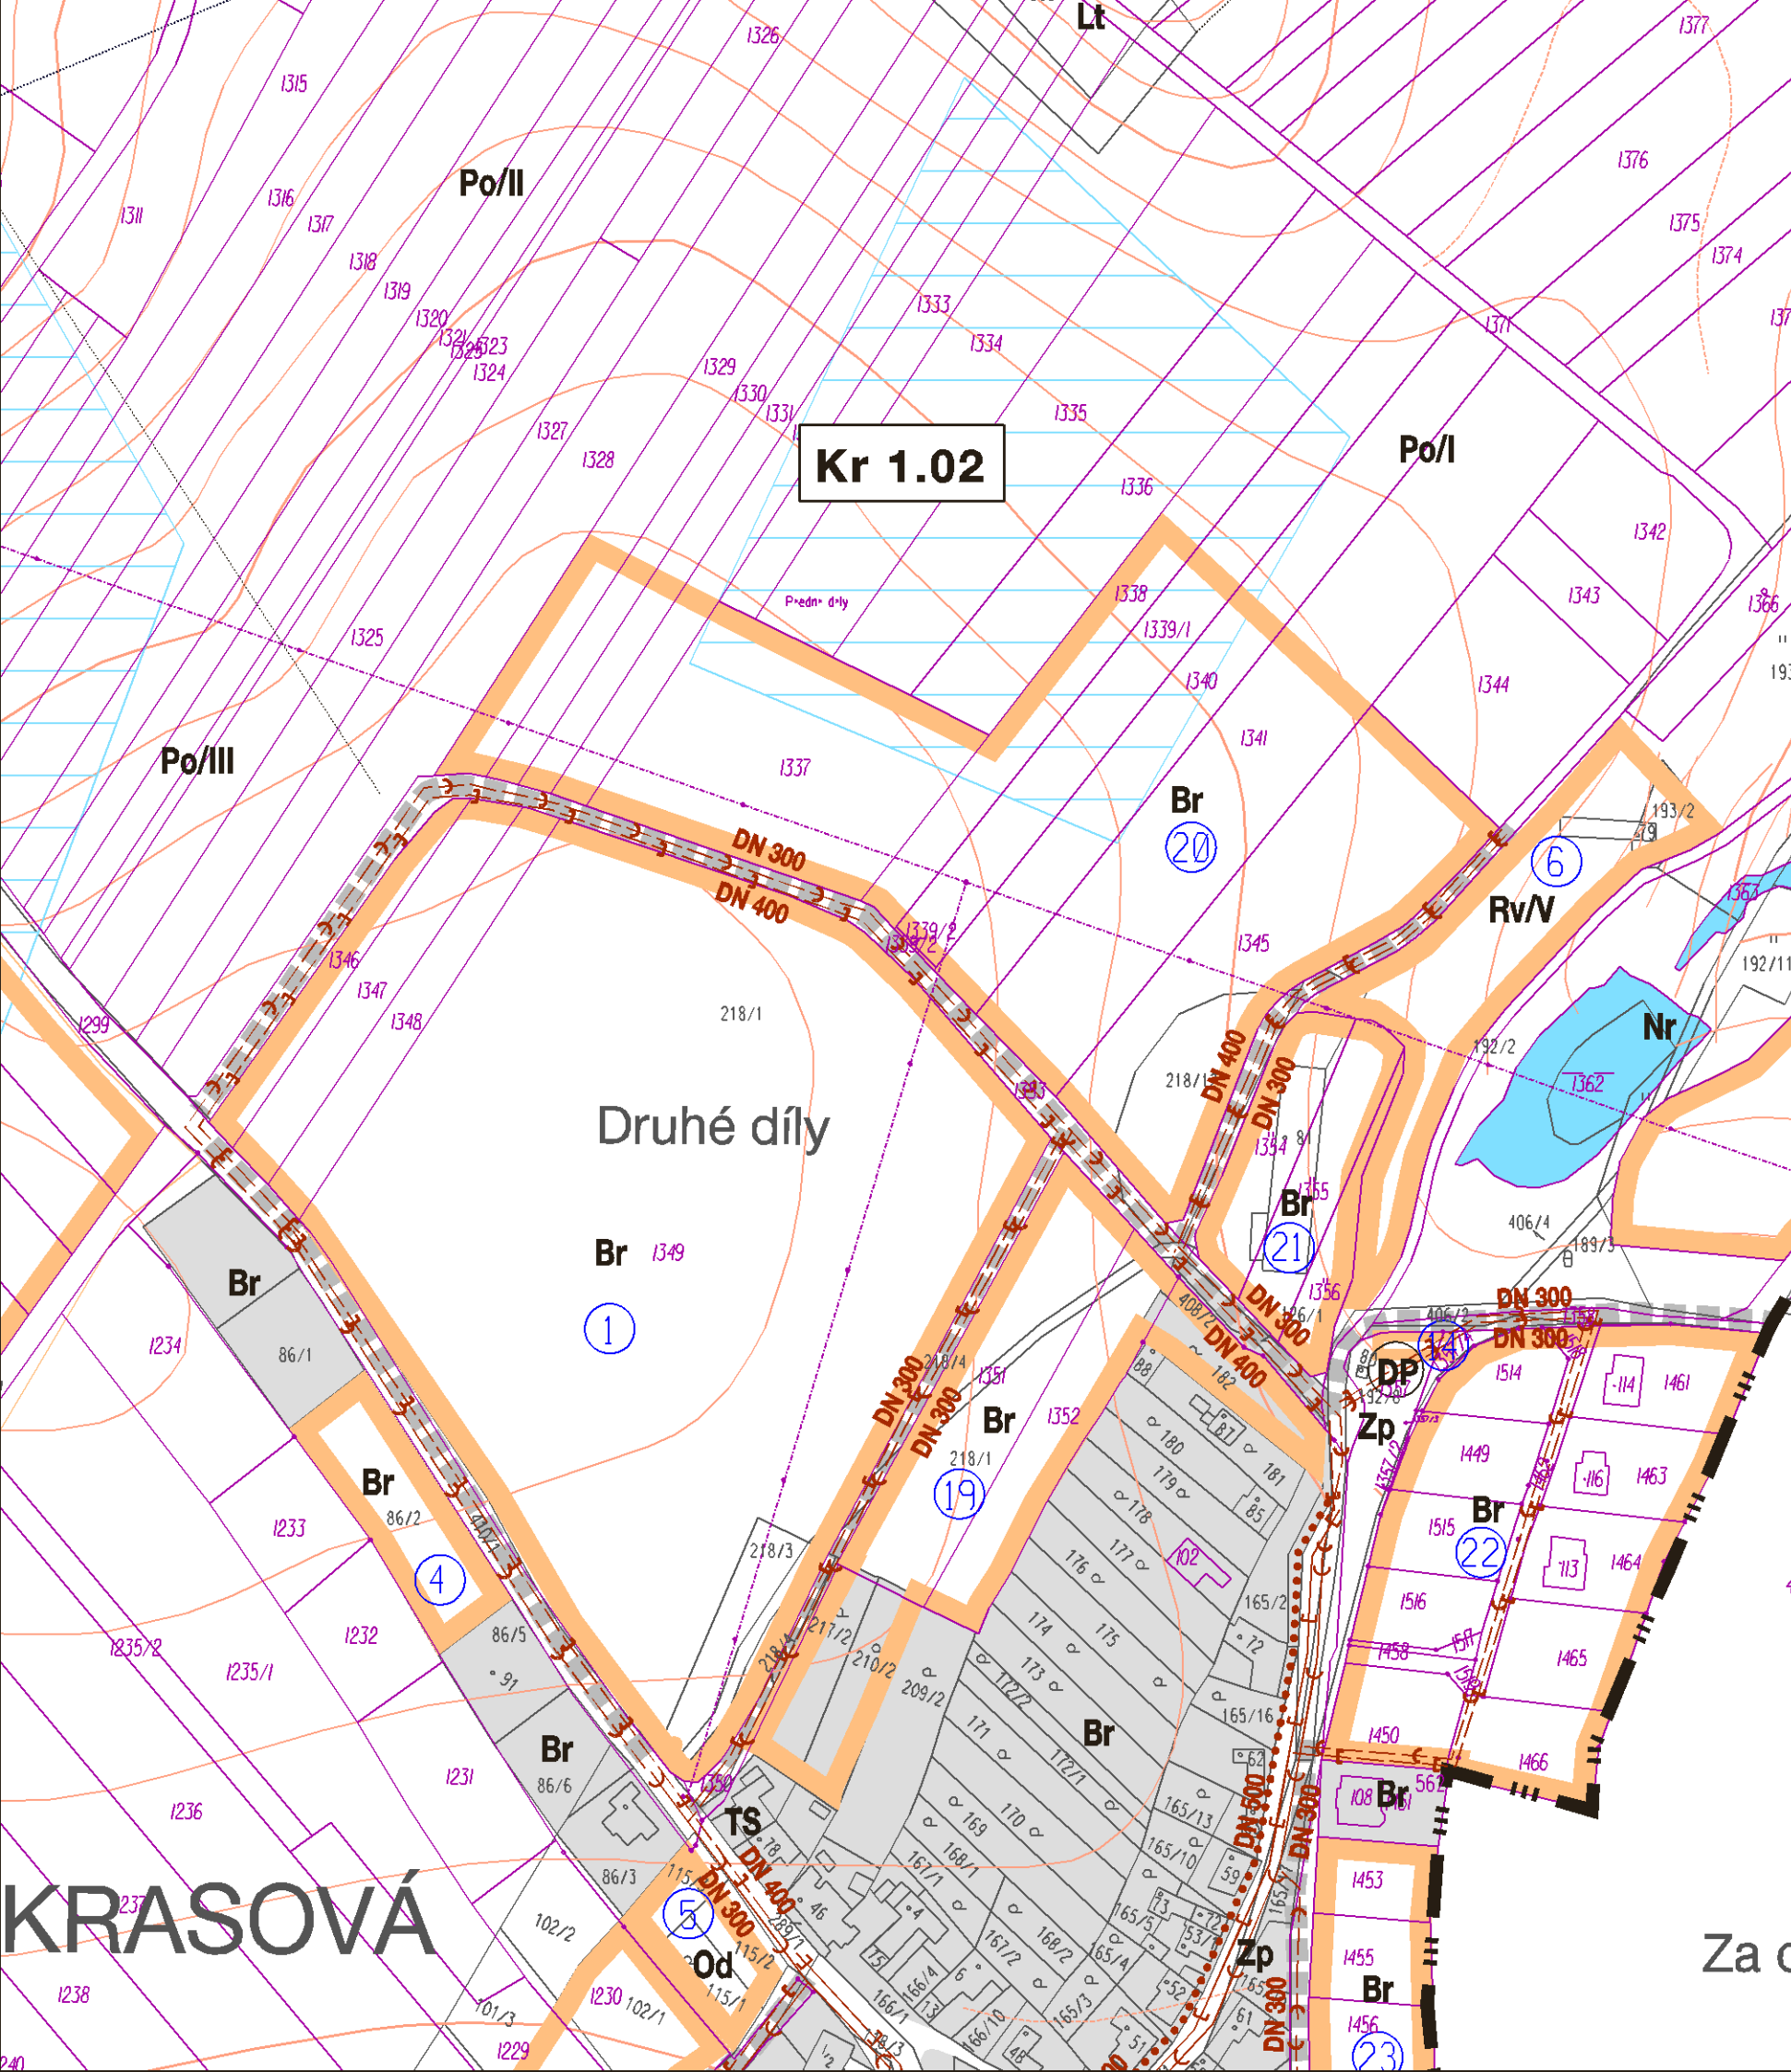

stav	návrh

- splašková kanalizace
- dešťová kanalizace
- rekonstrukce kanalizace
- čistírna odpadních vod
- pásmo ochrany prostředí čistírny odpadních vod
- odvodnění
- vodní plochy a toky

ZÁZNAM O ÚČINNOSTI

Správní orgán, který změnu Kr1 vydal :	Zastupitelstvo obce Krasová	
Číslo jednací a datum vydání změny :		
Datum nabytí účinnosti změny :		
Oprávněná úřední osoba pořizovatele :	Městský úřad Blansko	Razítko :
Jméno a příjmení :	Ing. Jarmila Šejnohová	
Funkce :	referent oddělení územního plánování a rozvoje	
Podpis :		

Zhotovitel :	Urbanistické středisko Brno, spol. s r.o.	Razítko :
Jméno a příjmení :	Ing. arch. Alena Palacká	
Funkce :	hlavní projektant	
Podpis :		

ODKANALIZOVÁNÍ
LISTOPAD 2009

M 1 : 2 000