
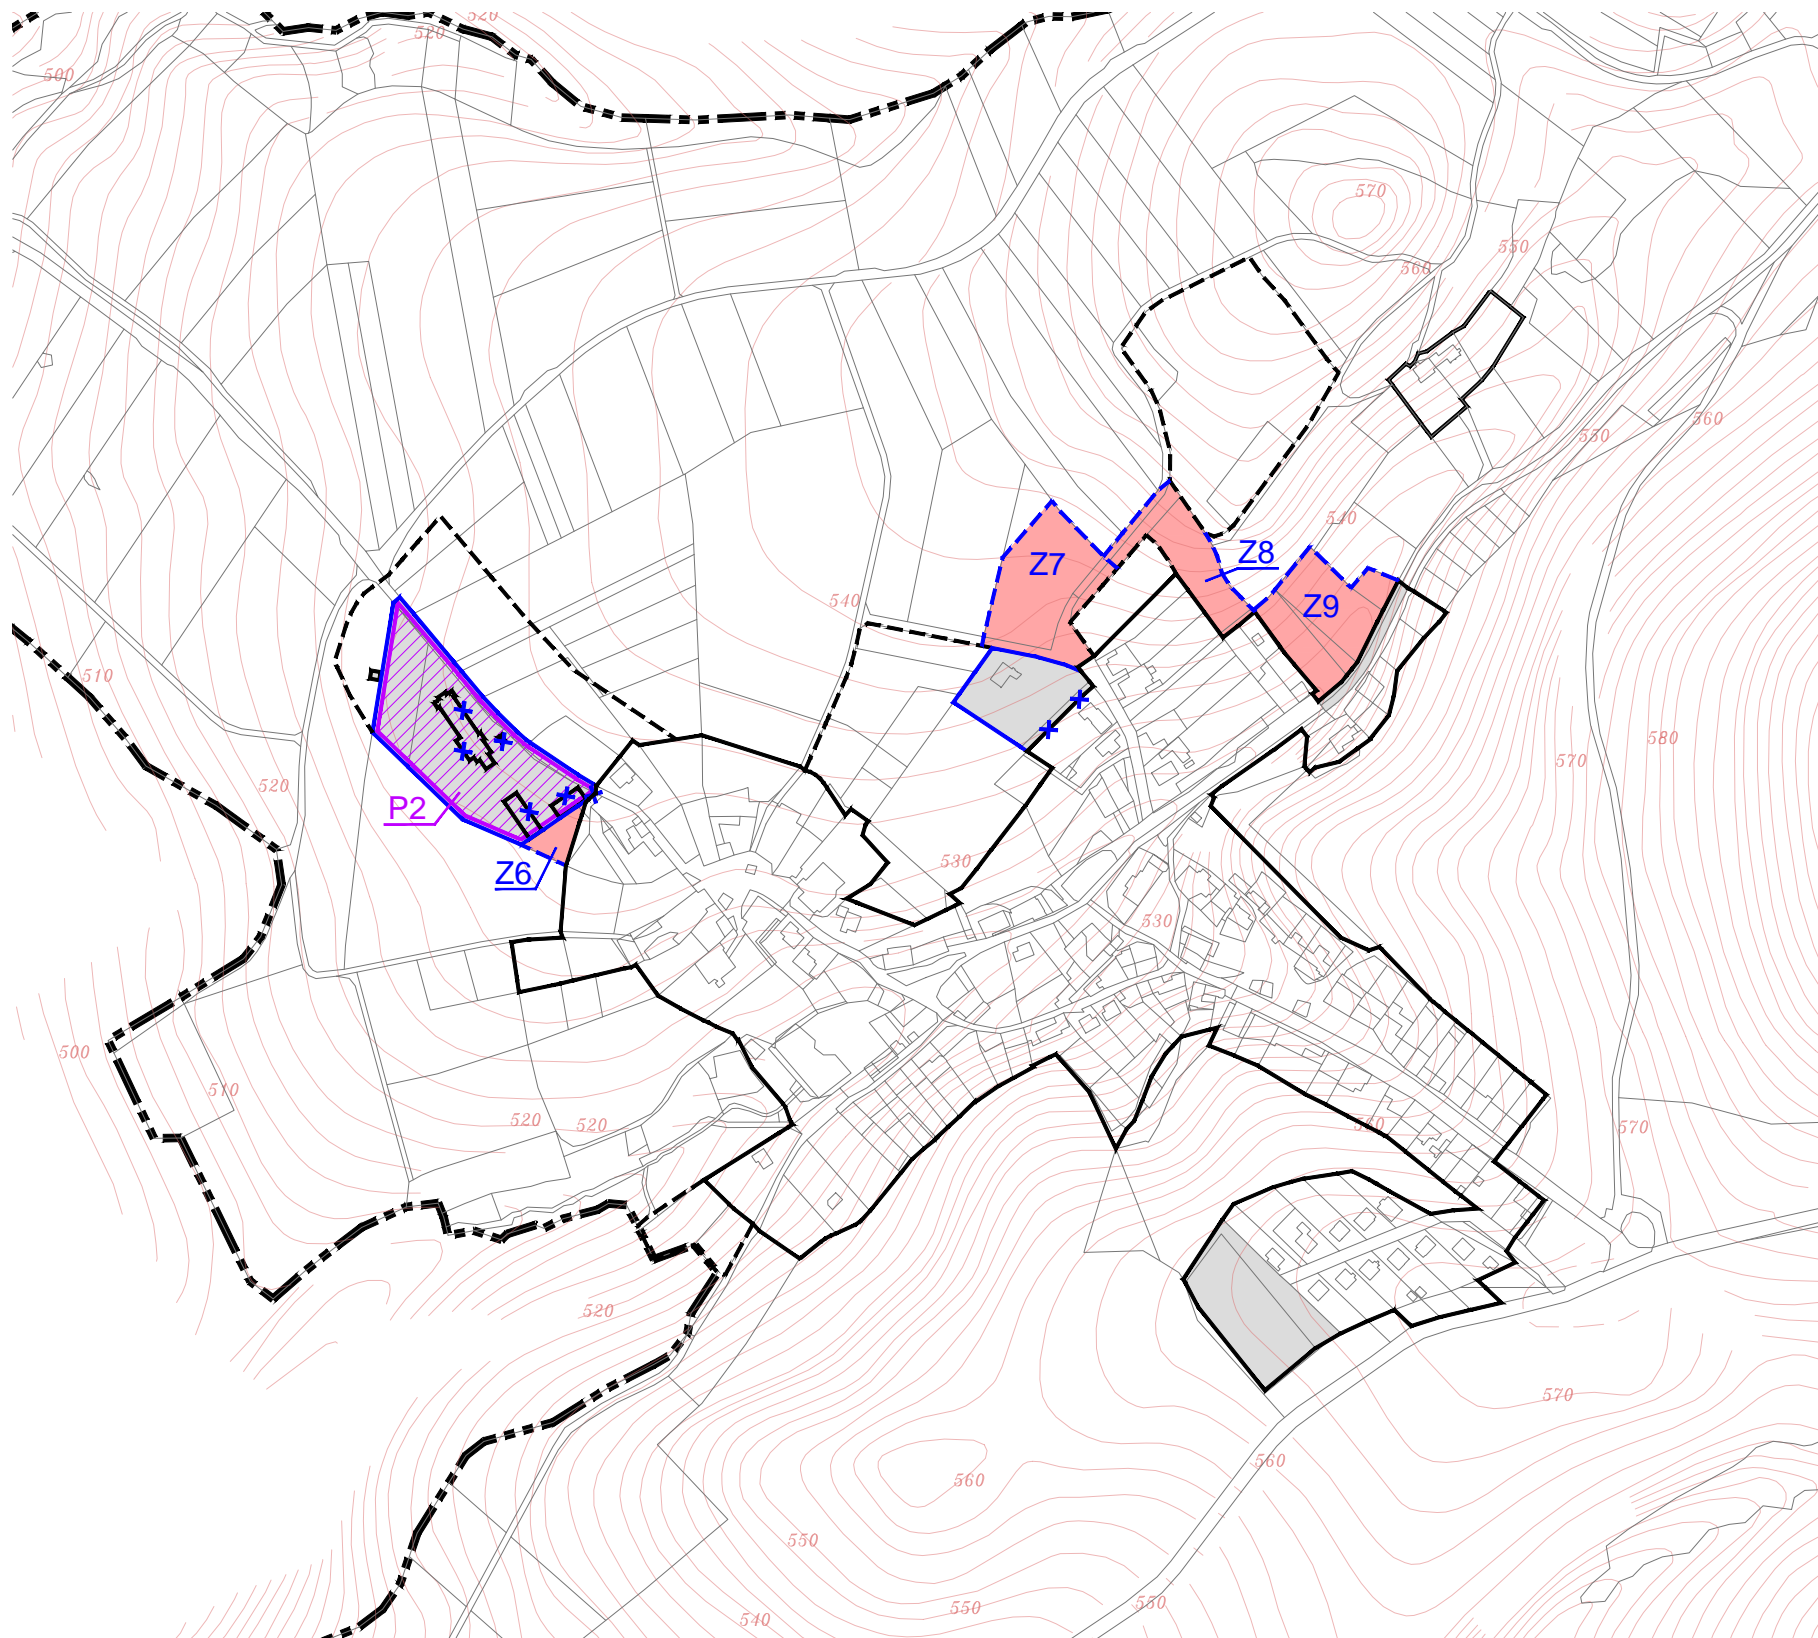


ÚZEMNÍ PLÁN KUNIČKY

ZMĚNA Ku1 - Ku8

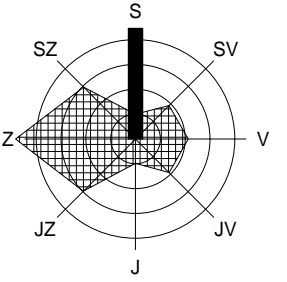

LEGENDA

stav	návrh	rezerva	popis
------	-------	---------	-------

Informativní jevy - platný ÚP

			hranice řešeného (katastrálního) území
			hranice zastavěného území / hranice zastavitelného území / územní rezervy

Schvalované jevy - návrh změny č.1 ÚP

			hranice zastavěného území (aktualizace z.ú.)
			zrušení hranice zastavěného území (aktualizace z.ú.)
			hranice zastavitelného území včetně označení
			plochy zastavěného / zastavitelného území
			plochy přestavby

ZÁZNAM O ÚČINNOSTI

Správní orgán:	Zastupitelstvo obce Kuničky
Datum nabytí účinnosti:	
Pořizovatel:	Otisk úředního razítka:
Městský úřad Blansko Odbor stavební úřad Oddělení územního plánování a regionálního rozvoje	
Oprávněná osoba pořizovatele:	
Jméno:	
Funkce:	
Podpis:	

VÝKRES ZÁKLADNÍHO ČLENĚNÍ M 1: 5 000

ČÁST	ÚZEMNÍ PLÁN
ZPRACOVATEL	ATELIER A.VE, M. MAJEROVÉ 3, 638 00 BRNO e-mail: a.ve.studio@volny.cz ING. ARCH. HELENA KOČIŠOVÁ (ZÁSTUPCE), ING. ARCH. ŠTĚPÁN KOČIŠ
OBJEDNATEL	OBEC KUNIČKY, PSČ 679 11 DOUBRAVICE NAD SVITAVOU STAROSTKA OBCE MARTINA FILOUŠOVÁ (ZÁSTUPCE)
DATUM	ČERVENEC 2020



atelier a.ve

1/1