
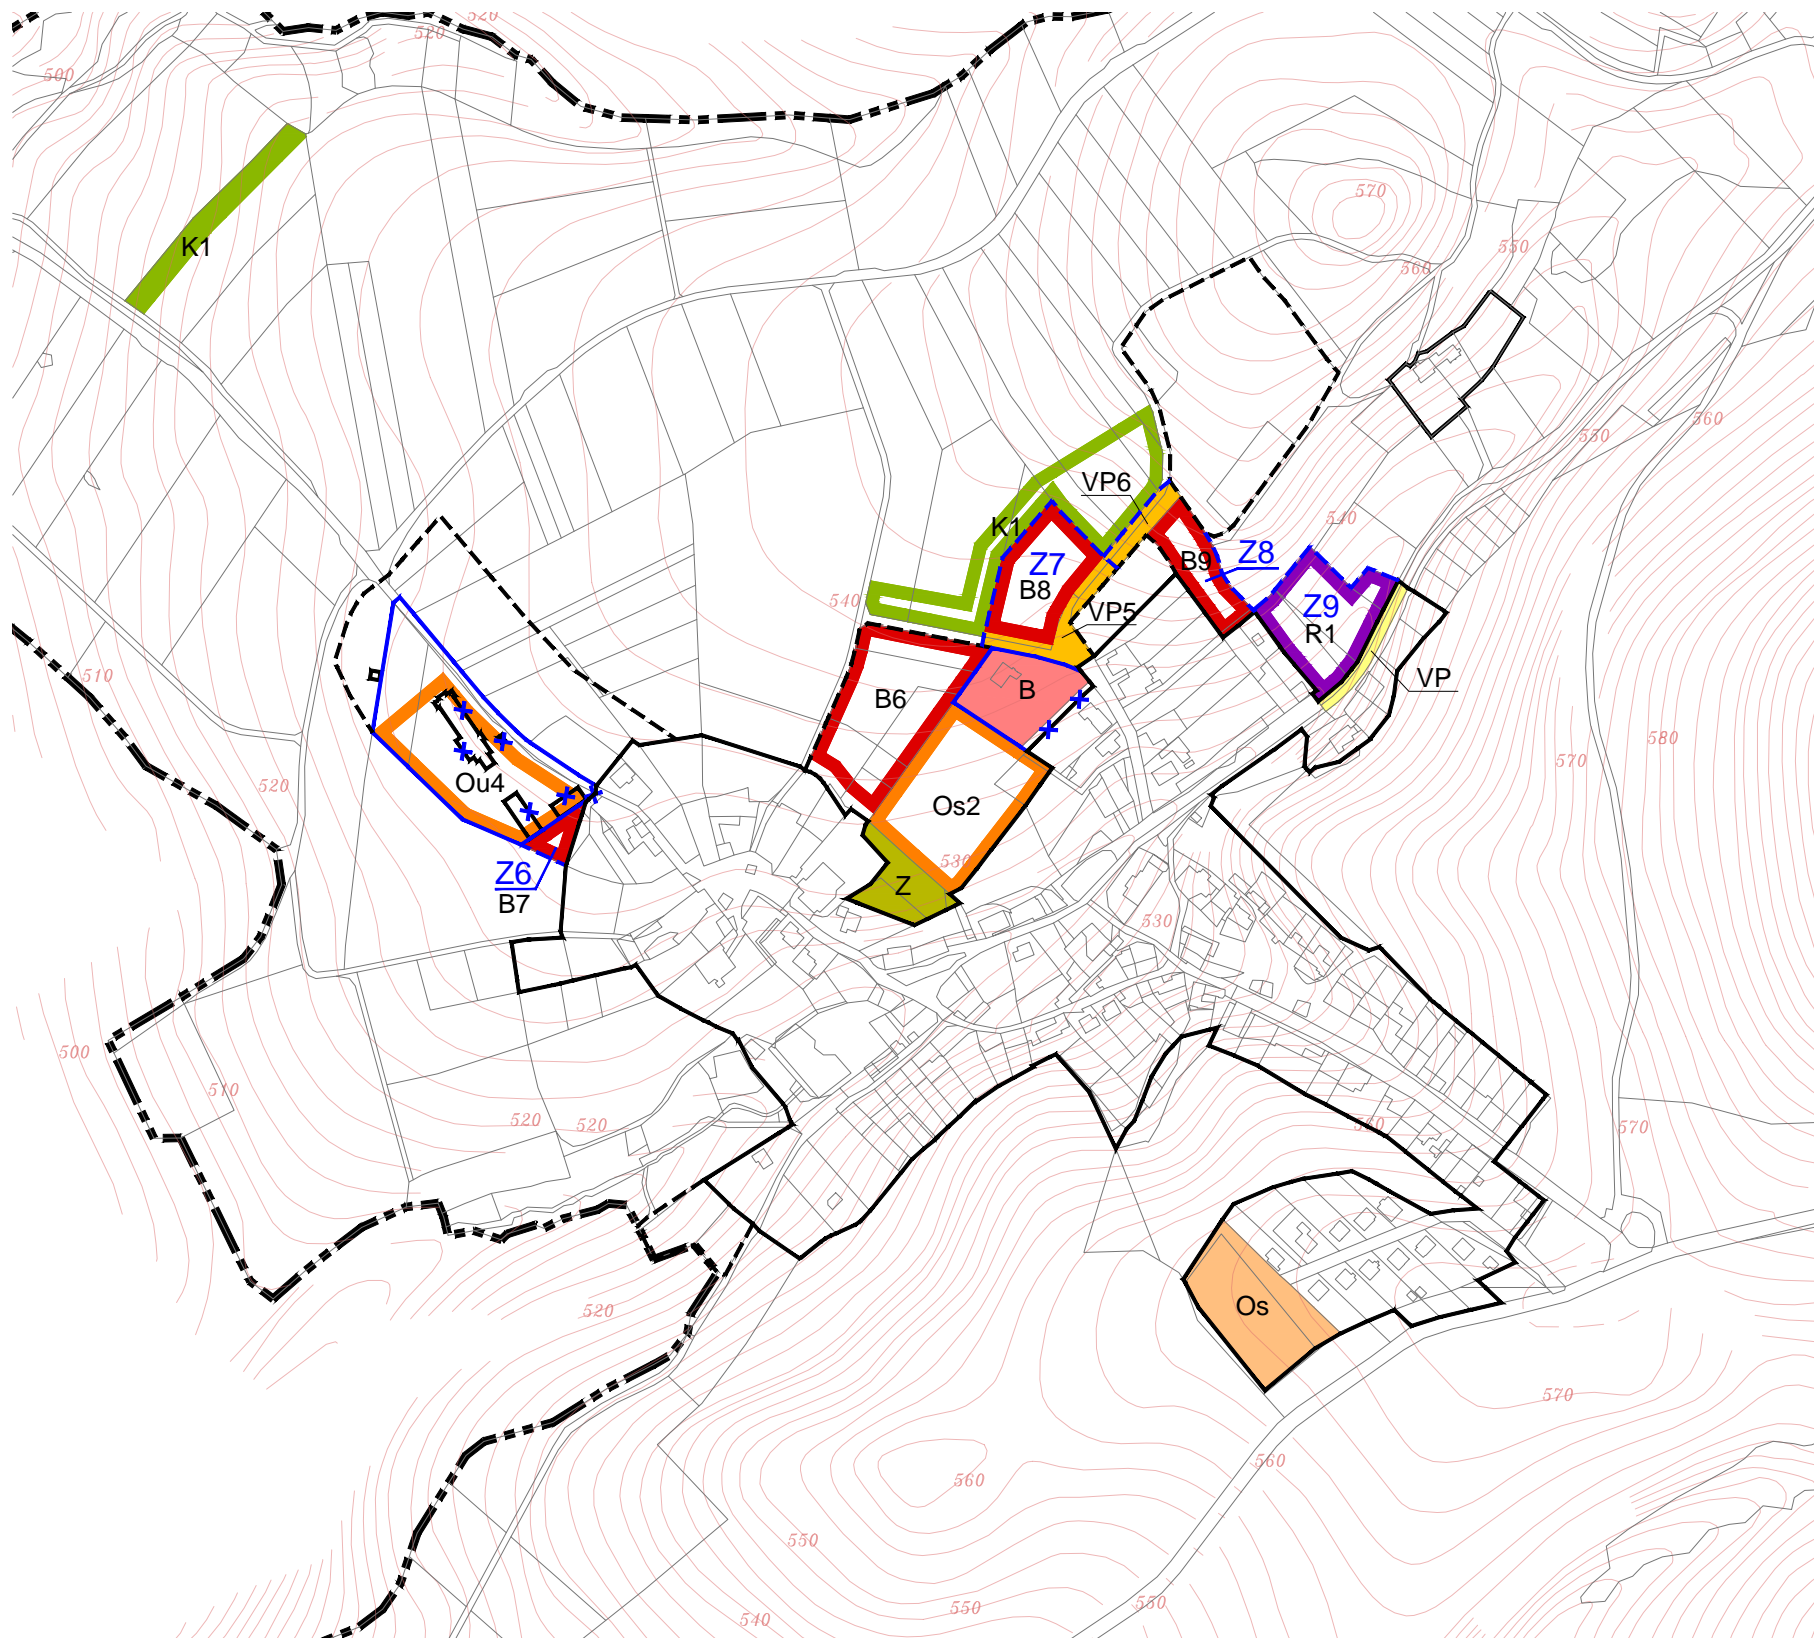


# ÚZEMNÍ PLÁN KUNIČKY

## ZMĚNA Ku1 - Ku8

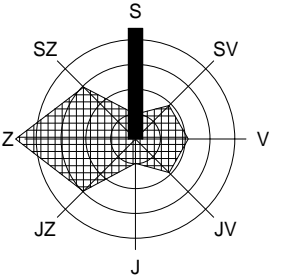

### LEGENDA

stav	návrh	rezerva	popis
------	-------	---------	-------

#### Informativní jevy - platný ÚP

			hranice řešeného (katastrálního) území
			hranice zastavěného území / hranice zastavitelného území / územní rezerva

#### Schvalované jevy - návrh změny č.1 ÚP

			hranice zastavěného území (aktualizace z.ú.)
			zrušení hranice zastavěného území (aktualizace z.ú.)
			hranice zastavitelného území včetně označení

B		B...	plochy smíšené obytné
O		O...	plochy občanského vybavení
		R...	plochy rekreace
VP		VP...	plochy veřejných prostranství
Z			plochy zemědělské - zahrady a sady
		K...	plochy zemědělské - louky a pastviny

### ZÁZNAM O ÚČINNOSTI

Správní orgán:	Zastupitelstvo obce Kuničky
Datum nabytí účinnosti:	
Pořizovatel:	Otisk úředního razítka:
Městský úřad Blansko Odbor stavební úřad Oddělení územního plánování a regionálního rozvoje	
Oprávněná osoba pořizovatele:	
Jméno:	
Funkce:	
Podpis:	

### HLAVNÍ VÝKRES

M 1: 5 000

ČÁST  
ZPRACOVATEL

ÚZEMNÍ PLÁN  
ATELIER A.VE, M. MAJEROVÉ 3, 638 00 BRNO  
e-mail: a.ve.studio@volny.cz  
ING. ARCH. HELENA KOČIŠOVÁ (ZÁSTUPCE),  
ING. ARCH. ŠTĚPÁN KOČIŠ

OBJEDNATEL

OBEC KUNIČKY, PSČ 679 11 DOUBRAVICE NAD SVITAVOU  
STAROSTKA OBCE MARTINA FILOUŠOVÁ (ZÁSTUPCE)

DATUM

ČERVENEC 2020



atelier a.ve

1/2