
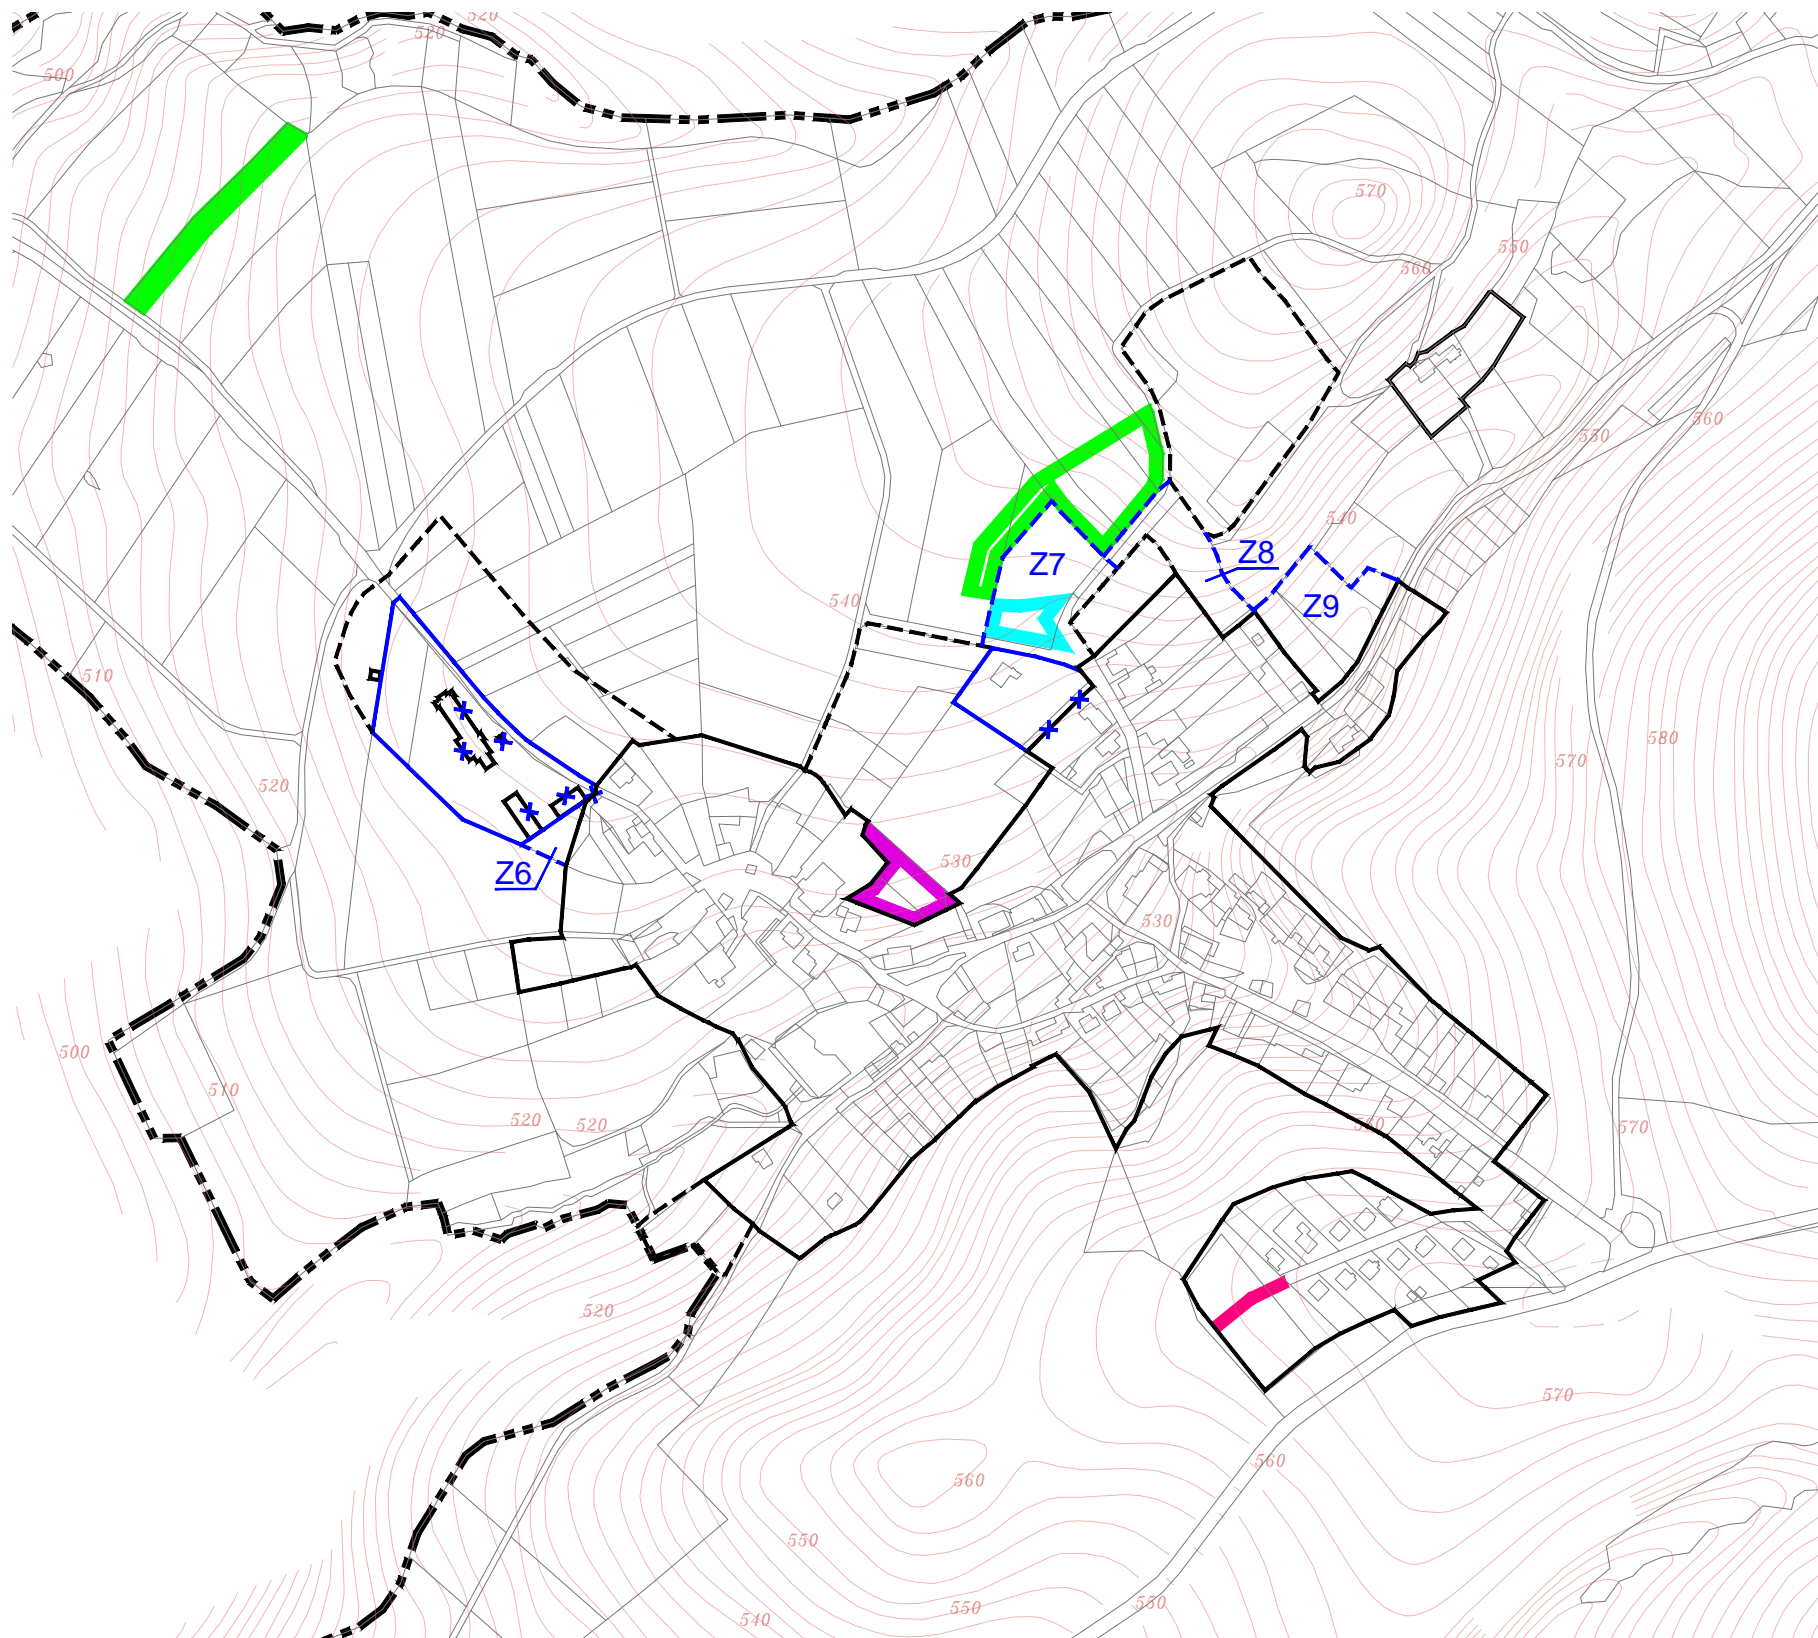


# ÚZEMNÍ PLÁN KUNIČKY

## ZMĚNA Ku1 - Ku8

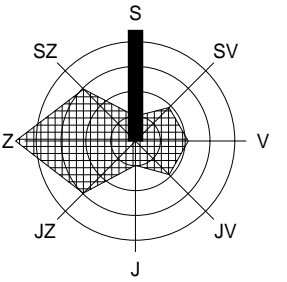

### LEGENDA

stav	návrh	rezerva	popis
<b>Informativní jevy - platný ÚP</b>			
			hranice řešeného (katastrálního) území
			hranice zastavěného území / hranice zastavitelného území / územní rezervy
<b>Schvalované jevy - návrh změny č.1 ÚP</b>			
			hranice zastavěného území (aktualizace z.ú.)
			zrušení hranice zastavěného území (aktualizace z.ú.)
			hranice zastavitelného území včetně označení
			zrušení části plochy VPS pro vybudování sport. areálu s víceúčelovým hřištěm
			zrušení koridoru VPS - místní komunikace, vodovod, oddílná kanalizace
			zrušení plochy VPO - vo 8 zatravnění
			návrh plochy VPO - vo 8 zatravnění

### ZÁZNAM O ÚČINNOSTI

Správní orgán:	Zastupitelstvo obce Kuničky
Datum nabytí účinnosti:	
Pořizovatel:	Otisk úředního razítka:
Městský úřad Blansko Odbor stavební úřad Oddělení územního plánování a regionálního rozvoje	
Oprávněná osoba pořizovatele:	
Jméno:	
Funkce:	
Podpis:	

## VÝKRES VEŘEJNĚ PROSPĚŠNÝCH STAVEB, OPATŘENÍ A ASANACÍ

M 1: 5 000

ČÁST  
ZPRACOVATEL  
OBJEDNATEL  
DATUM

ÚZEMNÍ PLÁN  
ATELIER A.VE, M. MAJEROVÉ 3, 638 00 BRNO  
e-mail: a.ve.studio@volny.cz  
ING. ARCH. HELENA KOČIŠOVÁ (ZÁSTUPCE),  
ING. ARCH. ŠTĚPÁN KOČIŠ  
OBEC KUNIČKY, PSČ 679 11 DOUBRAVICE NAD SVITAVOU  
STAROSTKA OBCE MARTINA FILOUŠOVÁ (ZÁSTUPCE)  
ČERVENEC 2020



atelier a.ve

1/3