


ÚZEMNÍ PLÁN KUNIČKY

ZMĚNA Ku1 - Ku8

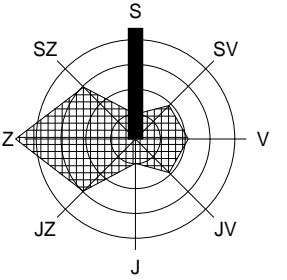

LEGENDA

| stav | návrh | rezerva | popis |
|------|-------|---------|-------|
|------|-------|---------|-------|

Informativní jevy - platný ÚP

| | | |
|--|--|---|
| | | hranice řešeného (katastrálního) území |
| | | hranice zastavěného území / hranice zastavitelného území / územní rezerva |


Schvalované jevy - návrh změny č.1 ÚP

| | | |
|--|--|--|
| | | hranice zastavěného území (aktualizace z.ú.) |
| | | zrušení hranice zastavěného území (aktualizace z.ú.) |
| | | hranice zastavitelného území včetně označení |

| | | | |
|----|--|-------|--------------------------------------|
| B | | B... | plochy smíšené obytné |
| O | | O... | plochy občanského vybavení |
| | | R... | plochy rekreace |
| VP | | VP... | plochy veřejných prostranství |
| Z | | | plochy zemědělské - zahrady a sady |
| | | K... | plochy zemědělské - louky a pastviny |

POZNÁMKA 1:

Všechny jevy dotčené Změnou ÚP (viz legenda výše) jsou provedeny barevně. Ostatní jevy jsou provedeny v odstínech šedi.

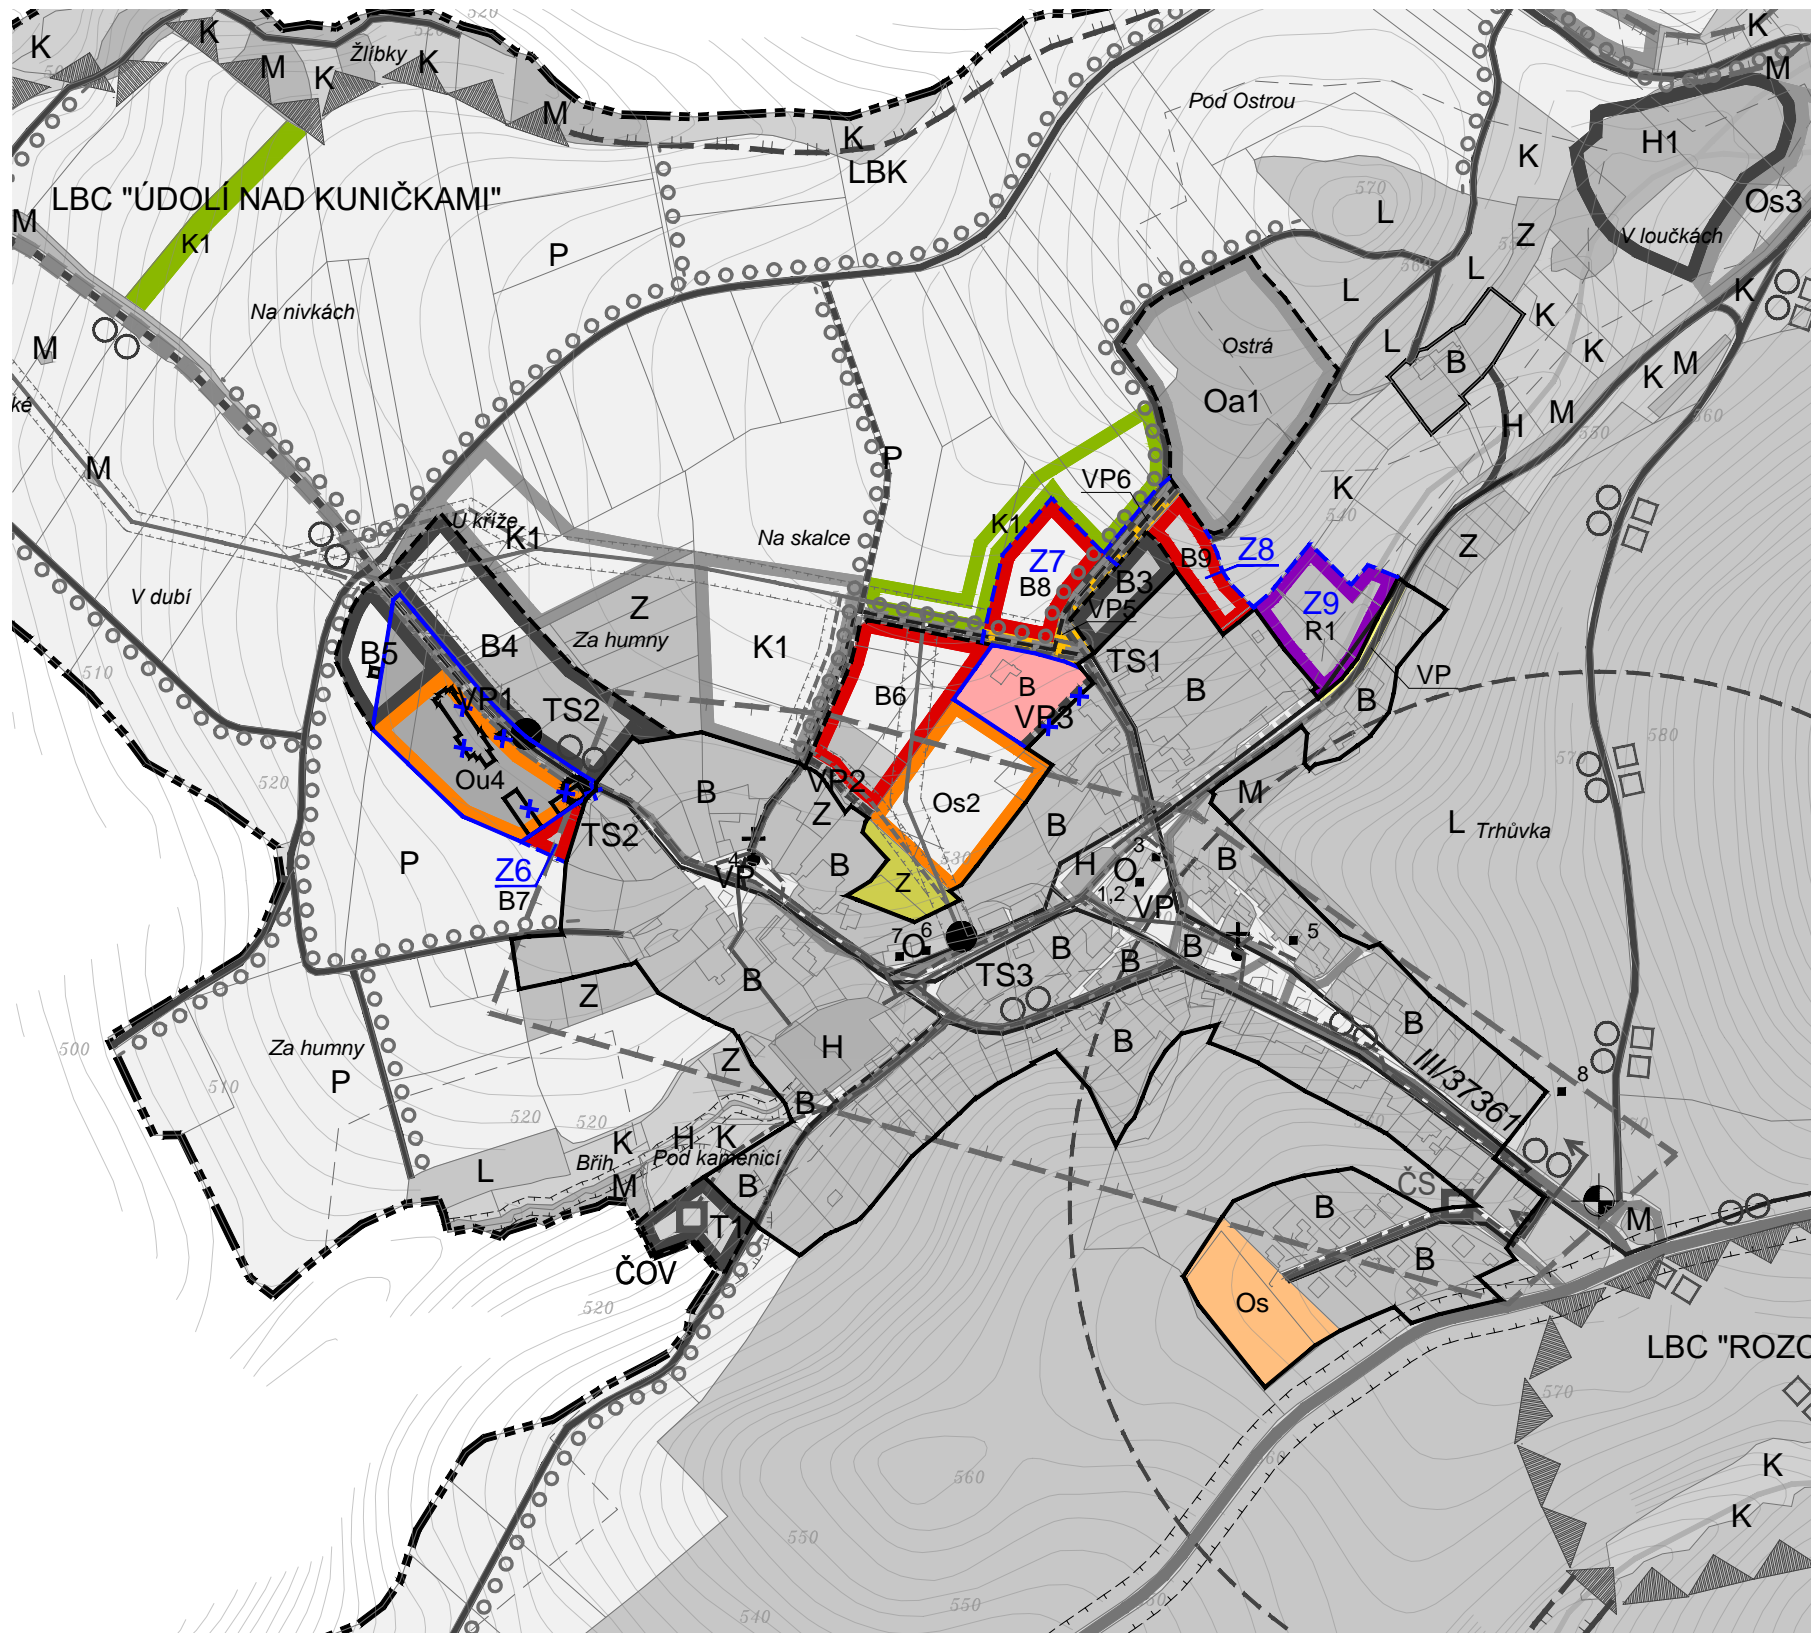

ZÁZNAM O ÚČINNOSTI

| | |
|---|-----------------------------|
| Správní orgán: | Zastupitelstvo obce Kuničky |
| Datum nabytí účinnosti: | |
| Pořizovatel: | Otisk úředního razítka: |
| Městský úřad Blansko Odbor stavební úřad Oddělení územního plánování a regionálního rozvoje | |
| Oprávněná osoba pořizovatele: | |
| Jméno: | |
| Funkce: | |
| Podpis: | |

KOORDINAČNÍ VÝKRES

M 1: 5 000

ČÁST
ZPRACOVATEL

ODŮVODNĚNÍ ÚZEMNÍHO PLÁNU
ATELIER A.VE, M. MAJEROVÉ 3, 638 00 BRNO
e-mail: a.ve.studio@volny.cz
ING. ARCH. HELENA KOČIŠOVÁ (ZÁSTUPCE),
ING. ARCH. ŠTĚPÁN KOČIŠ

OBJEDNATEL

OBEC KUNIČKY, PSČ 679 11 DOUBRAVICE NAD SVITAVOU
STAROSTKA OBCE MARTINA FILOUŠOVÁ (ZÁSTUPCE)

DATUM

ČERVENEC 2020



atelier a.ve

II/1