


ÚZEMNÍ PLÁN KUNIČKY

ZMĚNA Ku1 - Ku8

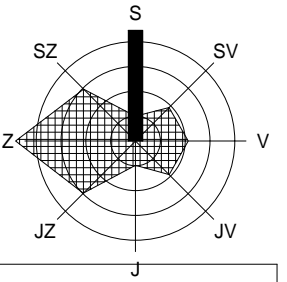

LEGENDA

stav	návrh	rezerva	popis
------	-------	---------	-------

Informativní jevy - platný ÚP


		hranice řešeného (katastrálního) území
		hranice zastavěného území / hranice zastavitelného území / územní rezerva

Schvalované jevy - návrh změny č.1 ÚP

		hranice zastavěného území (aktualizace z.ú.)
		zrušení hranice zastavěného území (aktualizace z.ú.)
		hranice zastavitelného území včetně označení

		plocha nového záboru ZPF
		plocha stávajícího záboru ZPF se změnou funkce (označení "3b" viz. platný ÚP)
		plocha stávajících záborů ZPF platného ÚP
		plocha změny v krajině
		plocha již realizovaného záboru ZPF, výměra celkem 0,356 ha
		plochy plošného odvodnění

		II. třída ochrany ZPF
		III. třída ochrany ZPF
		IV. třída ochrany ZPF
		V. třída ochrany ZPF

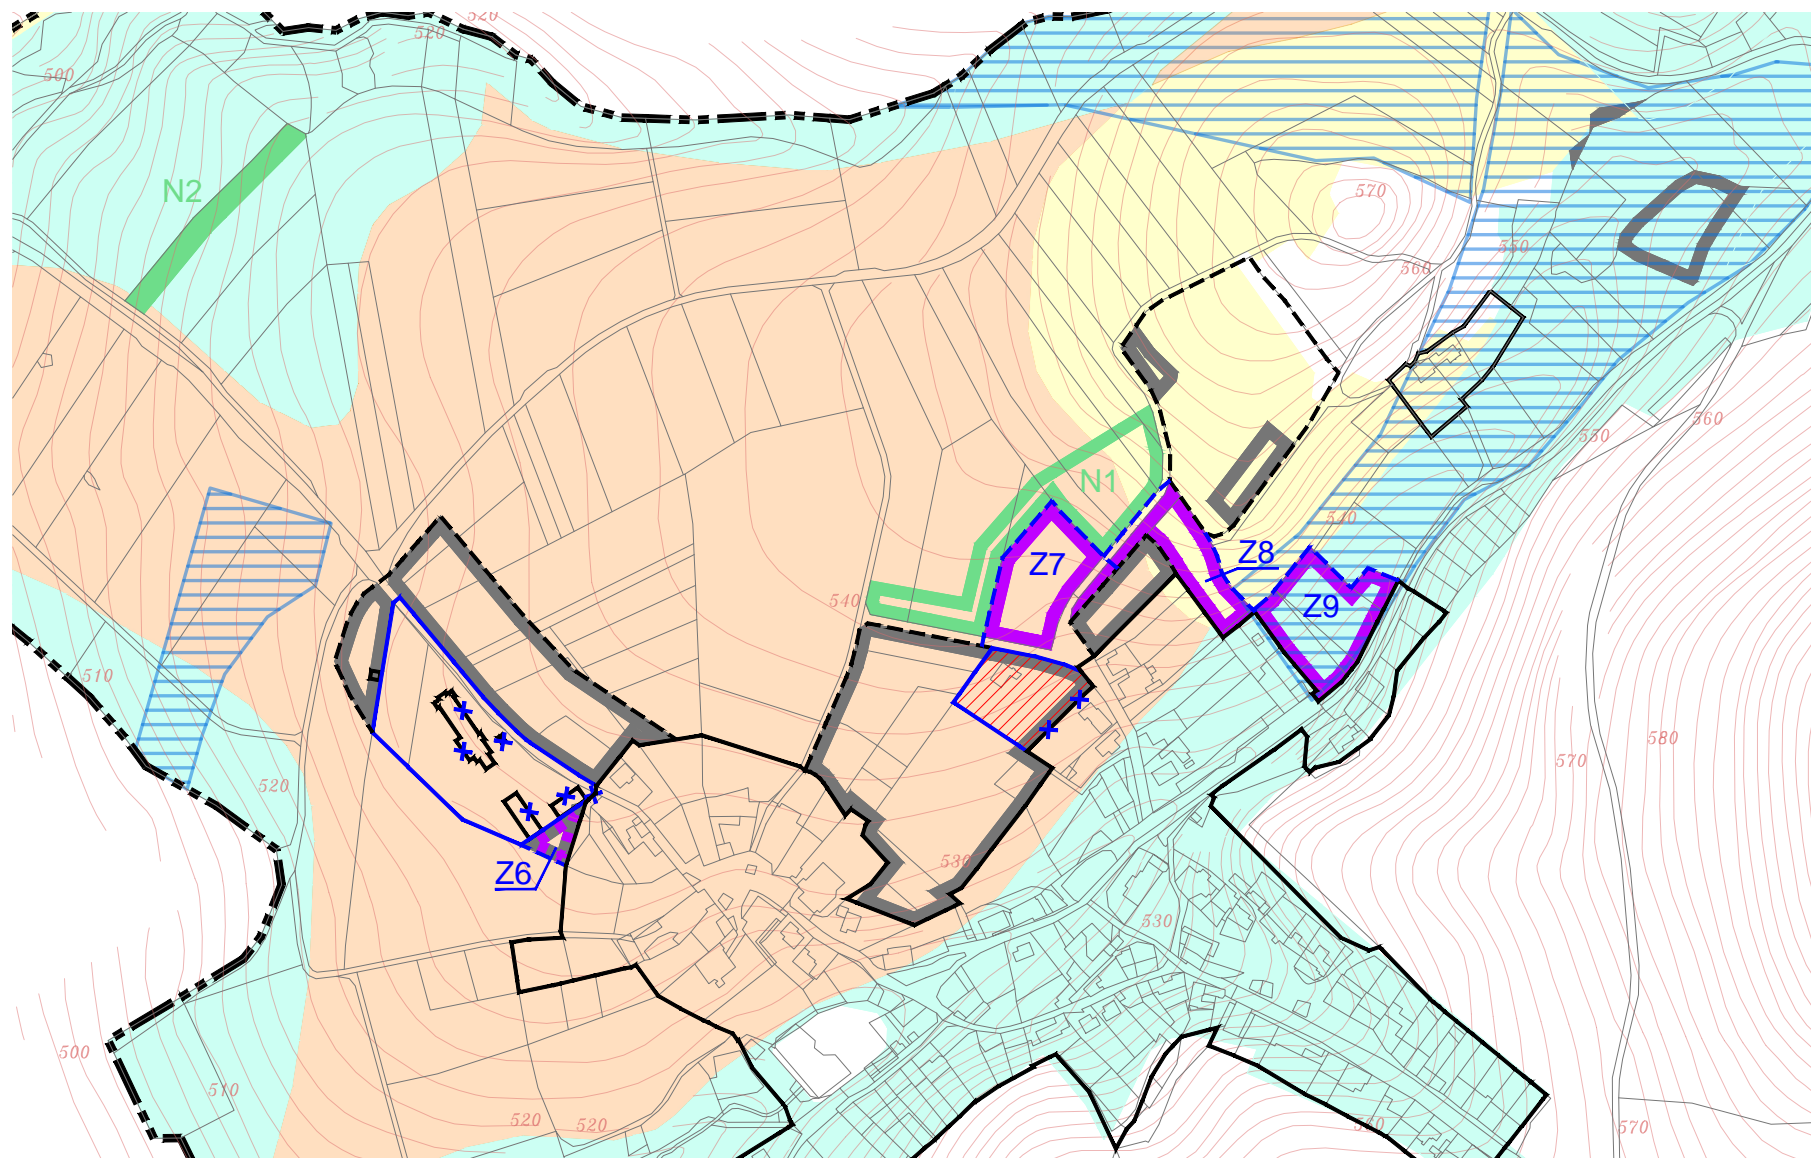

TABULKA VYHODNOCENÍ PLOCH ZMĚN V KRAJINĚ

Označení plochy	Navržené využití	Souhrn výměr ZPF (ha)	Výměry ZPF dle třídy ochrany (ha)					Zpětná rekultivace (ha)	Závlahy	Odvodnění	Ochrana před vodní erozí	převod z platného ÚP (ha)
			I.	II.	III.	IV.	V.					
N1	plochy zemědělské - louky a pastviny "K"	0.808		0.626	0.182							0.167
N2	plochy zemědělské - louky a pastviny "K"	0.236		0.010			0.226					
Plochy zemědělské - louky a pastviny celkem		1.044	0.000	0.636	0.182	0.000	0.226					0.167
Výměra celkem		1.044	0.000	0.636	0.182	0.000	0.226					0.167

TABULKA VYHODNOCENÍ PŘEDPOKLÁDANÝCH ZÁBORŮ ZPF

Označení lokality	Způsob využití plochy	Celkový zábor ZPF (ha)	Výměry ZPF dle třídy ochrany (ha)					Zpětná rekultivace (ha)	Závlahy (ha)	Odvodnění (ha)	Ochrana před vodní erozí (ha)	Převod z platného ÚP (ha)
			I.	II.	III.	IV.	V.					
Z6	plochy smíšené obytné "B"	0.072		0.072								0.072
Z7	plochy smíšené obytné "B"	0.406		0.406								
Z8	plochy smíšené obytné "B"	0.237			0.234		0.003		0.003			
Plochy smíšené obytné "B" celkem		0.715	0.000	0.478	0.234	0.000	0.003		0.003			0.072
Z9	plochy rekreace "R"	0.490			0.017		0.473		0.490			
Plochy rekreace "R" celkem		0.490	0.000	0.000	0.017	0.000	0.473		0.490			
Z7	plochy veřejných prostranství "VP"	0.045	0.045									
Z8	plochy veřejných prostranství "VP"	0.054	0.020	0.034								
Plochy veřejných prostranství "VP" celkem		0.099	0.065	0.034	0.000	0.000	0.000		0.000			
Zábor ZPF celkem		1.304	0.065	0.512	0.251	0.000	0.476		0.493			0.072

VÝKRES PŘEDPOKLÁDANÝCH ZÁBORŮ PŮDNÍHO FONDU

M 1: 5 000

ČÁST
ZPRACOVATEL

ODŮVODNĚNÍ ÚZEMNÍHO PLÁNU
ATELIER A.VE, M. MAJEROVÉ 3, 638 00 BRNO
e-mail: a.ve.studio@volny.cz
ING. ARCH. HELENA KOČIŠOVÁ (ZÁSTUPCE),
ING. ARCH. ŠTĚPÁN KOČIŠ

OBJEDNATEL

OBEC KUNIČKY, PSČ 679 11 DOUBRAVICE NAD SVITAVOU
STAROSTKA OBCE MARTINA FILOUŠOVÁ (ZÁSTUPCE)

DATUM

ČERVENEC 2020



atelier a.ve

II/2