










Legenda (vyplývající ze změny Li1, Li4 ÚPO Lipovec):

-  hranice zastavitelného území
-  koridor VPS s možností vyvlastnění (dle § 170 STZ)
-  1 výstavba místní komunikace
-  2 výstavba účelové komunikace
-  3 výstavba vodovodního řadu
-  4 výstavba oddílné splaškové kanalizace
-  5 výstavba STL plynovodu

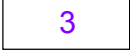

ÚPO Lipovec - změny Li1, Li4  
 Veřejně prospěšné stavby,  
 asanační úpravy / M 1: 5000

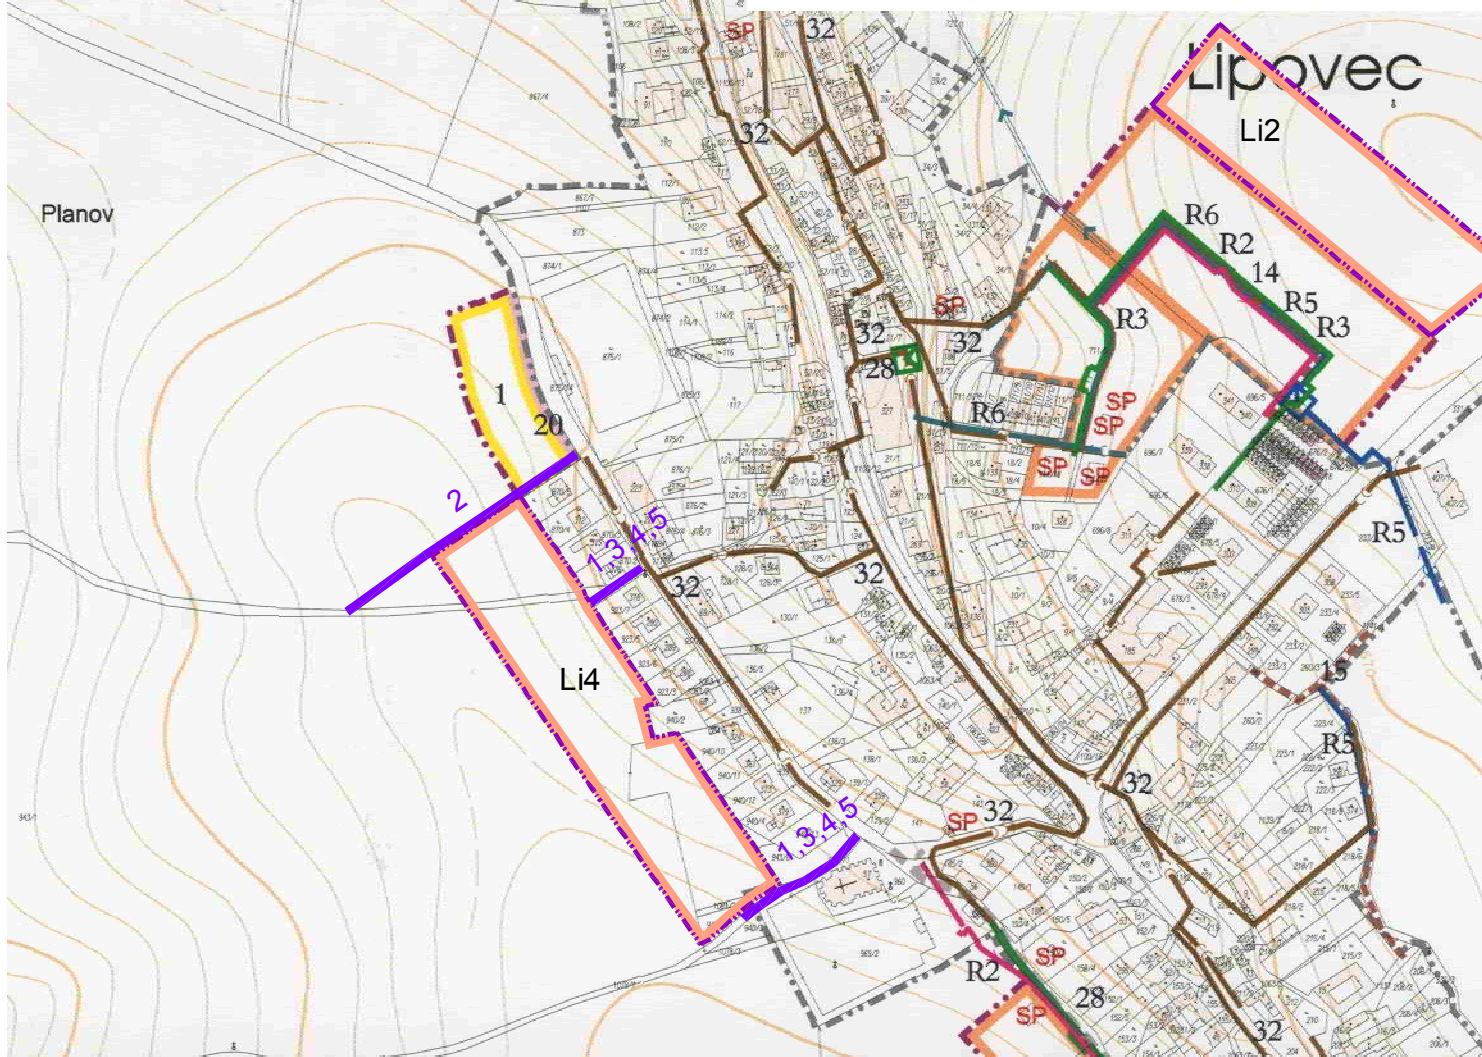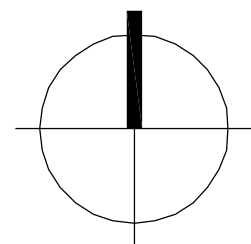

Příloha č.11