


Legenda (vyplyvající ze změny Li1, Li2, Li4 ÚPO Lipovec):

-  hranice zastavitelného území
-  plochy bydlení – návrh
-  plochy krajinné zeleně – návrh
-  místní komunikace – návrh
-  účelová komunikace – návrh
-  interakční prvek – návrh
-  zrušení ochranného pásma zemědělské výroby

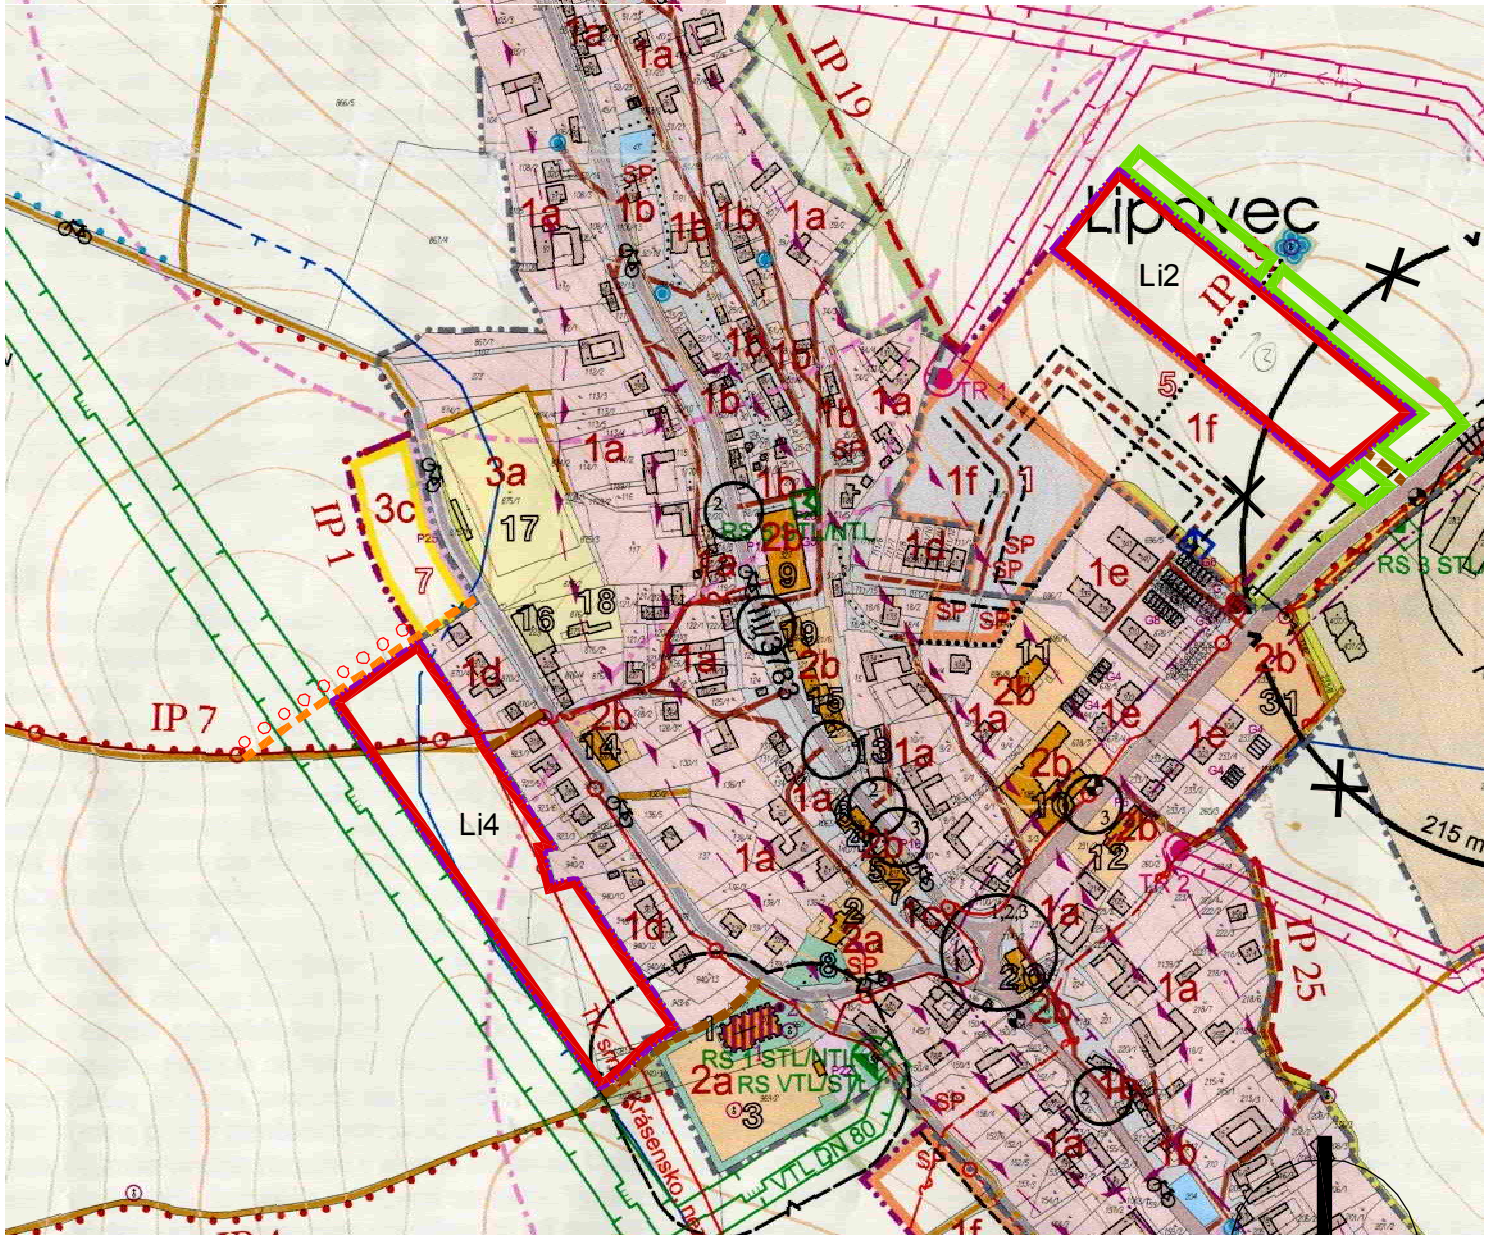

ÚPO Lipovec - odůvodnění změn Li1, Li2, Li4  
 Koordinační výkres / M 1: 5000

Příloha č.12