
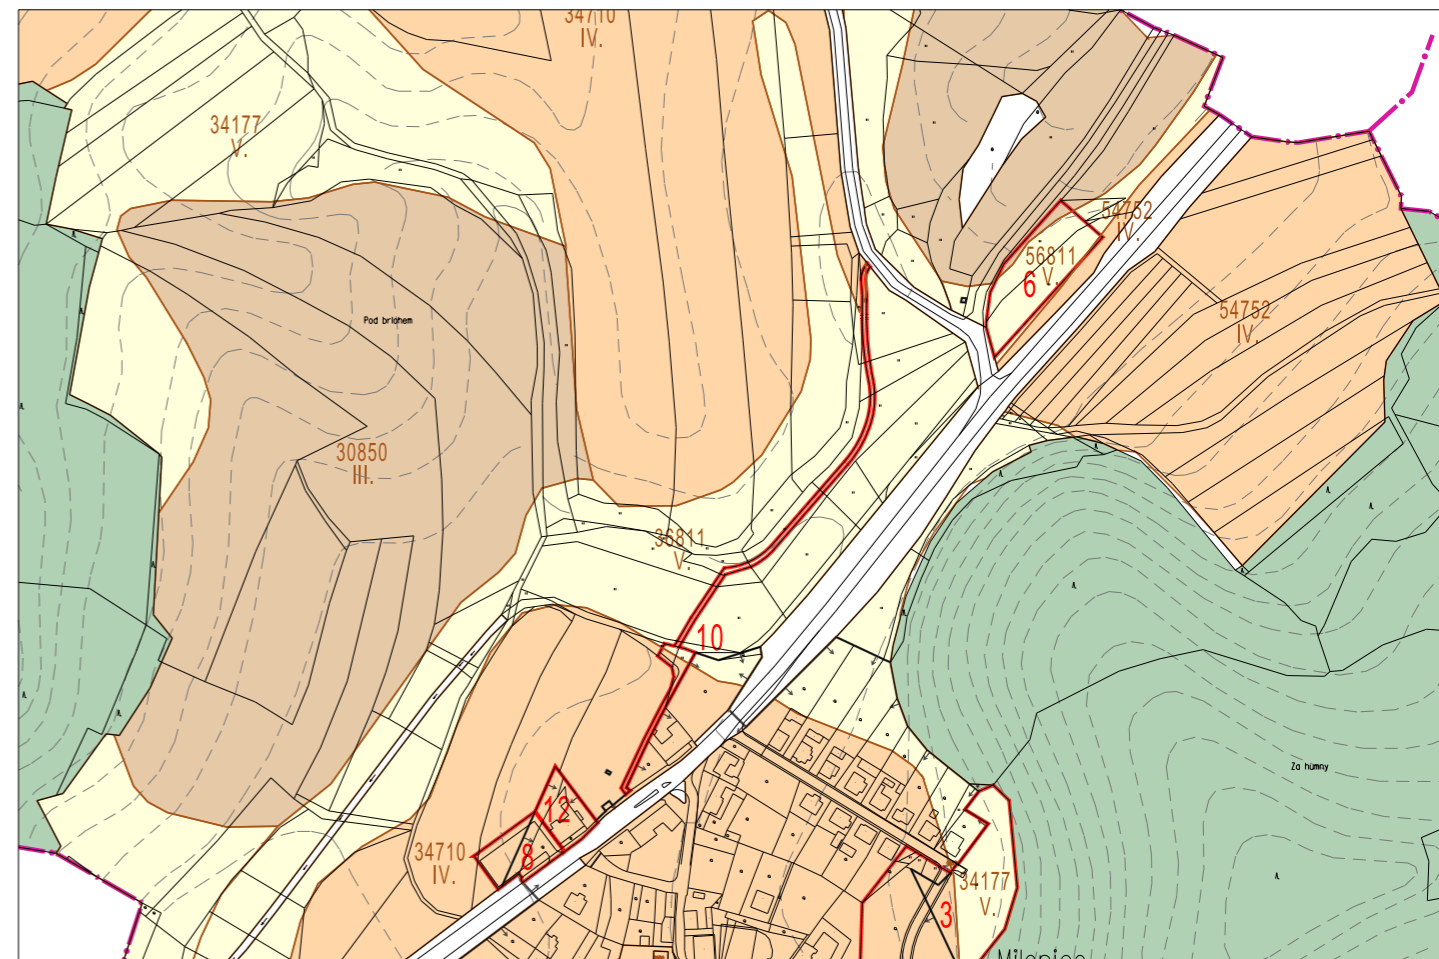


Návrh změny územního plánu Milonice
změna Mi3

Výřez z Územního plánu Milonice

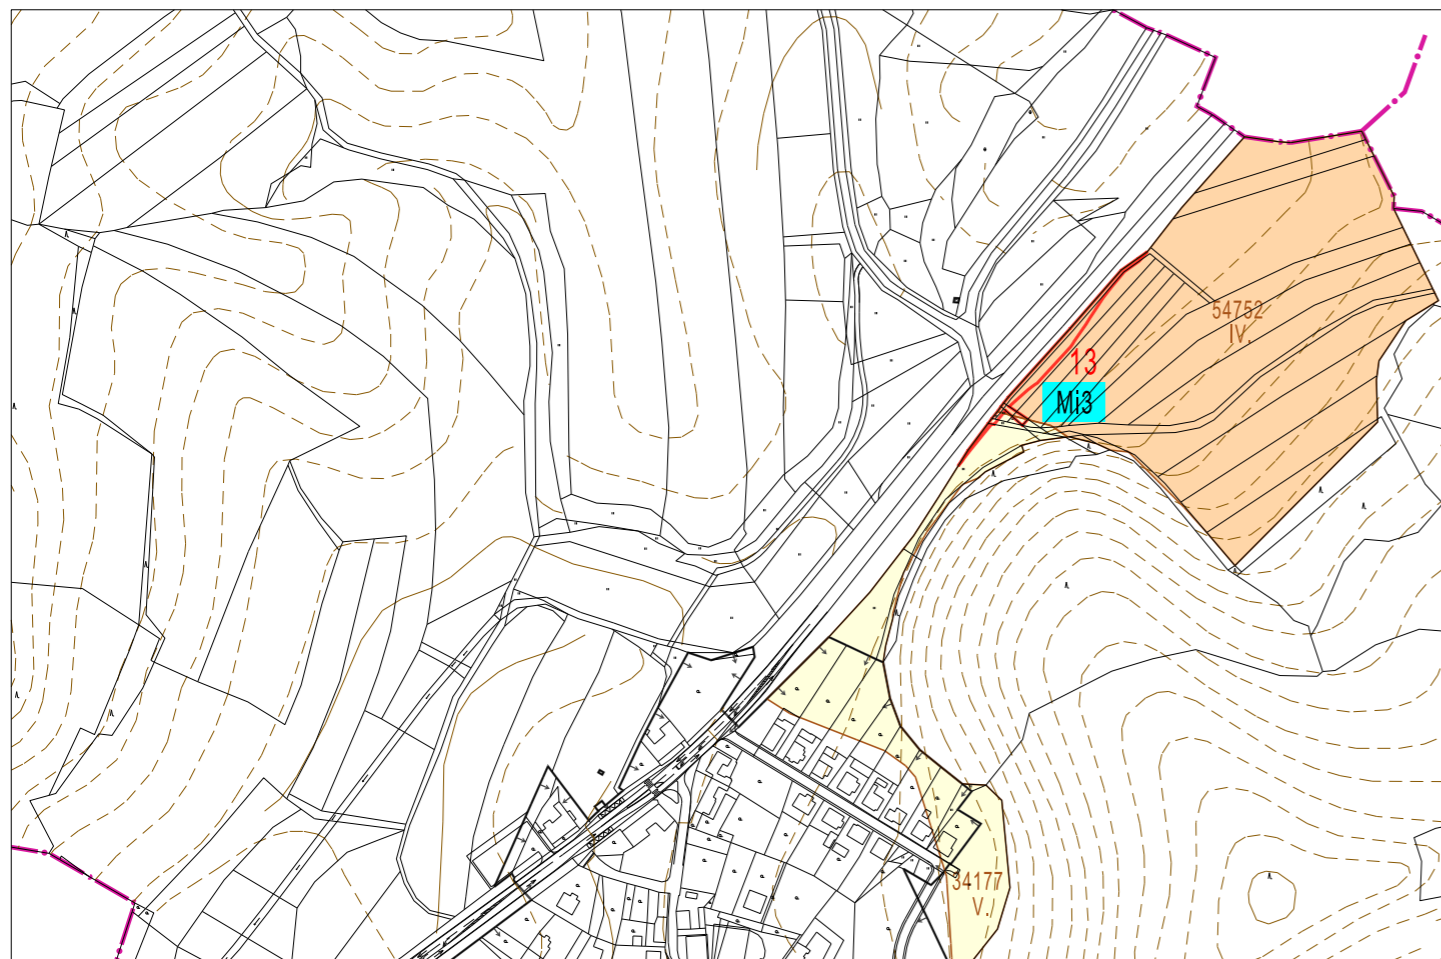

Polohopisným podkladem je katastrální mapa, poskytnutá ČUZK /05-2018/. Využití těchto dat se řídí podmínkami dle internetových stránek ČUZK.

L E G E N D A

navržená			
	hranice zastavěného území k 22.05.2018		zemědělská půda s třídou ochrany IV.
	hranice a číslo záboru zemědělského půdního fondu		zemědělská půda s třídou ochrany V.
	hranice BPEJ		
	třída ochrany		

Mi3 označení změny

OBEC MILONICE

Spolufinancováno Jihomoravským krajem



Z Á Z N A M O Ú Č I N N O S T I

Správní orgán, který změnu ÚP vydal:	Zastupitelstvo obce Milonice
Datum nabytí účinnosti změny:	
Pořizovatel: Městský úřad Blansko Odbor Stavební úřad Oddělení územního plánování a regionálního rozvoje	Otisk úředního razítka:
Oprávněná úřední osoba: Ing.arch. Jiří Kouřil, vedoucí oddělení	Podpis:

Změny územního plánu Milonice
Mi1, Mi2, Mi3 a Mi4



PŘEDPOKLÁDANÉ ZÁBORY PŮDNÍHO FONDU A POZEMKŮ URČENÝCH K PLNĚNÍ FUNKCE LESA - výkres změny

OBJEDNATEL: OBEC MILONICE	ČÍSLO PARÉ:
POŘIZOVATEL: ÚŘAD ÚZEMNÍHO PLÁNOVÁNÍ ODDĚLENÍ ÚP A REGIONÁLNÍHO ROZVOJE SÚ MĚÚ BLANSKO	
ZHOTOVITEL: ING.ARCH. ZBYNĚK PECH	ČÍSLO VÝKRESU: 0.3
SPOLUPRÁCE:	
ÚPD: ÚZEMNÍ PLÁN	
DATUM: 10/2018	MĚŘÍTKO: 1 : 5 000