

Ú Z E M N Í P L Á N M I L O N I C E

PŘÍRODNÍ HODNOTY A JEJICH OCHRANA

stav	návrh	
		regionální biocentrum ÚSES
		regionální biokoridor ÚSES - osová část
		lokální biocentrum ÚSES
		lokální biokoridor ÚSES - osová část

DOPRAVA

stav	návrh	
		rychllostní komunikace
		silnice I. třídy - I/43 po vybudování R/43 bude stávající silnice I/43 přefázena do sítě silnic nižší třídy
		silnice II. třídy
		silnice III. třídy

TI - VODOHOSPODÁŘSTVÍ

stav	návrh	
		vodovodní privaděč Březová
		vodovodní řady
		zdroj pitné vody
		vodojem
		čistírna odpadních vod

TI - ENERGETIKA

stav	návrh	
		elektrické vedení VN 1-35 kV
		plynovod VTL
		regulační stanice VTL-STL

VODNÍ REŽIM


stav	návrh	
		protipovodňová oblast

VYUŽITÍ ÚZEMÍ

	zastavěné území
	zastavitelné plochy
	vodní plochy a toky
	lesy

HRANICE

	hranice administrativně správního území obce Milonice
	hranice ORP
	hranice obcí

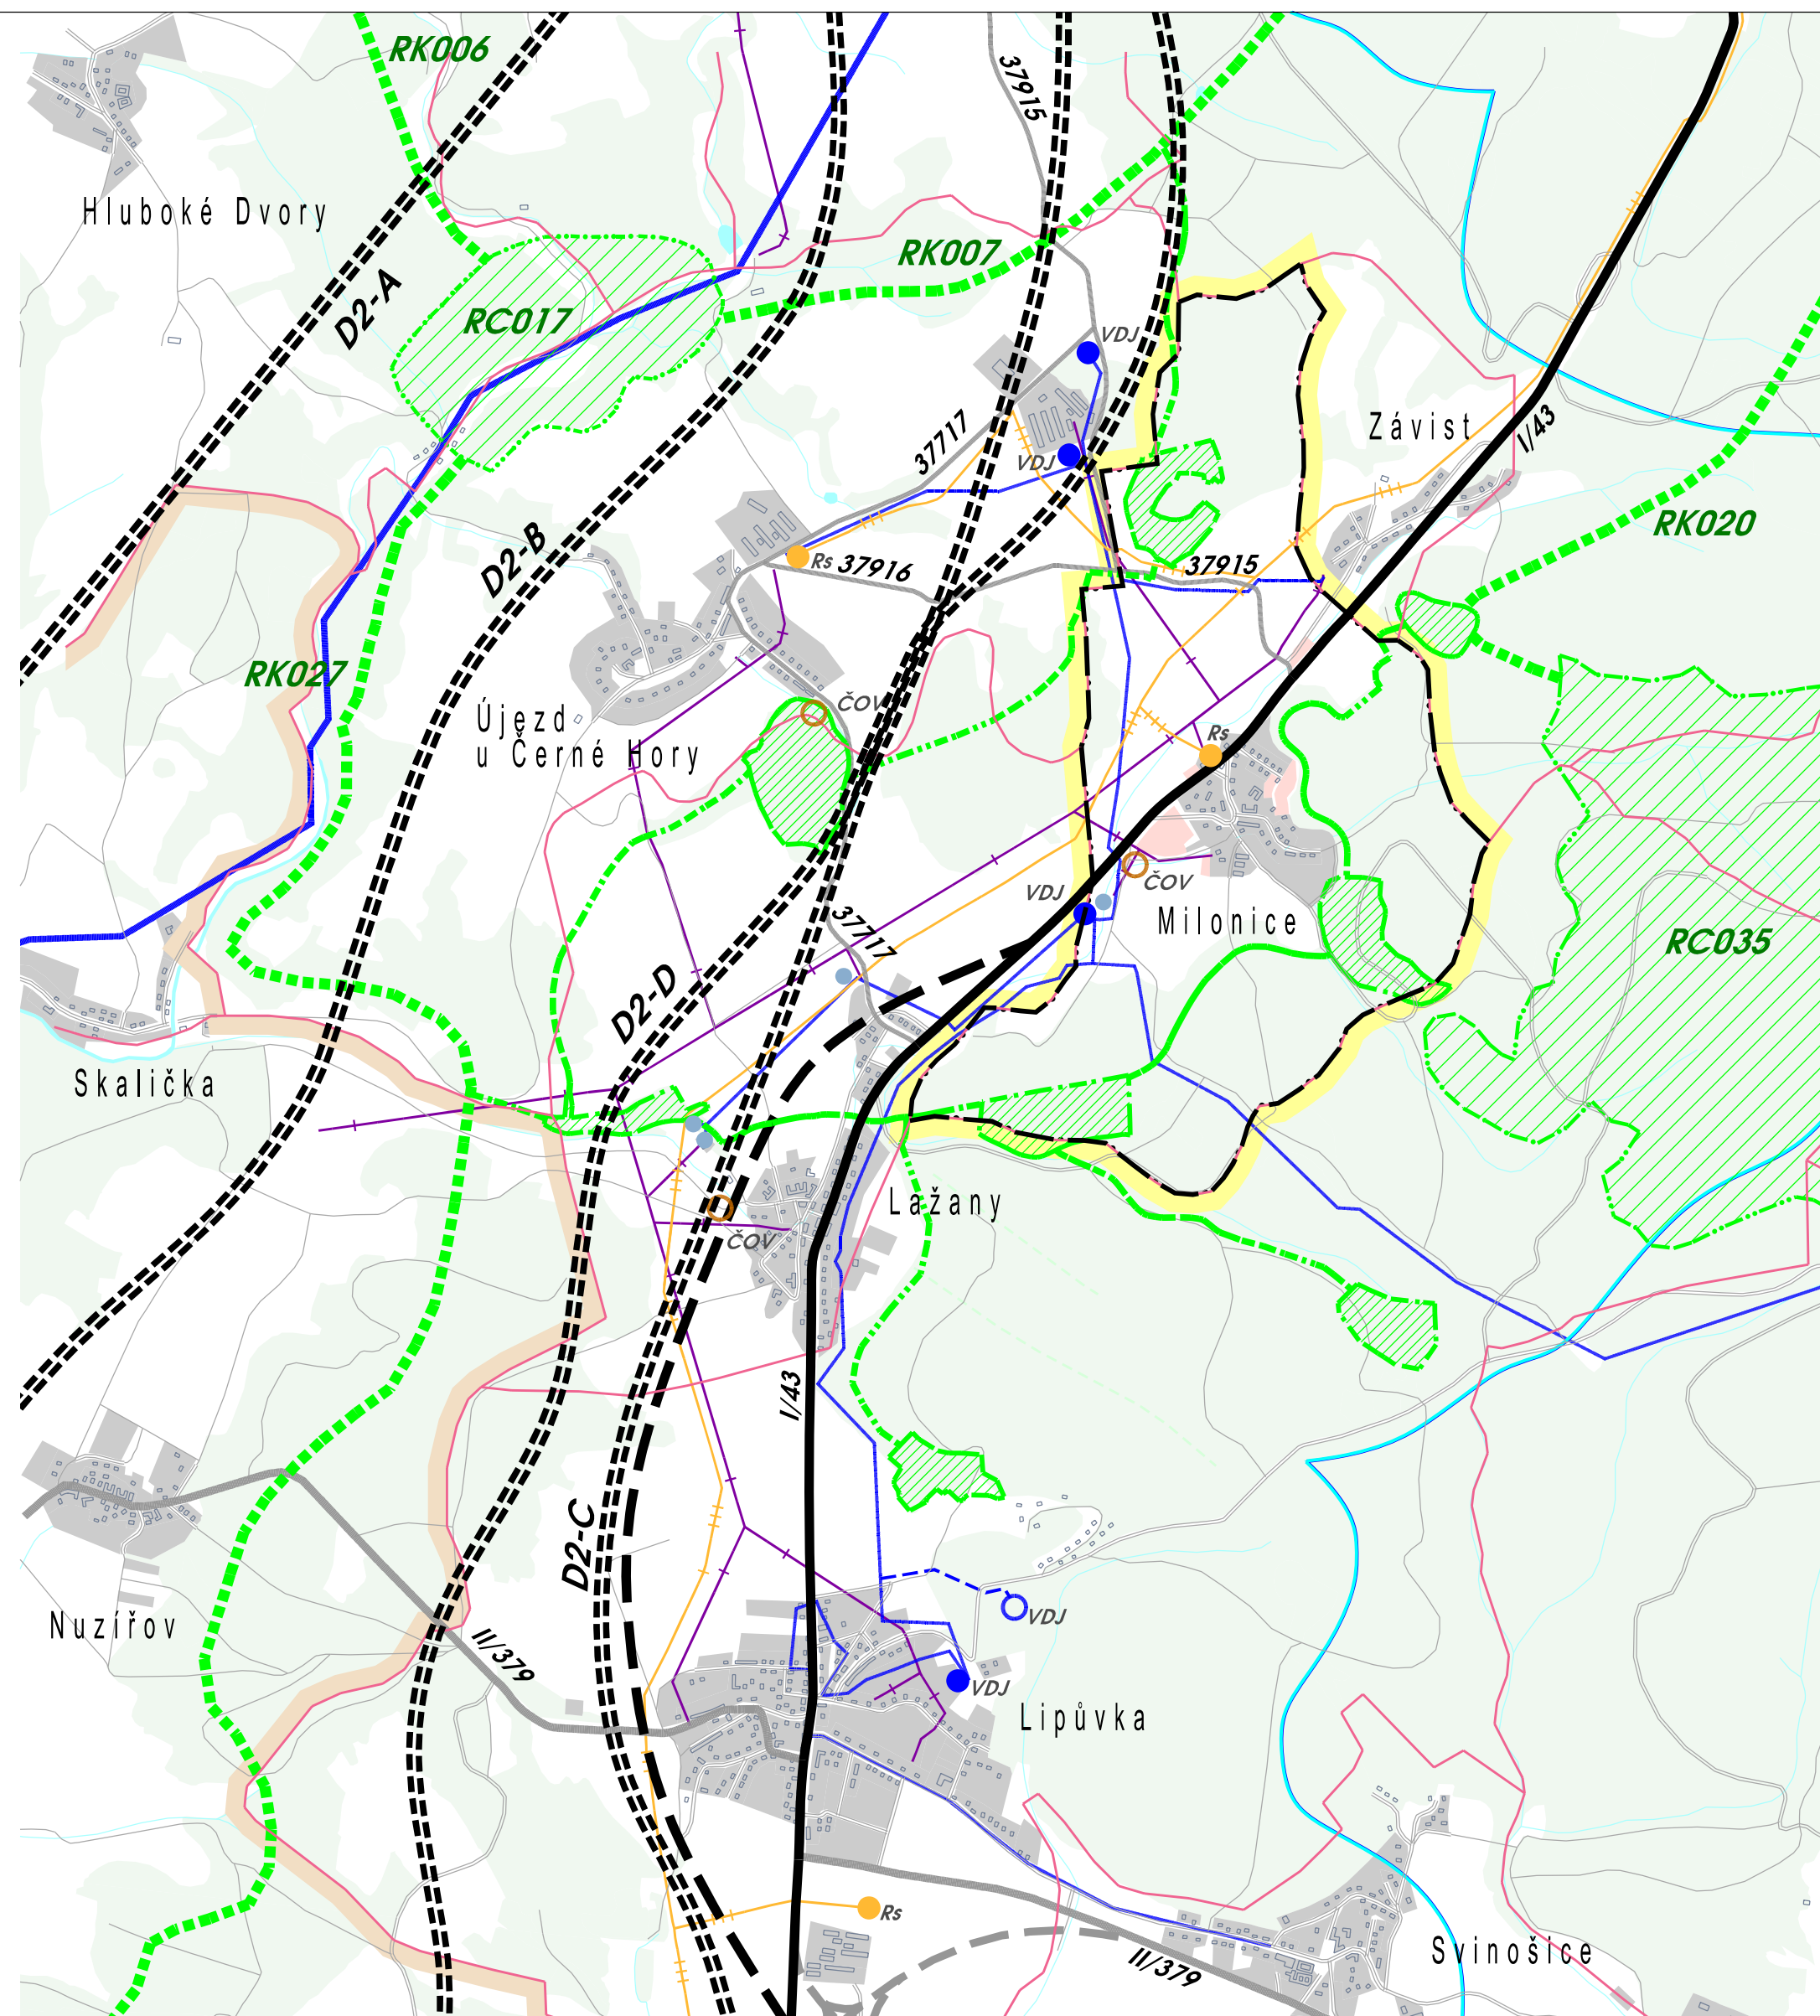

Záznam o účinnosti:	Ú Z E M N Í P L Á N M I L O N I C E	
Správní orgán, který ÚP vydal:	Zastupitelstvo obce Milonice	
Číslo jednací:	Datum vydání:	Datum nabytí účinnosti:
Pořizovatel: MěÚ Blansko Oddělení územního plánování a regionálního rozvoje	Otisk úředního razítka:	
Oprávněná úřední osoba: Ing.arch. Jiří Kouřil, vedoucí oddělení	Podpis:	

Jihomoravský kraj Spolufinancováno Jihomoravským krajem

OBEC MILONICE

0.2

ŠIRŠÍ VZTAHY

ZHOTOVITEL Ing.arch. Zbyněk Pech	atelier ERA Ing.arch. Jiří Fixel	SPOLUPRÁCE Ing. Matula, Ing. Nepevná, Ing. Vaněk	AGERIS spol. s r.o.	OBJEDNATEL Obec Milonice ČÍSLO SMLOUVY 01/11, 02/11	POŘIZOVATEL Oddělení ÚP a regionálního rozvoje SÚ MěÚ Blansko	Úřad územního plánování	STUPEŇ MĚŘÍTKO 1 : 20 000	DATUM prosinec 2012
-------------------------------------	-------------------------------------	---	---------------------	--	--	-------------------------	---------------------------------	------------------------

atelier ERA
urbanismus a architektura
sdružení architektů Fixel&Pech