


# OSTROV U MACOCHY

## ÚZEMNÍ STUDIE - US1

Řez uličním prostorem

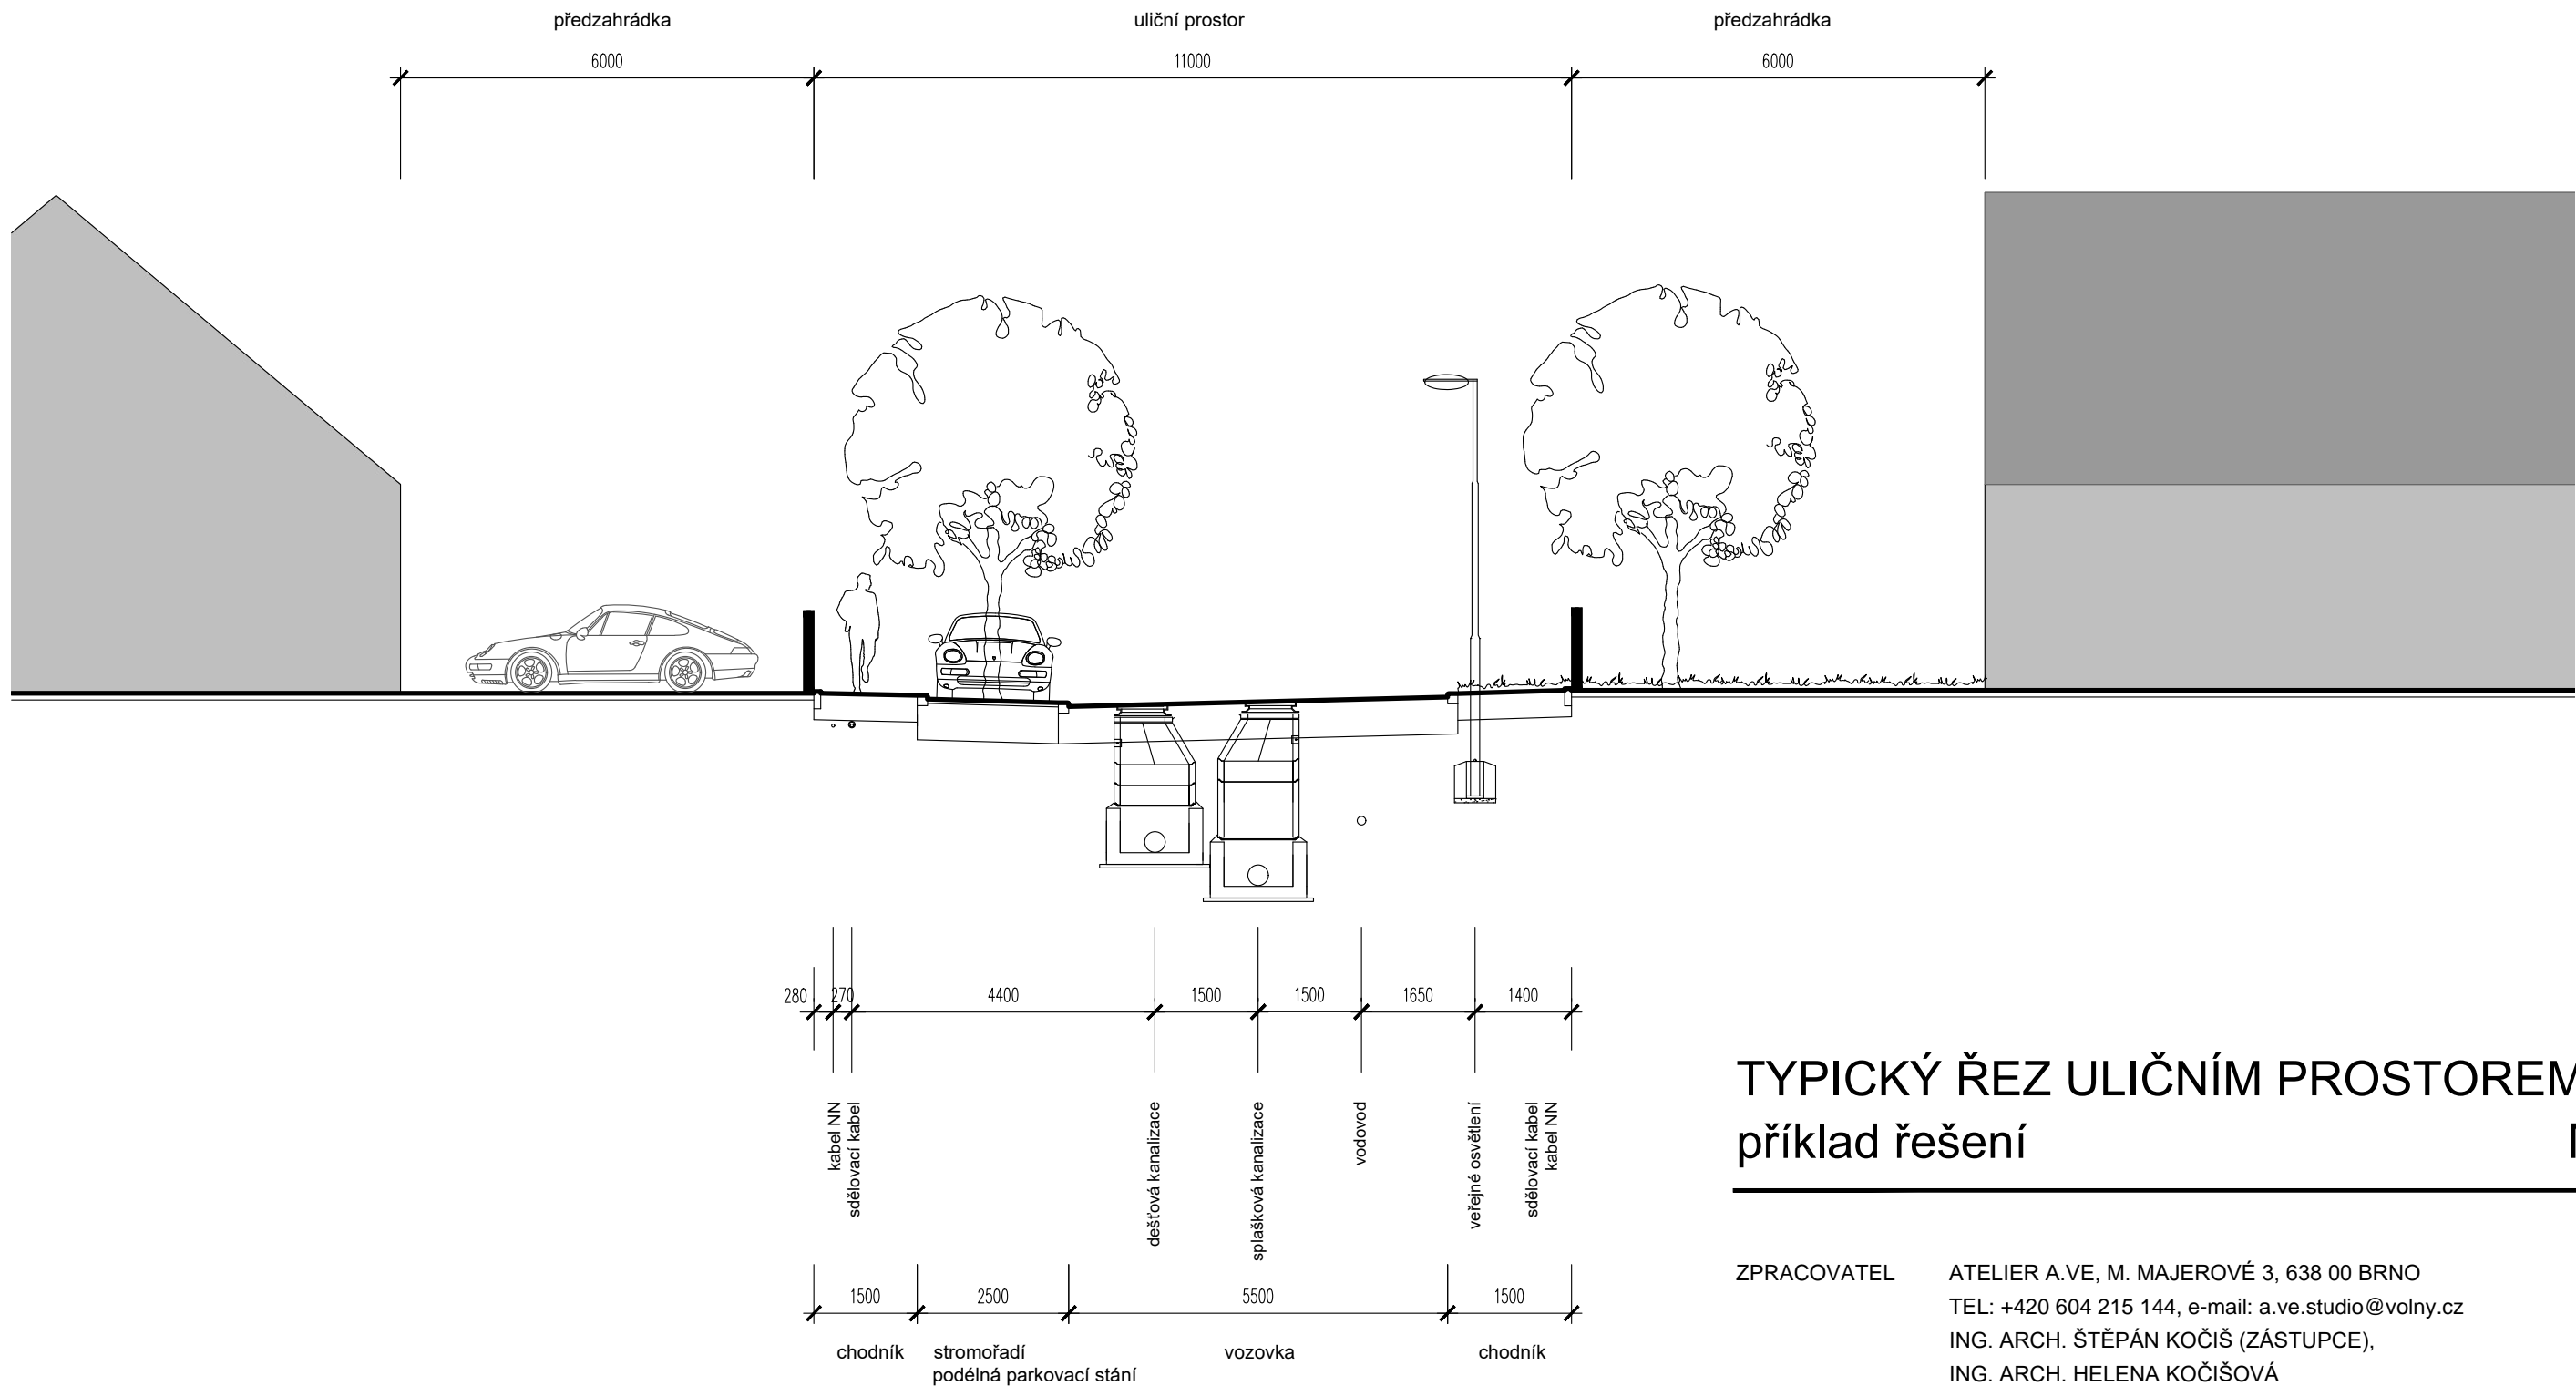

TYPICKÝ ŘEZ ULIČNÍM PROSTOREM  
příklad řešení

M 1 : 100

ZPRACOVATEL

ATELIER A.VE, M. MAJEROVÉ 3, 638 00 BRNO  
TEL: +420 604 215 144, e-mail: a.ve.studio@volny.cz  
ING. ARCH. ŠTĚPÁN KOČIŠ (ZÁSTUPCE),  
ING. ARCH. HELENA KOČIŠOVÁ

OBJEDNATEL

MĚSTYS OSTROV U MACOCHY, PSČ 679 14  
STAROSTA MĚSTYSE ING. ONDŘEJ HUDEC (ZÁSTUPCE)

DATUM

ŘÍJEN 2023