


Okružní křižovatka s návrhovou rychlostí 50 km/h

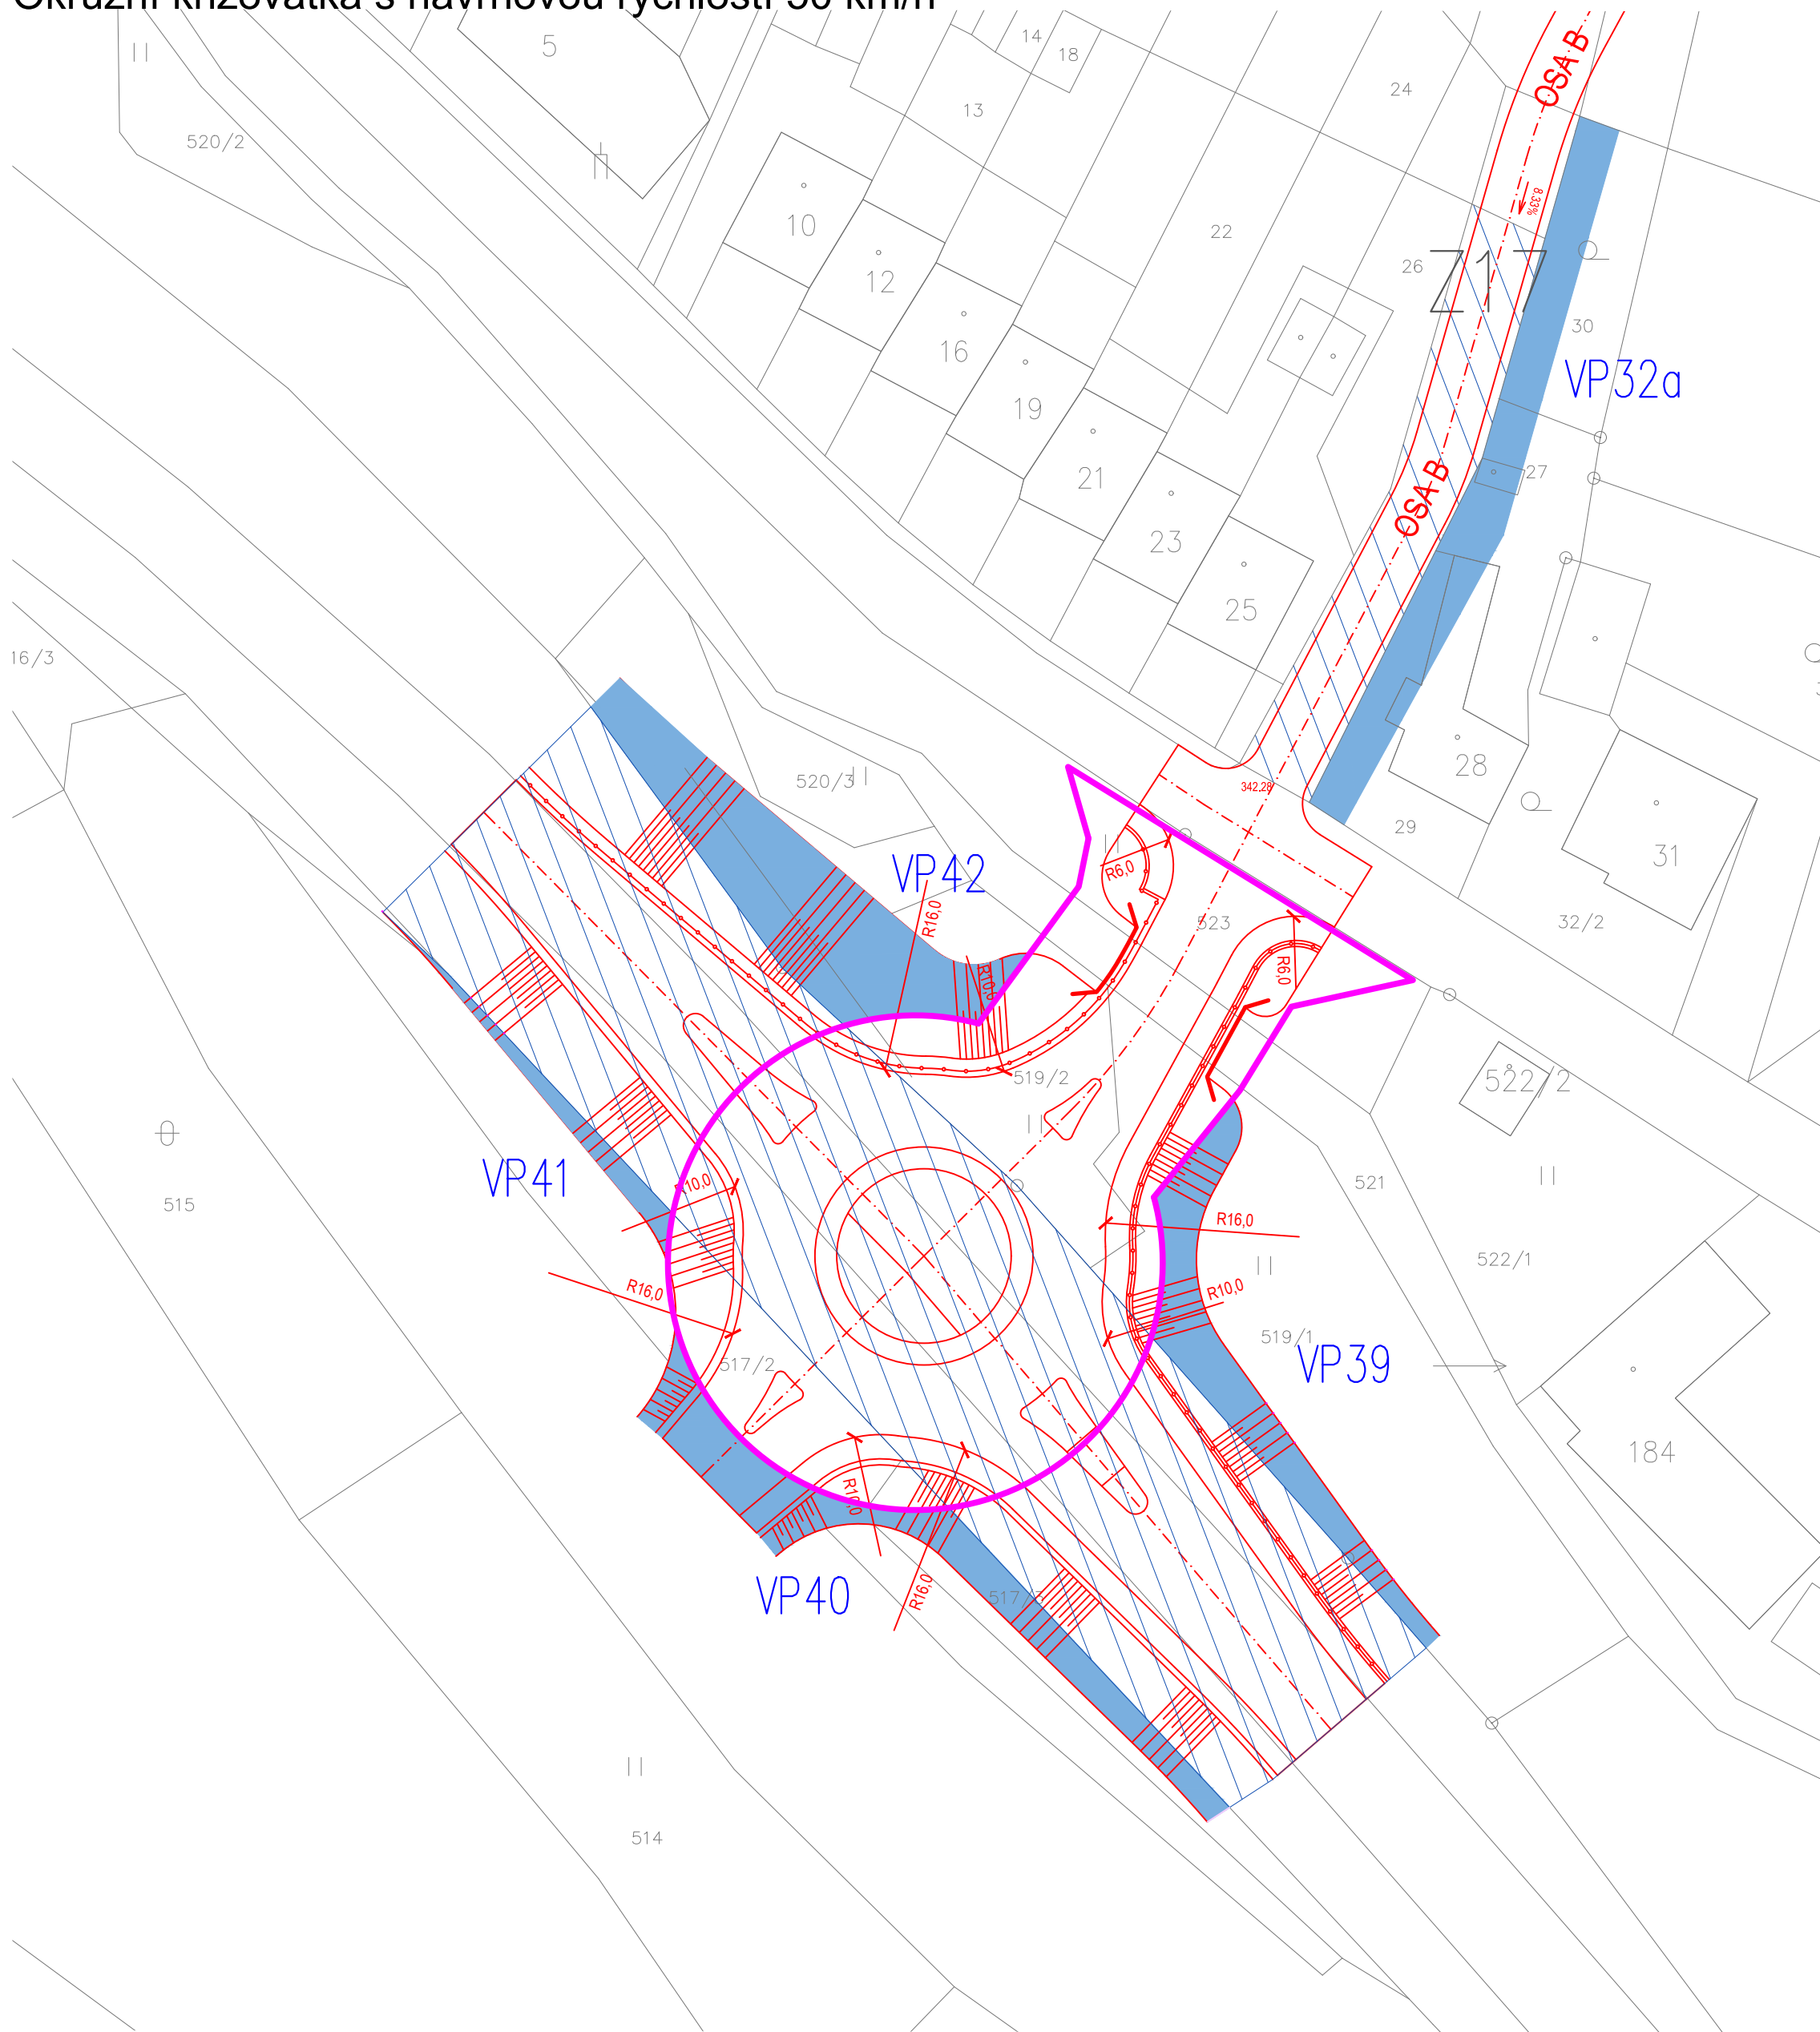

ZÁZNAM O VYUŽITÍ	
Pořizovatel:	
Oprávněná osoba pořizovatele Jméno a příjmení:	
Podpis:	
Datum schválení využití územní studie:	
Otisk úředního razítka:	

STÁVAJÍCÍ	NÁVRH	
	VP42	VPS pro vyvlastnění nad rámec platného ÚP, označení
		VPS pro vyvlastnění z platného ÚP (VP1)
		pozemky v majetku obce/kraje

KLIENT	OBEC ŠEBROV-KATEŘINA Šebrov 64, 679 22 Lipůvka
ARCHITEKT	ING. ARCH. IVANA GOLEŠOVÁ AUTORIZOVANÝ ARCHITEKT BĚLÝ PAŽOUTOVÉ 4, 624 00, BRNO TEL.: +420 737 770 365 EMAIL: i.golesova@seznam.cz

PROJEKT	ÚZEMNÍ STUDIE pro rozvojovou lokalitu Za humny na severním okraji části obce Šebrov zahrnující plochy Z1, Z17, Z18 a Z62
PROJEKTANT	ING. ARCH. IVANA GOLEŠOVÁ
MĚŘÍTKO	1:500
DATUM	ÚNOR 2018