


ÚZEMNÍ PLÁN SLOUP

ÚPLNÉ ZNĚNÍ PO VYDÁNÍ ZMĚNY Č.1

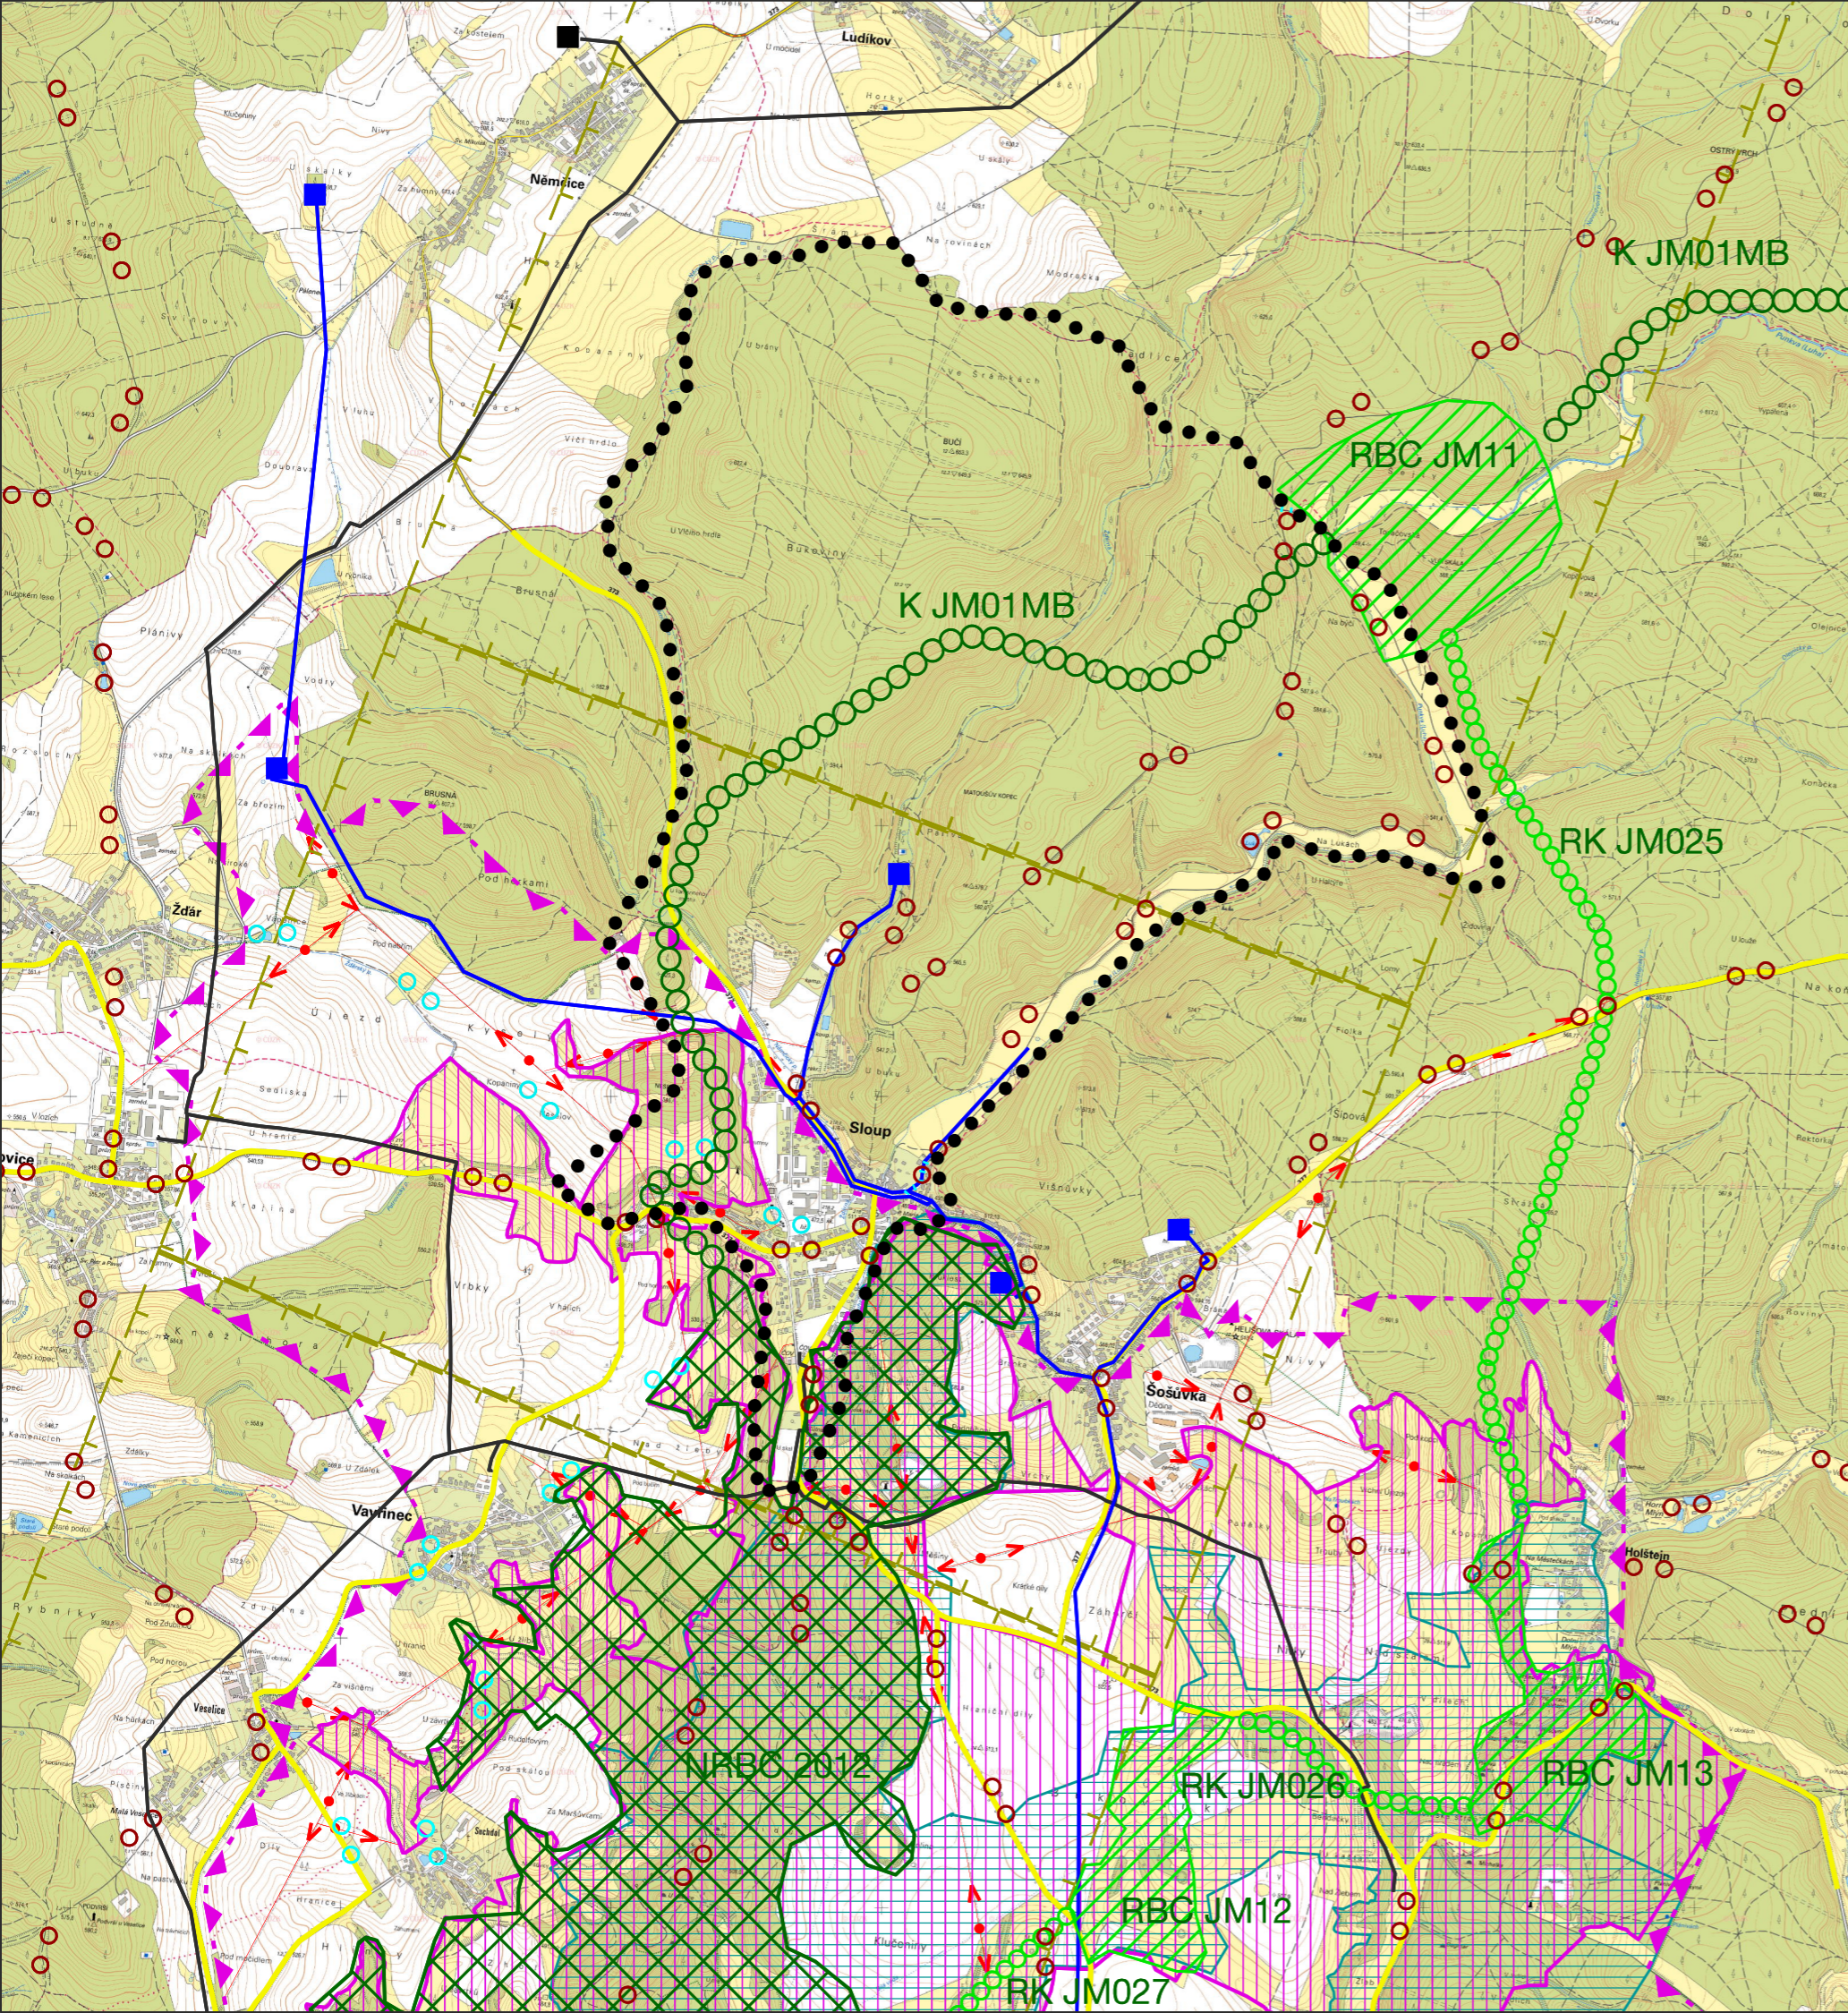

	hranice řešeného území
	Natura 2000 - evropsky významná lokalita
	hranice CHKO Moravský kras
	nadregionální biocentrum
	mokřady mezinárodního významu dle Ramsarské smlouvy
	nadregionální biokoridor
	regionální biocentrum
	regionální biokoridor
	hlavní vodovodní řad
	vodojem
	VTL plynovod
	regulační stanice VTL plynovodu
	nadzemní vedení vn
	cyklotrasy stávající / navrhované
	zájmové území Ministerstva obrany - koridor RR směr
	silnice II. a III. třídy

jihomoravský kraj

Spolufinancováno Jihomoravským krajem

VÝKRES ŠIRŠÍCH VZTAHŮ



ÚZEMNÍ PLÁN SLOUP - ÚPLNÉ ZNĚNÍ PO VYDÁNÍ ZMĚNY Č.1		
ZHOTOVITEL:	URBANISTICKÉ STŘEDISKO BRNO, SPOL S R.O.	
EVIDENČNÍ ČÍSLO:	221-001-986	ING. PAVEL VESELÝ MGR. LUCIE BURYŠKOVÁ H.BRYCHTOVÁ
PROJEKTANTI:	ING. ARCH. E. NAVRÁTIL	
POŘIZOVATEL:	MĚSTSKÝ ÚŘAD BLANSKO	II.3
MĚŘÍTKO:	1 : 25 000	
DATUM:	ZÁŘÍ 2023	