

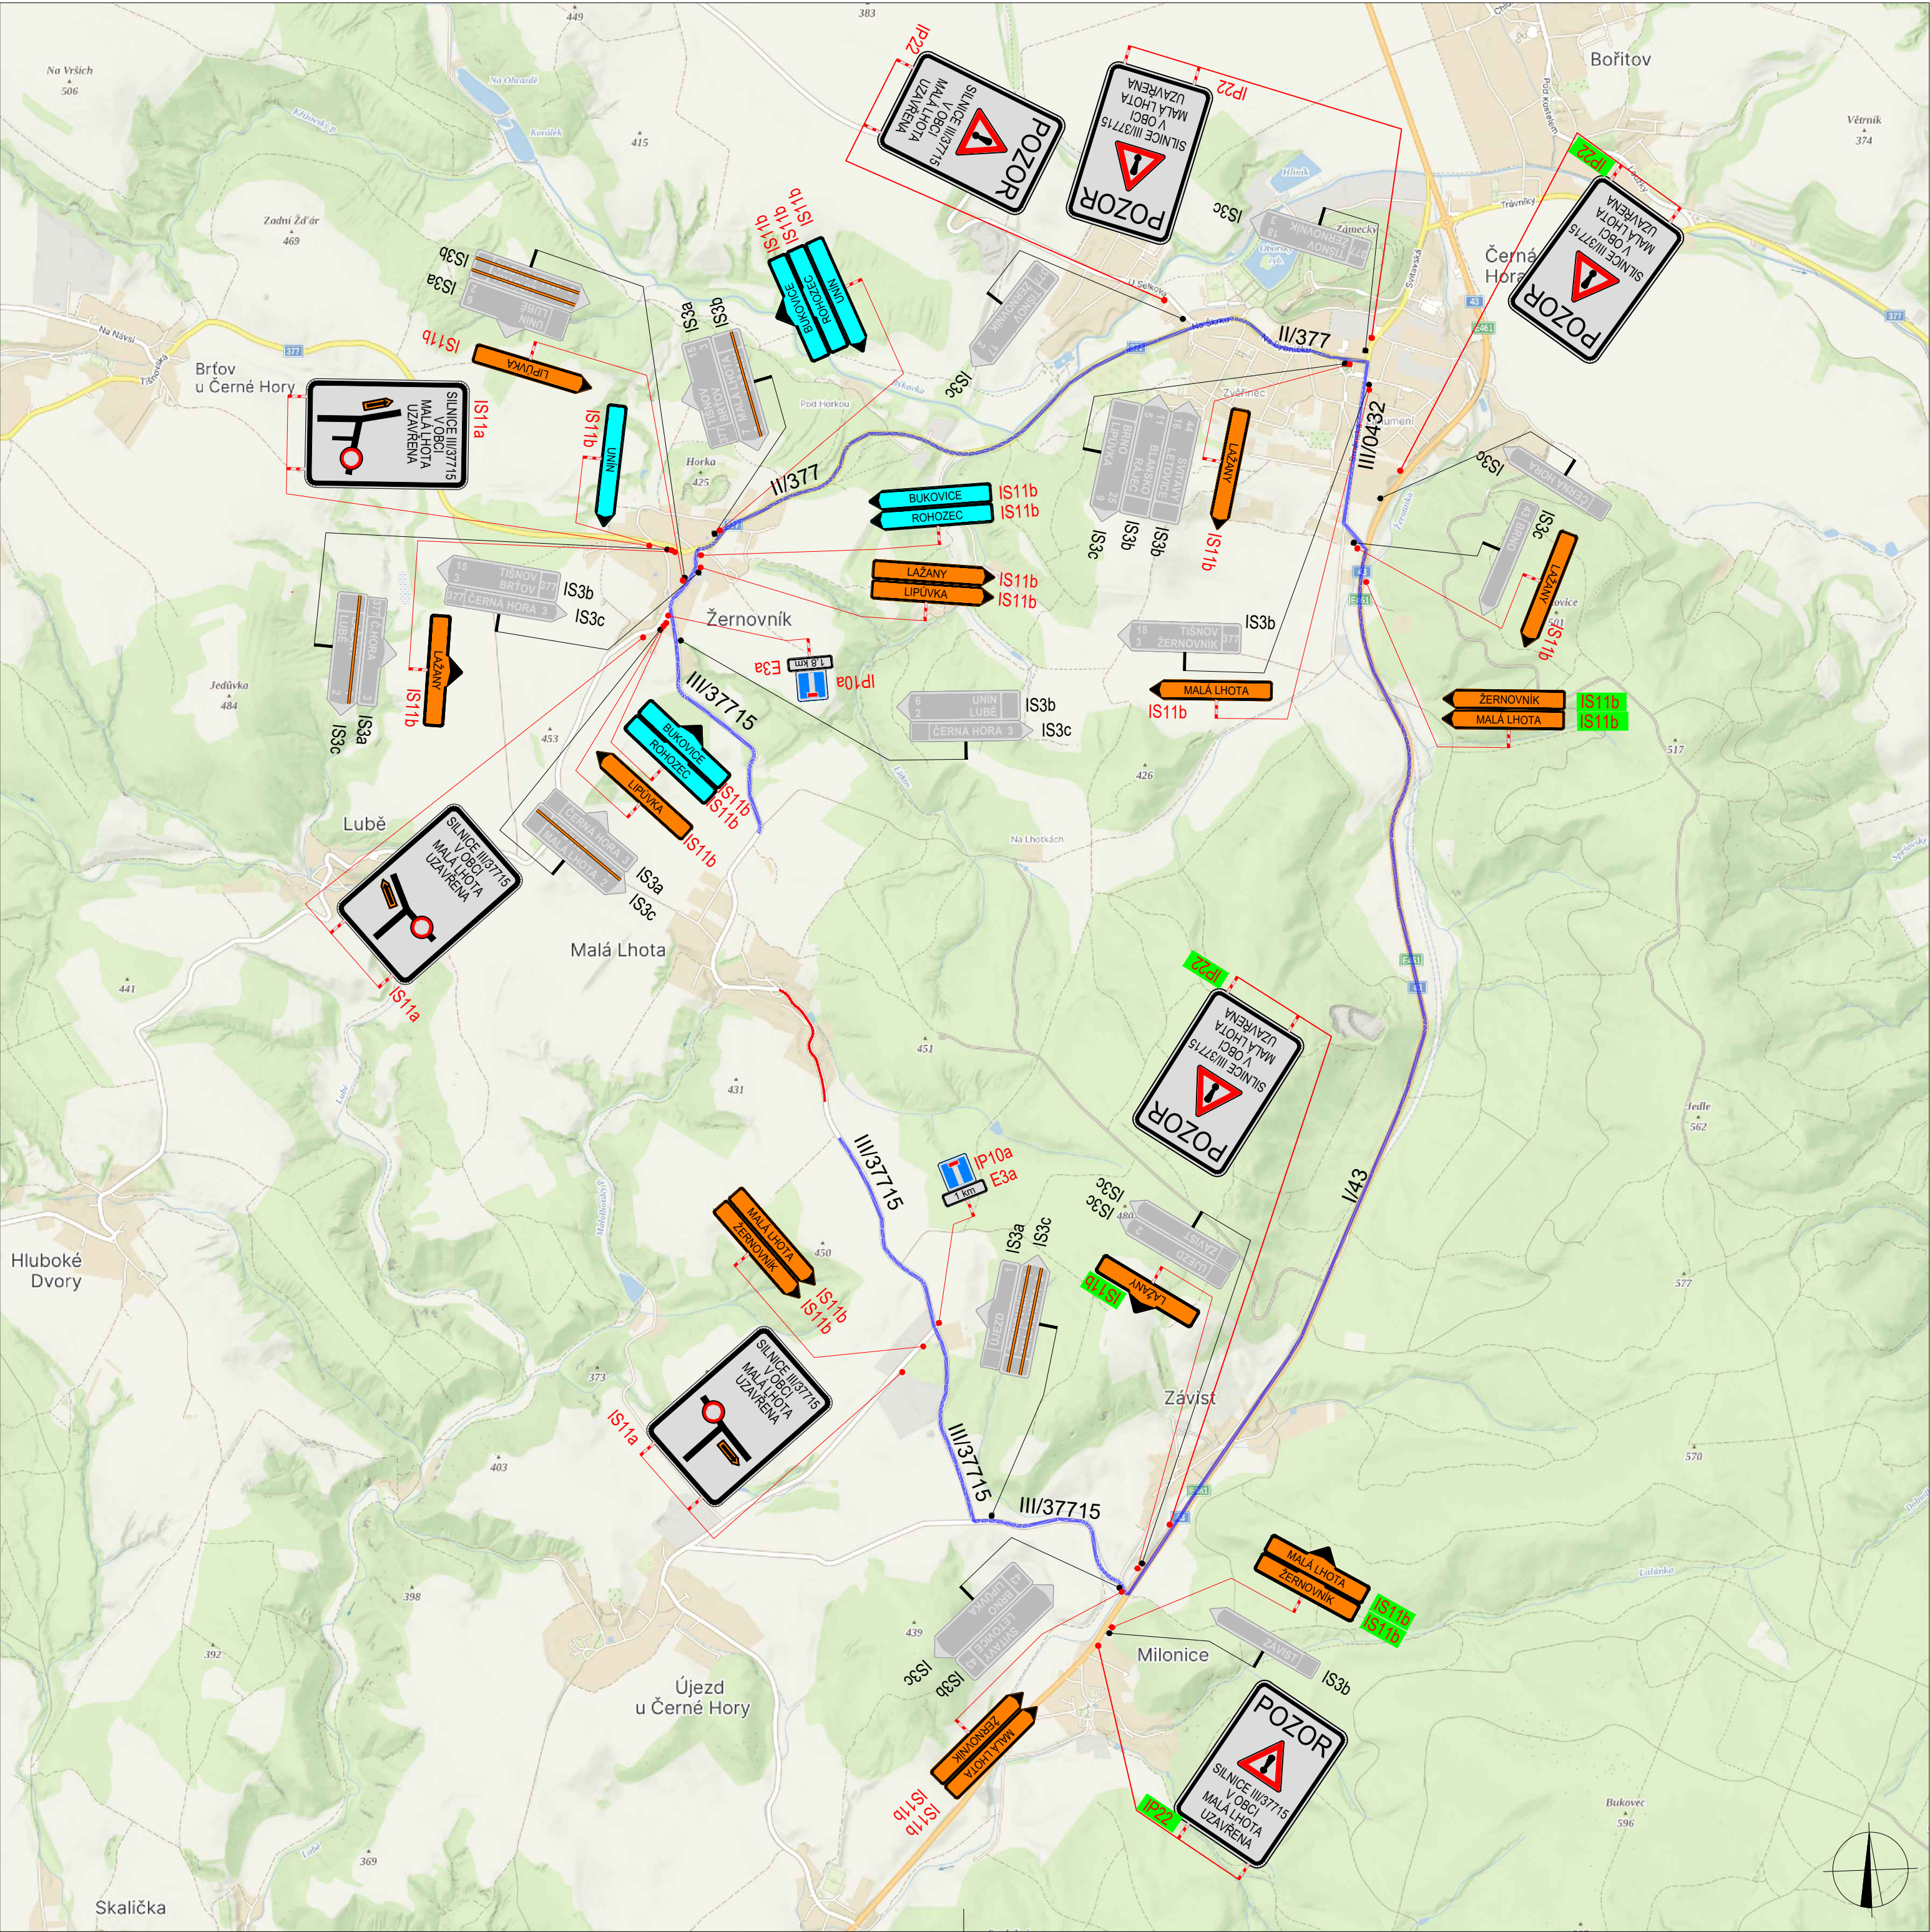
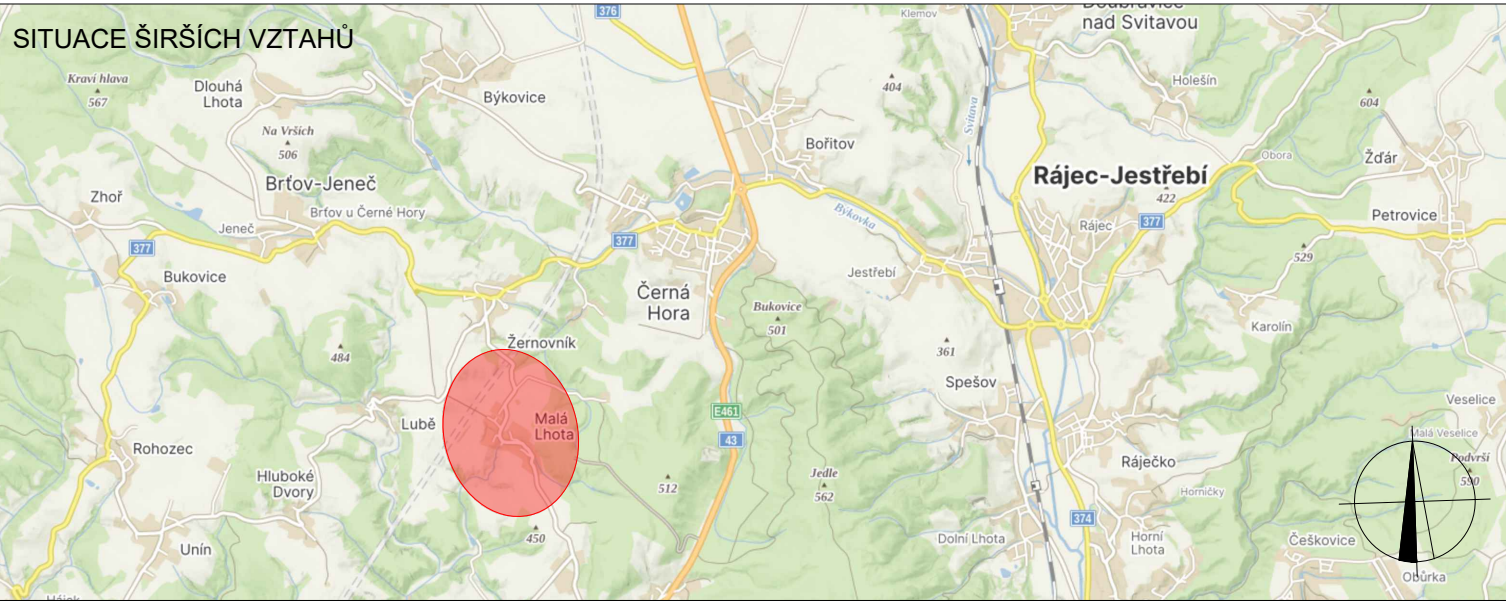


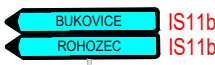

SOUHLASÍME S PDZ a UZÁVÍRKOU V dne	SOUHLASÍME S PDZ a UZÁVÍRKOU V dne	SOUHLASÍME S PDZ a UZÁVÍRKOU V dne
---	---	---

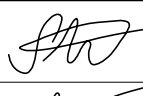

LEGENDA			
 P6	TRVALÉ SVISLÉ DOPRAVNÍ ZNAČENÍ	 IS11b	NAVRŽENÉ PŘECHODNÉ DOPRAVNÍ ZNAČENÍ, OSAZENO V RÁMCI AKCE "Kanalizace Rohozec" SPOLEČNOSTI GEFAB CS spol. s r.o. V TERMÍNU OD 6. 5. DO 22. 5. 2024
 P6	DOČASNÉ ZNEPLATNĚNÉ TRVALÉ SVISLÉ DOPRAVNÍ ZNAČENÍ		
 P6	NAVRŽENÉ PŘECHODNÉ DOPRAVNÍ ZNAČENÍ		NAVRŽENÉ PŘECHODNÉ DOPRAVNÍ ZNAČENÍ, STANOVUJE KÚ JMK
	ZÁBOR KOMUNIKACE		
	OBJÍZDNÁ TRASA		

Použité dopravní značení bude v základní velikosti a v reflexním provedení tř.1 K návrhu dopravního značení bylo využito TP 65 Zásady pro dopravní značení na pozemních komunikacích, TP 66 Zásady pro označování pracovních míst na pozemních komunikacích, II. vydání			
VYPRACOVAL: Lada Šťastná			DoZBos s.r.o. Průmyslová 2641/12 680 01 Boskovice E-mail: dozbos@dozbos.cz www.dozbos.cz
KONTROLOVAL: Ing. Mgr. Josef Janík			
NÁZEV AKCE: MALÁ LHOTA, OPRAVA A ROZŠÍŘENÍ VODOVODU		DATUM: 4/2024	
NÁZEV PŘÍLOHY: SITUACE DOPRAVNĚ-INŽENÝRSKÝCH OPATŘENÍ		FORMÁT: 420 x 630	
OBSAH: OBJÍZDNÁ TRASA - ETAPA 1		ČÍSLO ZAKÁZKY:	
		ČÍSLO PŘÍLOHY: 2	