



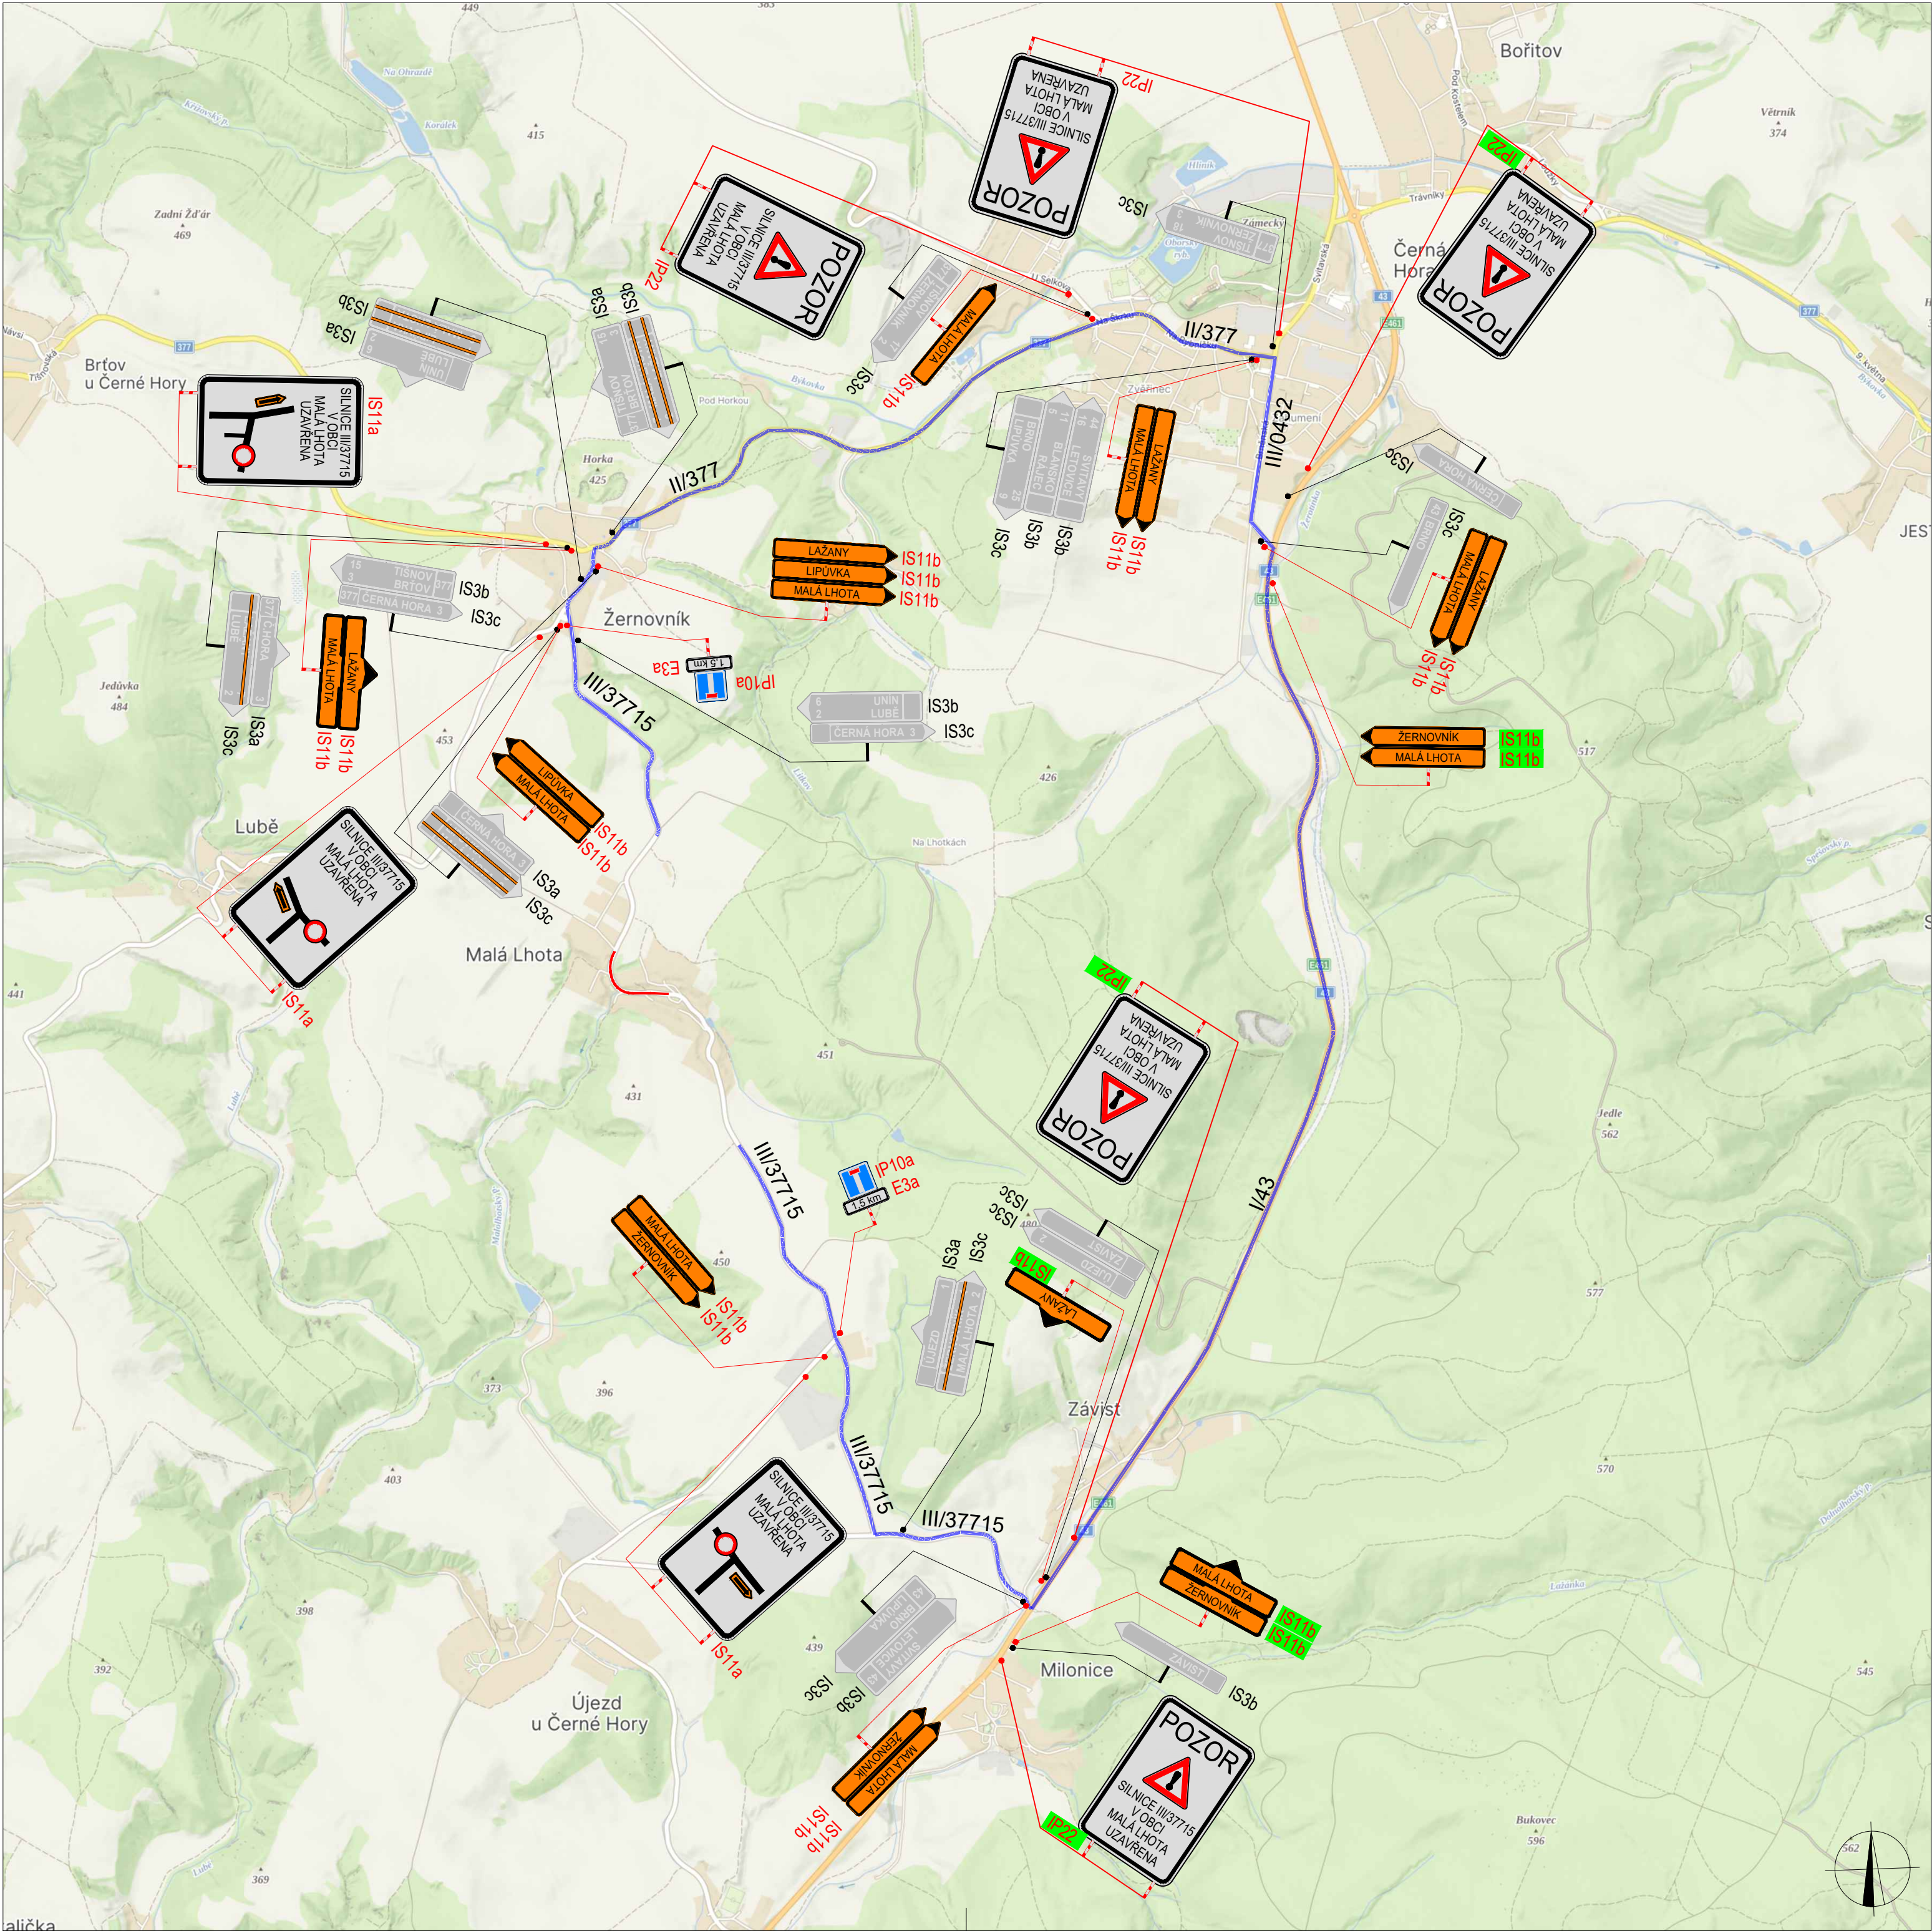


SOUHLASÍME S PDZ a UZAVÍRKOU V dne	SOUHLASÍME S PDZ a UZAVÍRKOU V dne	SOUHLASÍME S PDZ a UZAVÍRKOU V dne
---	---	---

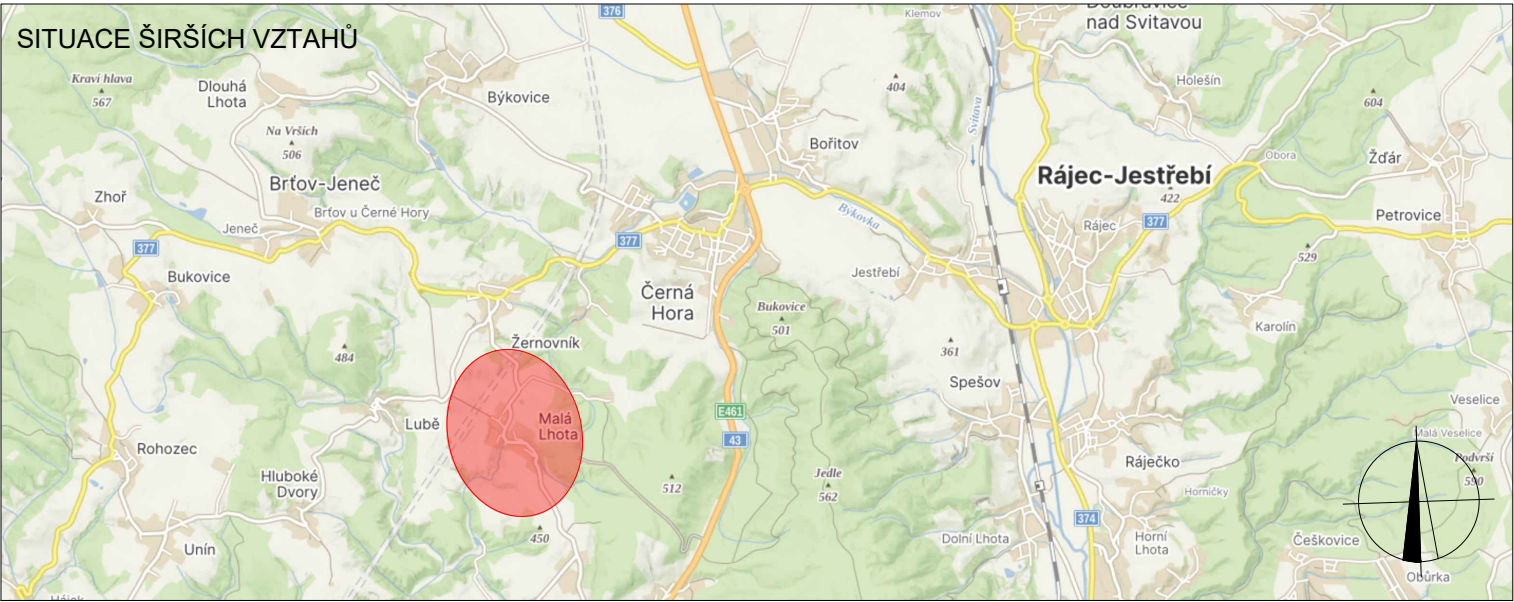

LEGENDA

	P6	TRVALÉ SVISLÉ DOPRAVNÍ ZNAČENÍ		NAVRŽENÉ PŘECHODNÉ DOPRAVNÍ ZNAČENÍ, STANOVUJE KÚ JMK
	P6	DOČASNÉ ZNEPLATNĚNÉ TRVALÉ SVISLÉ DOPRAVNÍ ZNAČENÍ		
	P6	NAVRŽENÉ PŘECHODNÉ DOPRAVNÍ ZNAČENÍ, STANOVUJE MEŮ BLANSKO		
		ZÁBOR KOMUNIKACE		
		OBJÍZDNÁ TRASA		

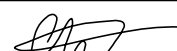Použité dopravní značení bude v základní velikosti a v reflexním provedení tř.1 K návrhu dopravního značení bylo využito TP 65 Zásady pro dopravní značení na pozemních komunikacích, TP 66 Zásady pro označování pracovních míst na pozemních komunikacích, II. vydání			
VYPRACOVAL: Lada Šťastná			DoZBos s.r.o. Průmyslová 2641/12 680 01 Boskovice E-mail: dozbos@dozbos.cz www.dozbos.cz
KONTROLOVAL: Ing. Mgr. Josef Janík			
NÁZEV AKCE:		DATUM:	
MALÁ LHOTA, OPRAVA A ROZŠÍŘENÍ VODOVODU		4/2024	
NÁZEV PŘÍLOHY:		FORMÁT:	
SITUACE DOPRAVNĚ-INŽENÝRSKÝCH OPATŘENÍ		420 x 630	
OBSAH:		ČÍSLO ZAKÁZKY:	
OBJÍZDNÁ TRASA - ETAPA 2			
		ČÍSLO PŘÍLOHY:	
		4	