


POLICE ČESKÉ REPUBLIKY - KRŘP		
PLATNOST TOTOHO VYJÁDRĚNÍ JE 1 ROK V dne	SOUHLÁSÍME S PDZ, ZUK, UZÁVÍRKO A OBJÍZDNOU TRASOU. V dne	SOUHLÁSÍME S PDZ, ZUK, UZÁVÍRKO A OBJÍZDNOU TRASOU. V dne

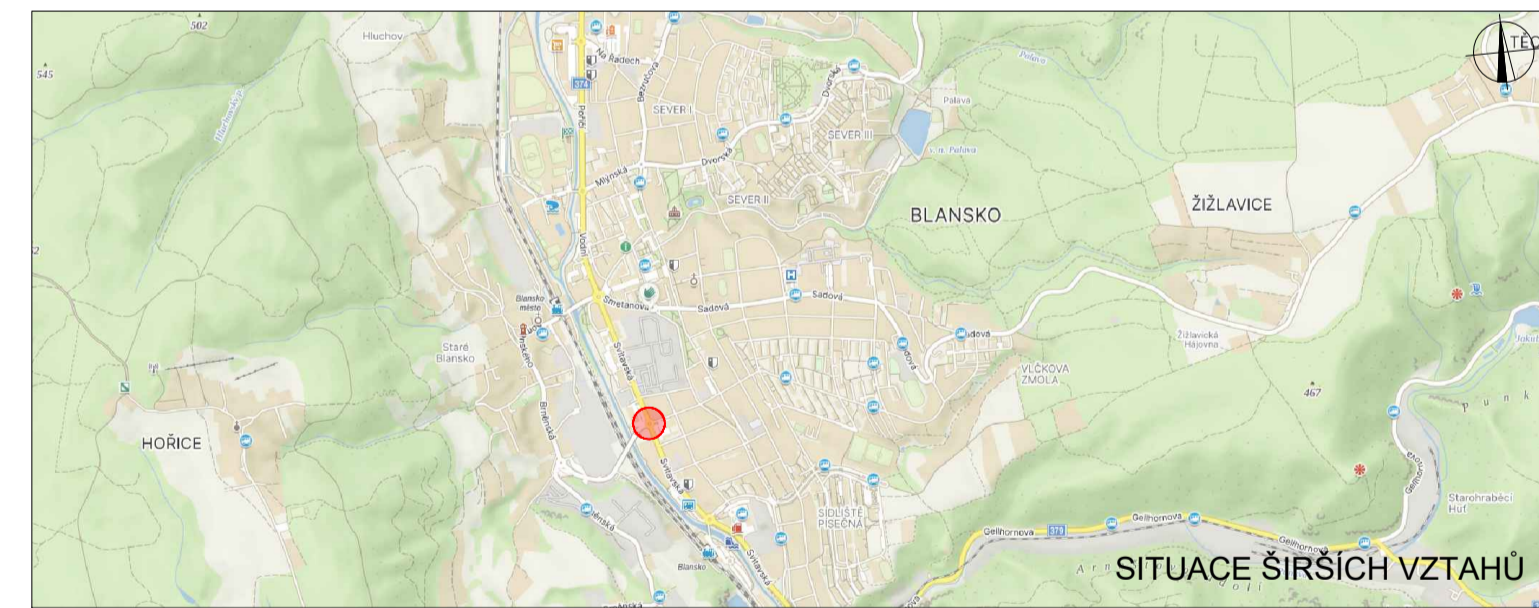

- LEGENDA**
- P6 TRVALÉ SVISLÉ DOPRAVNÍ ZNAČENÍ
 - P8 DOČASNÉ ZNEPLATNĚNÉ TRVALÉ SVISLÉ DOPRAVNÍ ZNAČENÍ
 - STOP P6 NAVRŽENÉ PŘECHODNÉ SVISLÉ DOPRAVNÍ ZNAČENÍ
 - ZABOR V KOMUNIKACI
 - OBJÍZDNÁ TRASA
 - OBJÍZDNÁ TRASA AUTOBUSU
 - B28 NAVRŽENÉ PŘECHODNÉ SVISLÉ DOPRAVNÍ ZNAČENÍ OSÁZENO
 - E13 7 DNI PŘED UZÁVÍRKO
- PČR požaduje nastavení více signálních plánů pro přechodné SSZ v rámci starší, kteří by zohledňovali aktuální intenzitu dopravy v misle omezení v určitou dobu (dopravní špička, noční doba atd.)
Pokud nastane neúměrné vzrůst před SSZ nebo narušení BESIP, je nutné pracovníky realizační firmy zajistit usměrňování provozu v místě omezení dopravy v kontextu § 79 odst. 1/ zákona č. 361/2000 Sb.

Podle dopravního značení bude v zátvrděné velikosti a v reflexním provedení IP 1 K nářadí dopravního značení bylo využito TP 66 Zásady pro dopravní značení na pozemních komunikacích, TP 66 Zásady pro označování provozních míst na pozemních komunikacích, II vydání

VYPRACOVATEL: Bc. Michaela Grycová		DoZBos Dopravní značení	DoZBos s.r.o. Pulmýnská 204/112 680 01 Boskovice Tel: 730 514 719 E-mail: grycov@dozbos.cz www.dozbos.cz
KONTROLOVAL: Ing. Mgr. Josef Janik			DATAUM: 09/2023
NÁZEV AKCE: III/374 BLANSKO, PŘEMOSTĚNÍ - OPRAVA OKRUŽNÍ KŘÍŽOVATKY	CÍLOVÝ ZNAČENÍ: 1150x594		
NÁZEV PŘÍLOHY: SITUACE DOPRAVNĚ-INŽENÝRSKÝCH OPATŘENÍ	CÍLOVÝ ZNAČENÍ:		
OSAH:	CÍLOVÝ PŘÍLOHY: ČÁST 1		