

# MĚSTSKÝ ÚŘAD BLANSKO

odbor stavební úřad

oddělení silničního hospodářství

nám. Svobody 32/3, 678 01 Blansko

pracoviště: nám. Republiky 1316/1, 678 01 Blansko

WOMBAT, s.r.o.  
Březinova 759/23  
616 00 Brno

Sp. zn.: SMBK-11268/2024-SÚ/Sk  
Čj.: SÚ SH DZ/23-MBK 11744/2024/Sk

Vyřizuje: Mgr. Iveta Skotáková  
Tel.: 516775731  
E-mail: iskotakova@blansko.cz  
IDDS: ecmb355

Datum: 07.03.2024

## OPATŘENÍ OBECNÉ POVAHY

### STANOVENÍ PŘECHODNÉ ÚPRAVY PROVOZU NA POZEMNÍCH KOMUNIKACÍCH Veřejná vyhláška

Městský úřad Blansko, odbor stavební úřad, oddělení silničního hospodářství, jako správní orgán příslušný podle § 124 odst. 6 zákona č. 361/2000 Sb., o provozu na pozemních komunikacích a o změnách některých zákonů, ve znění pozdějších předpisů (dále jen zákon o silničním provozu), příslušný orgán státní správy ve věcech stanovení místní a přechodné úpravy provozu na pozemních komunikacích - na silnicích II. a III. tříd, na místních komunikacích a na veřejně přístupných účelových komunikacích, který zahájil dne 04.03.2024 na základě podnětu navrhovatele

**WOMBAT, s.r.o., IČO: 47912553, Březinova 759/23, Žabovřesky, 616 00 Brno, kterého zastupuje DoZBos s.r.o., IČO: 29372381, Průmyslová 2641/12, 680 01 Boskovice**

(dále jen „navrhovatel“), po písemném vyjádření příslušného orgánu policie, tj. v tomto případě Policie České republiky, Krajské ředitelství policie Jihomoravského kraje, IČO: 75151499, Územní odbor Blansko, Dopravní inspektorát Blansko, Bezručova 1895/31, 678 01 Blansko (dále jen „PČR-DI Blansko“), č.j.: KRPB-40811-2/ČJ-2024-060106 ze dne 23.02.2024 správní řízení o návrhu opatření obecné povahy podle ust. § 171 a násl. části šesté zákona č. 500/2004 Sb., správní řád, ve znění pozdějších předpisů (dále jen správní řád), podle ust. § 77 odst. 1 písm. c) a ust. § 77 odst. 5 zákona o silničním provozu

**stanovuje přechodnou úpravu provozu (PÚP) na níže uvedených pozemních komunikacích v Blansku:**

na místních komunikacích (MK) – v ulicích Bezručova, nám. Svobody, nám. Republiky, Seifertova, Smetanova, Lipová a Masarykova – realizovat postupně přechodnou úpravu provozu dle přiložených situací (viz příloha), které jsou nedílnou součástí tohoto stanovení PÚP

termíny:

#### **I. etapa**

nám. Republiky - zábor parkovacích míst: **po nabytí účinnosti opatření obecné povahy do 07.04.2024**

jednosměrná uzavírka ul. Smetanova: **od 18.03.2024 – 07.04.2024**

#### **II. etapa**

nám. Svobody – zábor parkovacích míst: **od 15.04.2024 – 19.04.2024**

jednosměrná uzavírka nám. Svobody + ul. Bezručova: **od 25.03.2024 – 19.04.2024**

**důvod:** zajištění bezpečnosti účastníků provozu při provádění bezvýkopové opravy kanalizačních řádů ve středu města Blansko

*V etapě I. budou provedeny opravy kanalizačních šachet na nám. Republiky (v místě vyklizených parkovacích stání). Následně bude jednosměrně uzavřena ulice Smetanova – vjezd do této ulice bude povolen pouze z okružní křižovatky se silnicí III/37440 (u budovy MěÚ). V etapě II. bude uzavřen jeden jízdní pruh na nám. Svobody a v ulici Bezručova. Umožněn bude pouze příjezd od okružní křižovatky „U Štěpánků“.*

**Podmínky pro provedení stanovené PÚP:**

1. PÚP na výše uvedených pozemních komunikacích v Blansku je stanovena z důvodu realizace opravy kanalizačních řádů v lokalitách nám. Svobody a nám. Republiky (řízení o povolení ZUK a uzavírek jsou vedeno Městským úřadem Blansko).
2. Provedení a umístění dopravního značení musí být v souladu s vyhláškou č. 294/2015 Sb., kterou se provádějí pravidla provozu na pozemních komunikacích, ve znění pozdějších předpisů, technickou normou ČSN EN 12899-1 a technickými podmínkami TP 66 "Zásady pro označování pracovních míst na pozemních komunikacích". Veškeré dopravní značení bude provedeno v základní velikosti v reflexním provedení. Všechny součásti dopravních značek (patka, sloupek, značka, uchycení) musí být schváleného typu. Trvalé dopravní značení v rozporu s přechodným dopravním značením bude překryto a po ukončení akce uvedeno do původního stavu.
3. V případě snížené viditelnosti budou dopravní zařízení **Z 2, Z4** doplněna o výstražná světla oranžové barvy.
4. Dopravní značení **B 28 + E 13 + E 8d** budou umístěna vždy nejméně 7 dní před zahájením výše uvedené akce.
5. Osazení PÚP zajistí navrhovatel. Za řádné provedení dopravně bezpečnostního opatření, odbornou montáž dopravního značení, jeho kontrolu a udržování po celou dobu přechodné úpravy provozu a včasné odstranění je zodpovědný také navrhovatel, tj. **WOMBAT, s.r.o., IČO: 47912553, Březinova 759/23, Žabovřesky, 616 00 Brno – odpovědná osoba pan Jan Zelinka, tel. 602767902.** Vlastní realizací stanovené PÚP byla pověřena společnost **DoZBos s.r.o., IČO: 29372381, Průmyslová 2641/12, 680 01 Boskovice - odpovědná osoba Ing. Mgr. Josef Janík, tel. 723660675.**
6. Při realizaci stanovené PÚP nesmí dojít k znečištění nebo poškození dotčených pozemních komunikací. Po ukončení výše uvedené akce musí být PÚP okamžitě odstraněna, součásti a příslušenství pozemních komunikací uvedeny do původního stavu a tato skutečnost neprodleně oznámena správnímu orgánu a orgánu Policie ČR.
7. V rámci realizace předmětné stavební akce bude na řešených pozemních komunikacích po celou dobu jejího trvání zajištěn volný průjezdní prostor v šířce **min. 2,75m.**
8. *V etapě I. (od 18.03.2024-07.04.2024) při jednosměrné uzavírce ul. Smetanova bude objížděná trasa autobusů linkové osobní dopravy vedena po MK ul. Fügnerova, silnicích II/374 ul. Svitavská a III/37440 ul. Smetanova a Sadová. Ve směru od OK ke křižovatce s MK ul. Lipová bude možný průjezd všech autobusů bez omezení.*
9. *V etapě II. (od 25.03.2024 – 19.04.2024) při jednosměrné uzavírce nám. Svobody a ul. Bezručova bude objížděná trasa autobusů linkové osobní dopravy vedena od ul. Seifertova po MK Rožmitálova, nám. Republiky, silnici III/37440 ul. Smetanova, silnici II/374 ul. Vodní a po MK Mlýnská. Ve směru od OK „U Štěpánků“ bude možný průjezd všech autobusů bez omezení.*
10. *K dotčení stávajících autobusových zastávek po celou dobu trvání uvedené akce (etapa I., etapa II.) nedojde a všechny budou obsluhovány ve stávající poloze.*
11. Z důvodu zajištění bezpečnosti silničního provozu může správní orgán stanovit další dopravní značení, případně stanovené dopravní značení změnit. Povinností navrhovatele je zajistit okamžité osazení stanoveného dopravního značení.

**Odůvodnění:**

Na základě návrhu podaného dne 04.03.2024 výše uvedeným navrhovatelem ve věci, stanovení PÚP při uzavírkách ve středu města Blansko, bylo zahájeno řízené podle části šesté správního řádu (§ 171 a následující) a dle ust. § 77 odst. 5 zákona o silničním provozu, kterým se vydává závazné opatření obecné povahy, a to z důvodu zajištění bezpečnosti účastníků provozu při provádění opravy kanalizačních řádů. K návrhu přiložil navrhovatel jednoduchou projektovou dokumentaci. V souladu s ustanovením § 77 odst. 2 písm. b) zákona o silničním provozu se k návrhu požadované PÚP vyjádřil dne 23.02.2024 příslušný orgán Policie ČR, tj. zde PČR-DI Blansko, a to pod č.j.: KRPB-40811-2/ČJ-2024-060106. Správní orgán návrh posoudil a neshledal důvody, které by bránily stanovení této PÚP. Proto navrženou PÚP stanovil, a to dle ust. § 77 odst. 1 písm. c) zákona o silničním provozu, po písemném vyjádření příslušného orgánu policie, jako opatření obecné povahy postupem dle § 171 správního řádu a dle ust. § 77 odst. 5 zákona o silničním provozu.

Zákon o silničním provozu v § 77 odst. 5 odchylně od obecné úpravy stanovuje, že opatření obecné povahy se zveřejňuje na úředních deskách obecních úřadů v obcích, jejichž správního obvodu se opatření obecné povahy týká, jen pokud se vztahuje k zastavěnému území dotčené obce, nebo může-li stanovením přechodné úpravy na pozemních komunikacích dojít ke zvýšení hustoty provozu v zastavěném území této obce.

Dále zákon o silničním provozu v § 77 odst. 5 odchylně stanoví, že jde-li o stanovení přechodné úpravy provozu na pozemních komunikacích, nedoručuje příslušný správní úřad návrh opatření obecné povahy a nevyzývá dotčené osoby k podávání připomínek nebo námitek. Opatření obecné povahy nabývá účinnosti pátým dnem po vyvěšení.

Městský úřad Blansko, stavební úřad, oddělení silničního hospodářství vydal stanovení přechodné úpravy provozu na výše uvedených pozemních komunikacích v Blansku dle § 77 odst. 1 písm. c) zákona o silničním provozu po písemném vyjádření příslušného orgánu policie jako opatření obecné povahy postupem dle § 171 správního řádu a dle ust. § 77 odst. 5 zákona o silničním provozu.

**Poučení:**

Proti opatření obecné povahy nelze podat opravný prostředek. Opatření obecné povahy nabývá účinnosti pátým dnem po vyvěšení na úřední desce správního orgánu a musí být vyvěšeno po dobu nejméně 15 dnů. Soulad opatření obecné povahy s právními předpisy lze posoudit v přezkumném řízení.

Do opatření obecné povahy a jeho odůvodnění může každý nahlédnout u správního orgánu. Jde-li o stanovení přechodné úpravy provozu správní orgán nevyzývá dotčené osoby k podávání připomínek nebo námitek.

Mgr. Iveta Skotáková  
úředně oprávněná osoba

Tato písemnost bude vyvěšena po dobu **15 dnů** na úřední desce Městského úřadu Blansko. Bude zveřejněna též způsobem umožňujícím dálkový přístup, a to na [www.blansko.cz](http://www.blansko.cz).

---

**Příloha:** 2x situace PÚP

**Doručí se:****Žadatelé** (doručenky)

1. DoZBos s.r.o., IDDS: habk3nv

sídlo: Průmyslová č.p. 2641/12, 680 01 Boskovice

zastoupení pro: WOMBAT, s.r.o., Březinova 759/23, Žabovřesky, 616 00 Brno

**Ostatní účastníci řízení (doručenky)**

2. Město Blansko, odbor správy a rozvoje města, IDDS: ecmb355  
sídlo: nám. Svobody č.p. 32/3, 678 01 Blansko

**Dotčené orgány (doručenky)**

3. Krajské ředitelství policie Jihomoravského kraje, Územní odbor Blansko, Dopravní inspektorát, IDDS: jydai6g  
sídlo: Kounicova č.p. 687/24, Veverí, 602 00 Brno


**Na vědomí (obyčejně)**

4. Městská policie Blansko, Sadová č.p. 149/2, 678 01 Blansko


5. Městský úřad Blansko, odbor hospodářské správy, nám. Svobody č.p. 32/3, 678 24 Blansko  
*-k vyvěšení na úřední desce a způsobem umožňujícím dálkový přístup se žádostí o bezodkladné vyvěšení na dobu 15 dnů a o zpětné zaslání potvrzení o vyvěšení po uvedené dobu (pod názvem „Stanovení PÚP v Blansku při opravě kanalizačních řádů ve středu města“)*

6. Ostatní dotčené osoby dle ust. § 173 odst. 1 správního řádu  
*-v souladu s dikcí § 173 odst. 1 správního řádu doručuje Městský úřad Blansko toto opatření obecné povahy dotčeným osobám veřejnou vyhláškou*



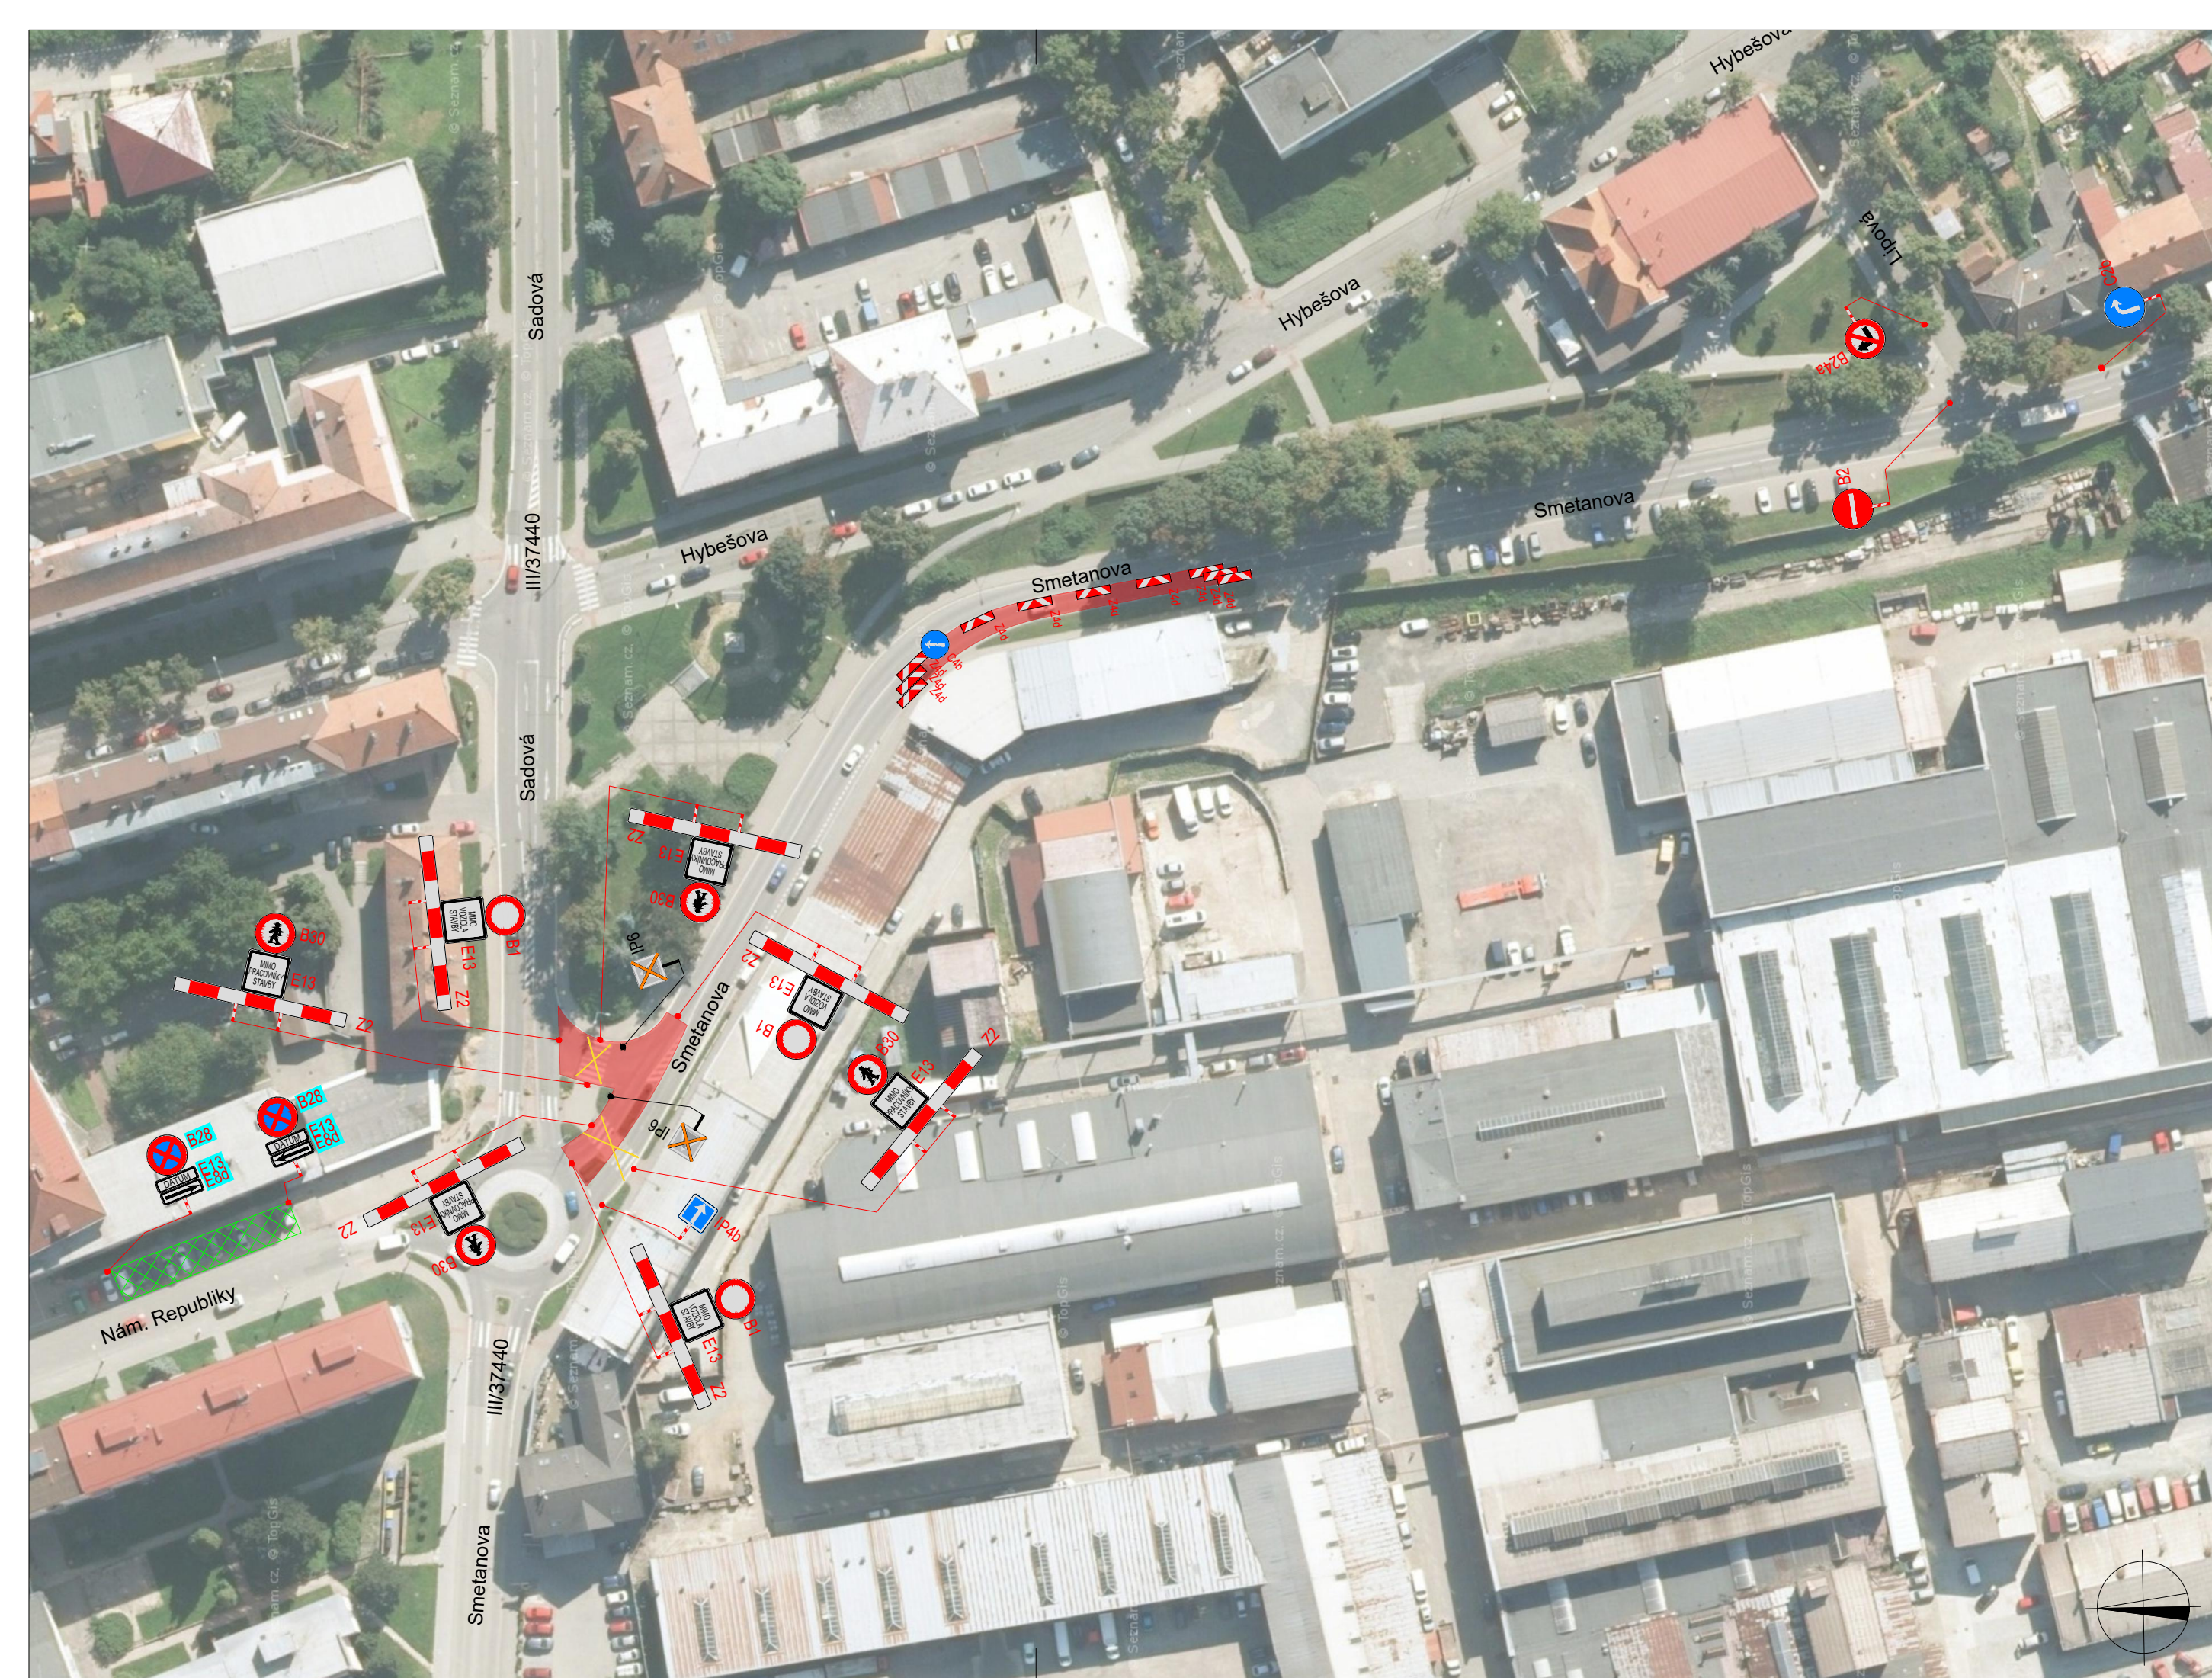

|   |   |   |
|---|---|---|
| SOUHLASÍME S PDZ a UZAVÍRKOU<br>V ..... dne ..... | SOUHLASÍME S PDZ a UZAVÍRKOU<br>V ..... dne ..... | SOUHLASÍME S PDZ a UZAVÍRKOU<br>V ..... dne ..... |
|---|---|---|

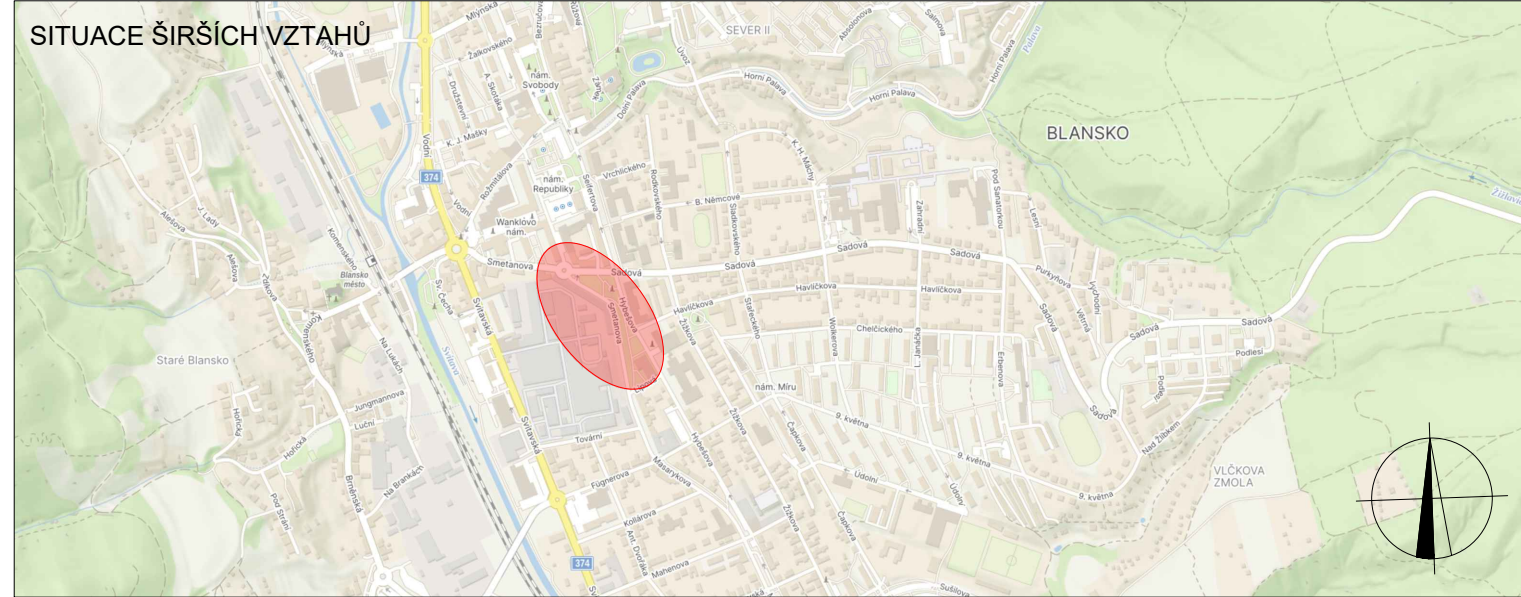


**LEGENDA**

- P6 TRVALÉ SVISLÉ DOPRAVNÍ ZNAČENÍ
- P6 DOČASNĚ ZNEPLATNĚNÉ TRVALÉ SVISLÉ DOPRAVNÍ ZNAČENÍ
- P6 NAVRŽENÉ PŘECHODNÉ DOPRAVNÍ ZNAČENÍ
- ZÁBOR KOMUNIKACE
- ZÁBOR PARKOVACÍCH STÁNÍ
- NAVRŽENÉ PŘECHODNÉ DOPRAVNÍ ZNAČENÍ, OSAZENO 7 DNÍ PŘED UZAVÍRKOU


Použité dopravní značení bude v základní velikosti a v reflexním provedení tř.1  
 K návrhu dopravního značení bylo využito TP 65 Zásady pro dopravní značení na pozemních komunikacích, TP 66 Zásady pro označování pracovních míst na pozemních komunikacích, II.vydání

|  |  |  |  |
|--|--|--|--|
| VYPRACOVAL:<br><b>Lada Šťastná</b>   |  |  | DoZBos s.r.o.<br>Průmyslová 2641/12<br>680 01 Boskovice<br>E-mail: dozbos@dozbos.cz<br>www.dozbos.cz |
| KONTROLOVAL:<br><b>Ing. Mgr. Josef Janík</b>                                     |  |  | DATUM:<br><b>1/2023</b>  |
| NÁZEV AKCE:<br><b>BLANSKO, OPRAVA KANALIZACE - NÁM. REPUBLIKY A NÁM. SVOBODY</b> |  |  | FORMÁT:<br><b>297 x 600</b>  |
| NÁZEV PŘÍLOHY:<br><b>SITUACE DOPRAVNĚ-INŽENÝRSKÝCH OPATŘENÍ</b>                  |  |  | ČÍSLO ZAKÁZKY:<br>.....  |
| OBSAH:<br><b>ZÁBOR - NÁMĚSTÍ REPUBLIKY</b>                                       |  |  | ČÍSLO PŘÍLOHY:<br><b>1</b>   |



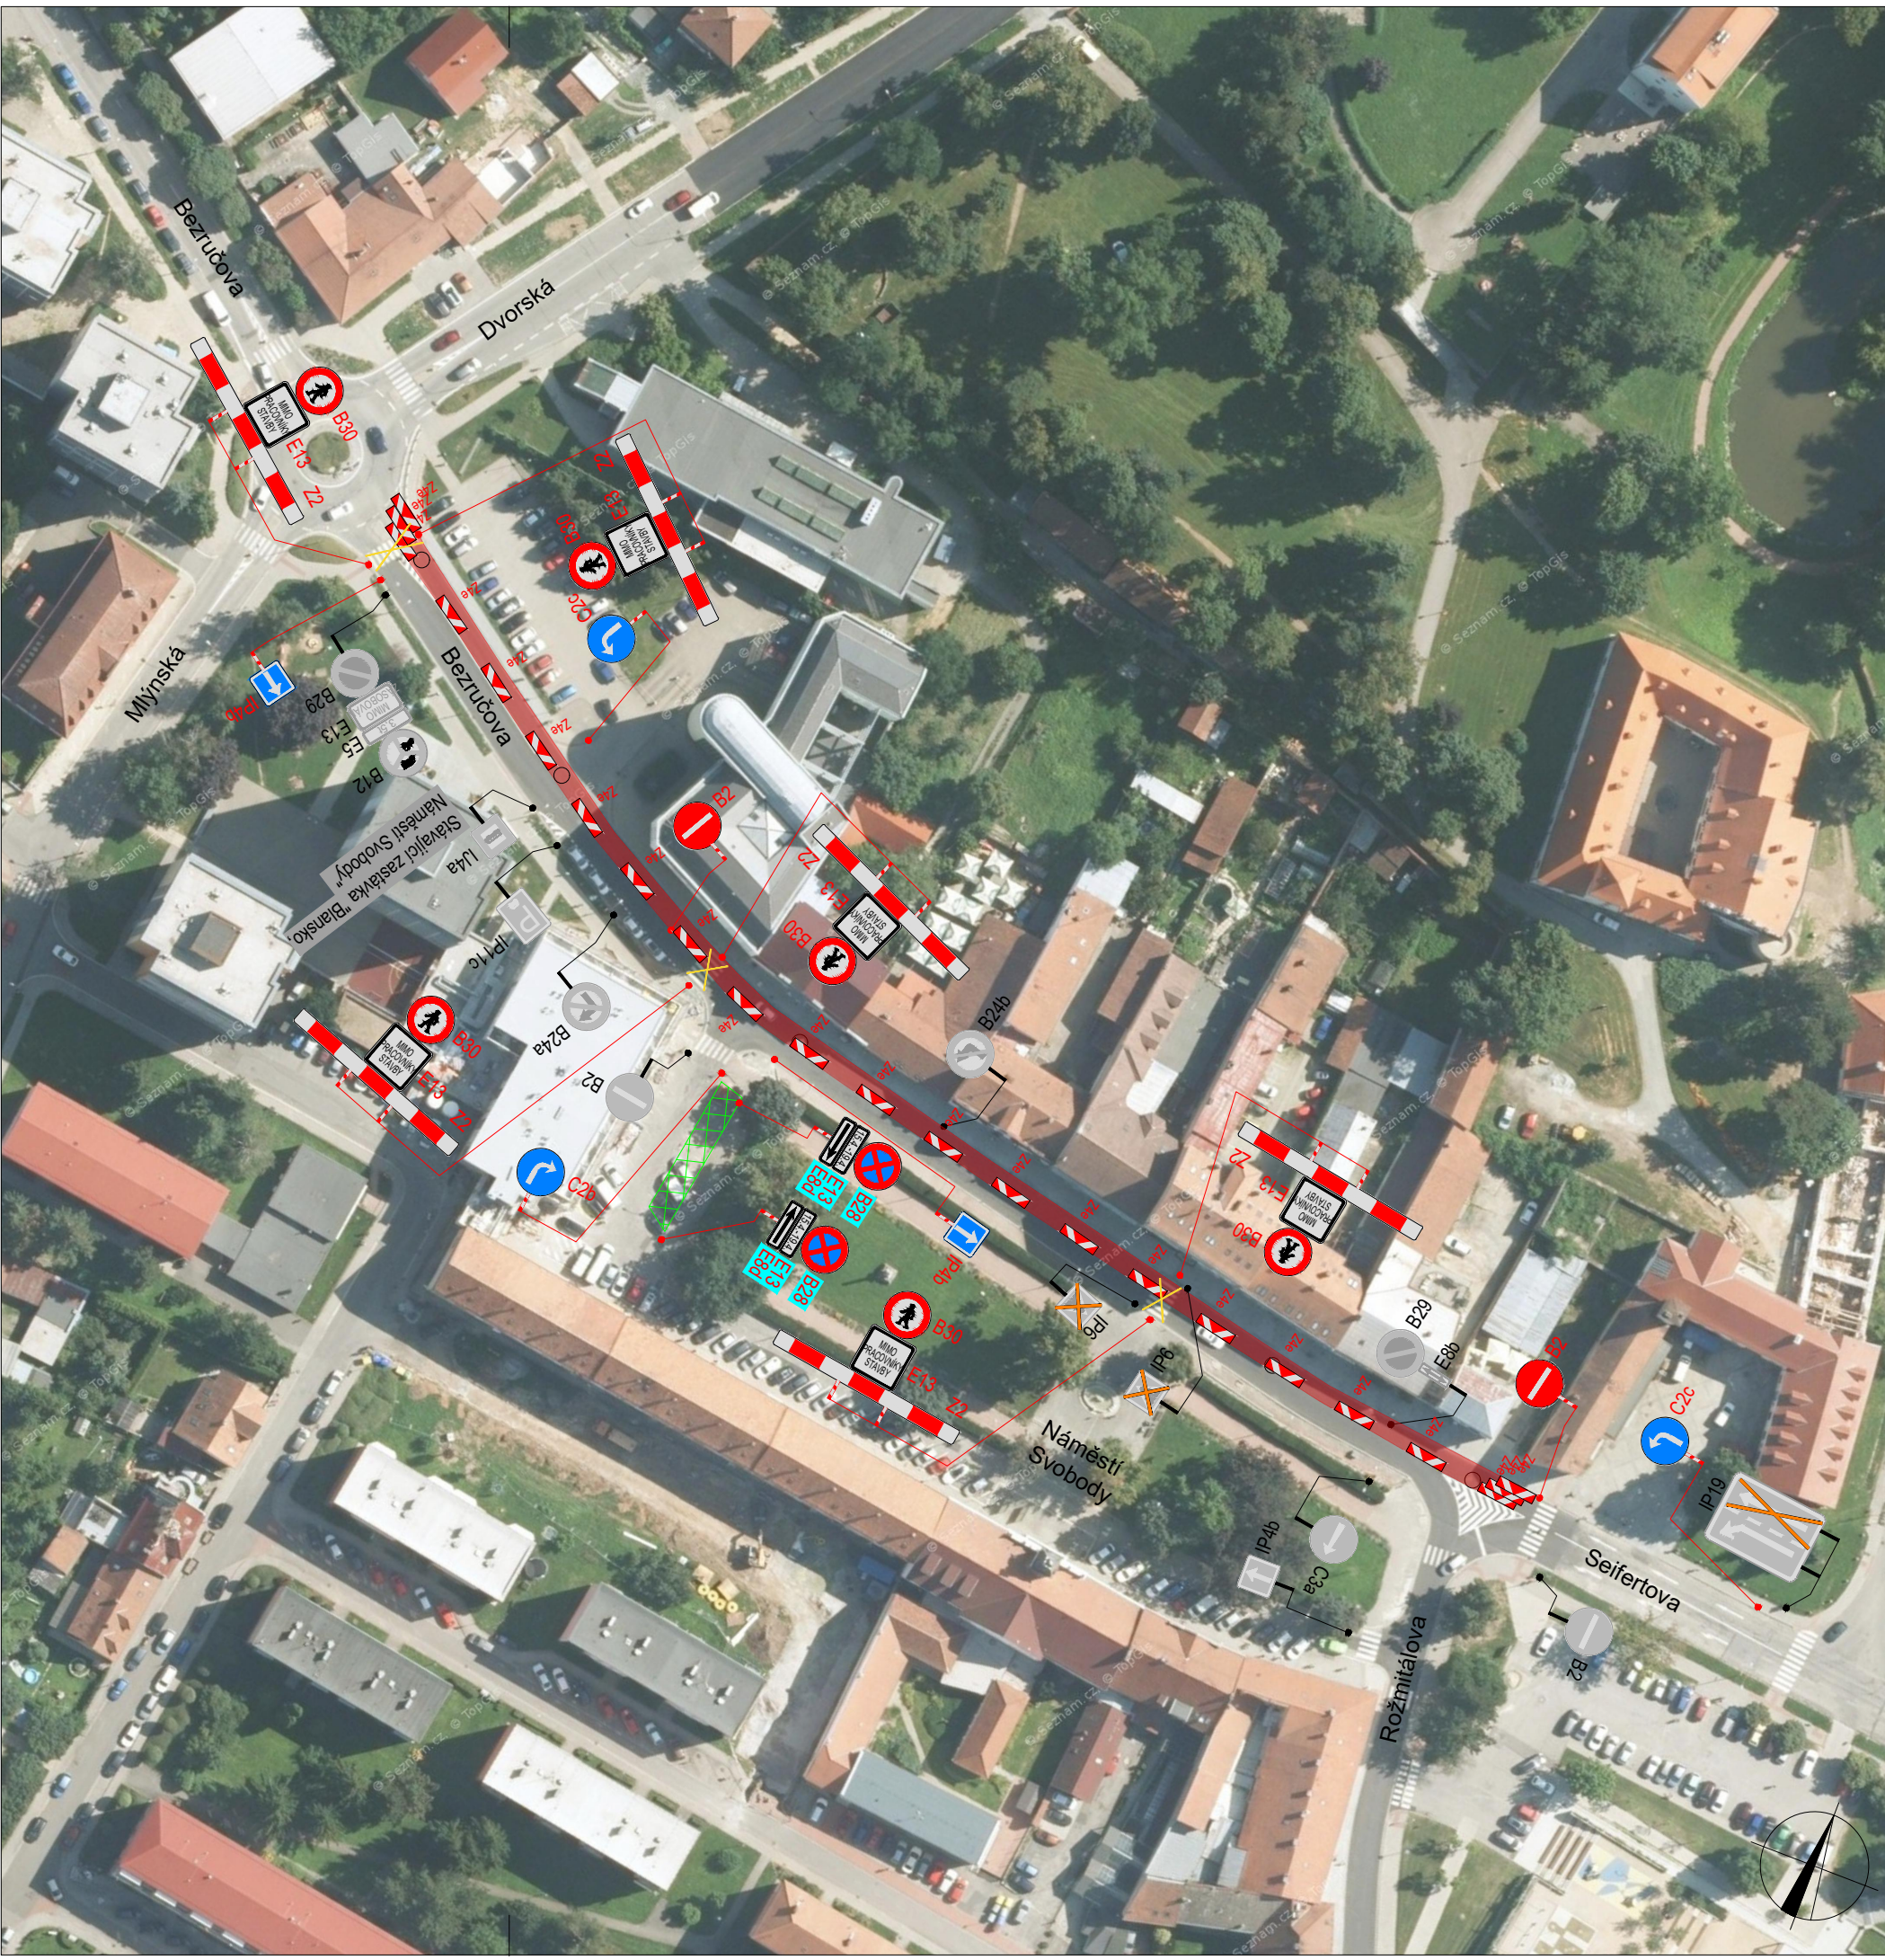

|   |   |   |
|---|---|---|
| SOUHLASÍME S PDZ a UZAVÍRKOU<br>V ..... dne ..... | SOUHLASÍME S PDZ a UZAVÍRKOU<br>V ..... dne ..... | SOUHLASÍME S PDZ a UZAVÍRKOU<br>V ..... dne ..... |
|---|---|---|

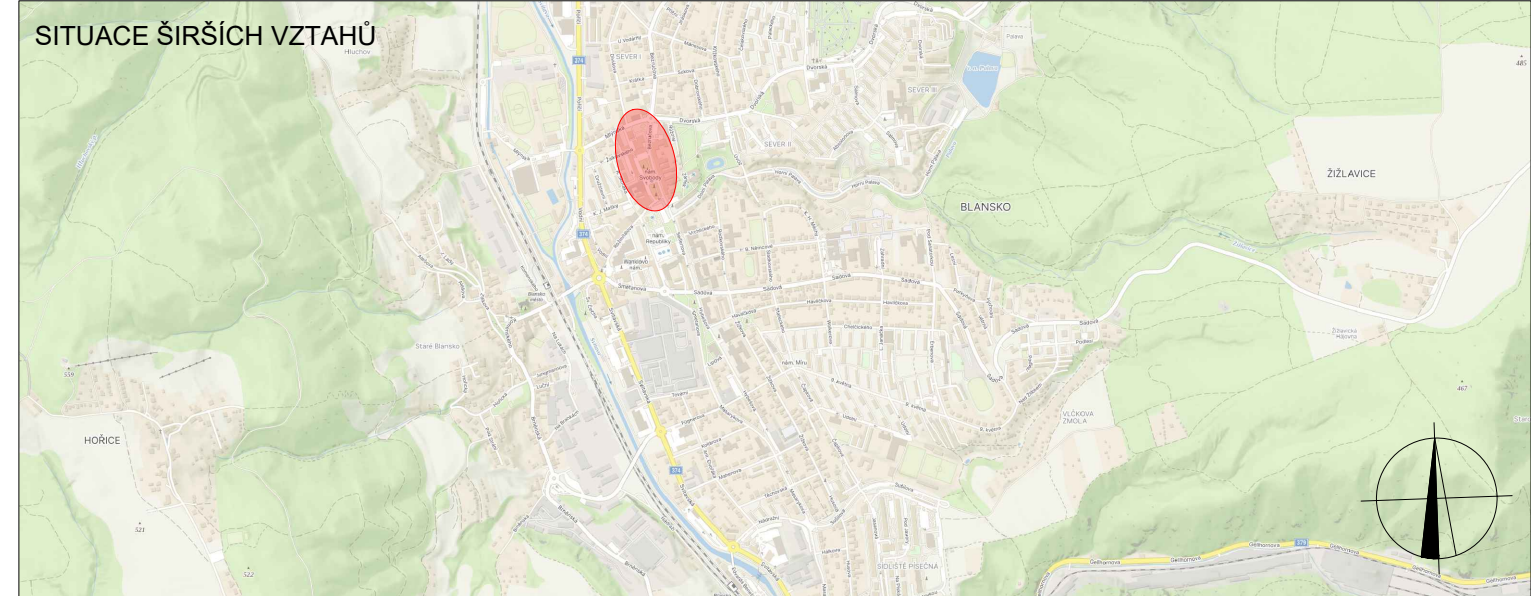

**LEGENDA**

- TRVALÉ SVISLÉ DOPRAVNÍ ZNAČENÍ
- DOČASNĚ ZNEPLATNĚNÉ TRVALÉ SVISLÉ DOPRAVNÍ ZNAČENÍ
- NAVRŽENÉ PŘECHODNÉ DOPRAVNÍ ZNAČENÍ
- NAVRŽENÉ PŘECHODNÉ DOPRAVNÍ ZNAČENÍ, OSAZENO 7 DNÍ PŘED UZAVÍRKOU
- ZÁBOR KOMUNIKACE
- ZÁBOR PARKOVACÍCH STÁNÍ

Použité dopravní značení bude v základní velikosti a v reflexním provedení tř.1  
 K návrhu dopravního značení bylo využito TP 65 Zásady pro dopravní značení na pozemních komunikacích, TP 66 Zásady pro označování pracovních míst na pozemních komunikacích, II.vydání

|                |  |  |  |  |
|----------------|--|--|--|--|
| VYPRACOVAL:    | Lada Šťastná   |  |  | DoZBos s.r.o.<br>Průmyslová 2641/12<br>680 01 Boskovice<br>E-mail: dozbos@dozbos.cz<br>www.dozbos.cz |
| KONTROLOVAL:   | Ing. Mgr. Josef Janík                                      |  |  |  |
| NÁZEV AKCE:    | BLANSKO, OPRAVA KANALIZACE - NÁM. REPUBLIKY A NÁM. SVOBODY |  |  | DATUM:<br>1/2023   |
| NÁZEV PŘÍLOHY: | SITUACE DOPRAVNĚ-INŽENÝRSKÝCH OPATŘENÍ                     |  |  | FORMÁT:<br>297 x 500   |
| OBSAH:         | ZÁBOR - NÁMĚSTÍ SVOBODY                                    |  |  | ČÍSLO ZAKÁZKY:<br>.....  |
|                |  |  |  | ČÍSLO PŘÍLOHY:<br>2  |