

ETAPA I.



ZÁKLADNÍ ČLENĚNÍ ÚZEMÍ

○ ○ ○ hranice územní studie US1

▭ hranice řešeného území


PLOCHY S ROZDÍLNÝM ZPŮSOBEM VYUŽITÍ - PODROBNÉ ČLENĚNÍ - NÁVRH

- PV-K plochy místních komunikací
- PV-O plochy pro odstavení motorových vozidel
- PV plochy veřejných prostranství
- PV-P plochy komunikací pro pěší
- PV-C plochy komunikací pro cyklisty
- PV-PC plochy komunikací pro pěší i cyklisty
- ZV plochy veřejné zeleně
- OS plochy občanského vybavení pro tělovýchovu a sport
- TI plochy technické infrastruktury
- W plochy vodní a vodohospodářské

DALŠÍ PLOCHY A KORIDORY

- regionální biokoridor RBK 051 (veřejně prospěšné opatření U1)
- plocha asanace A1
- koridor kabelového vedení elektrické sítě 1-35 kV (veřejně prospěšná stavba T11)
- vodní tok

ETAPA II.

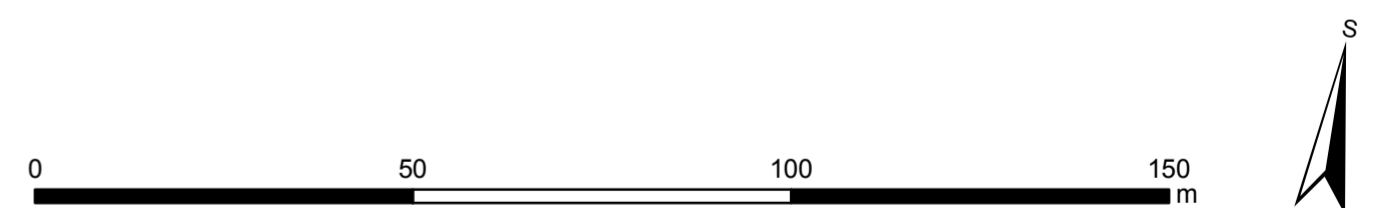

ÚZEMNÍ STUDIE US1/1 NÁMĚSTÍ PRÁCE A JEHO OKOLÍ

Objednatel: **Město Adamov** Pořizovatel: **Městský úřad Blansko**

Zhotovitel: **Institut regionálních informací, s.r.o. IRI 2014**

Osoba oprávněná podle zvláštního právního předpisu k projektové činnosti ve výstavbě: **Ing. arch. Michal Hadlač**

Číslo autorizace: **03 497**
Projektant: **Ing. Bohumila Hájková**

Autorizační razítko

HLAVNÍ VÝKRES

Měřítko
1 : 1000 **B1**