


ú. Kuničky

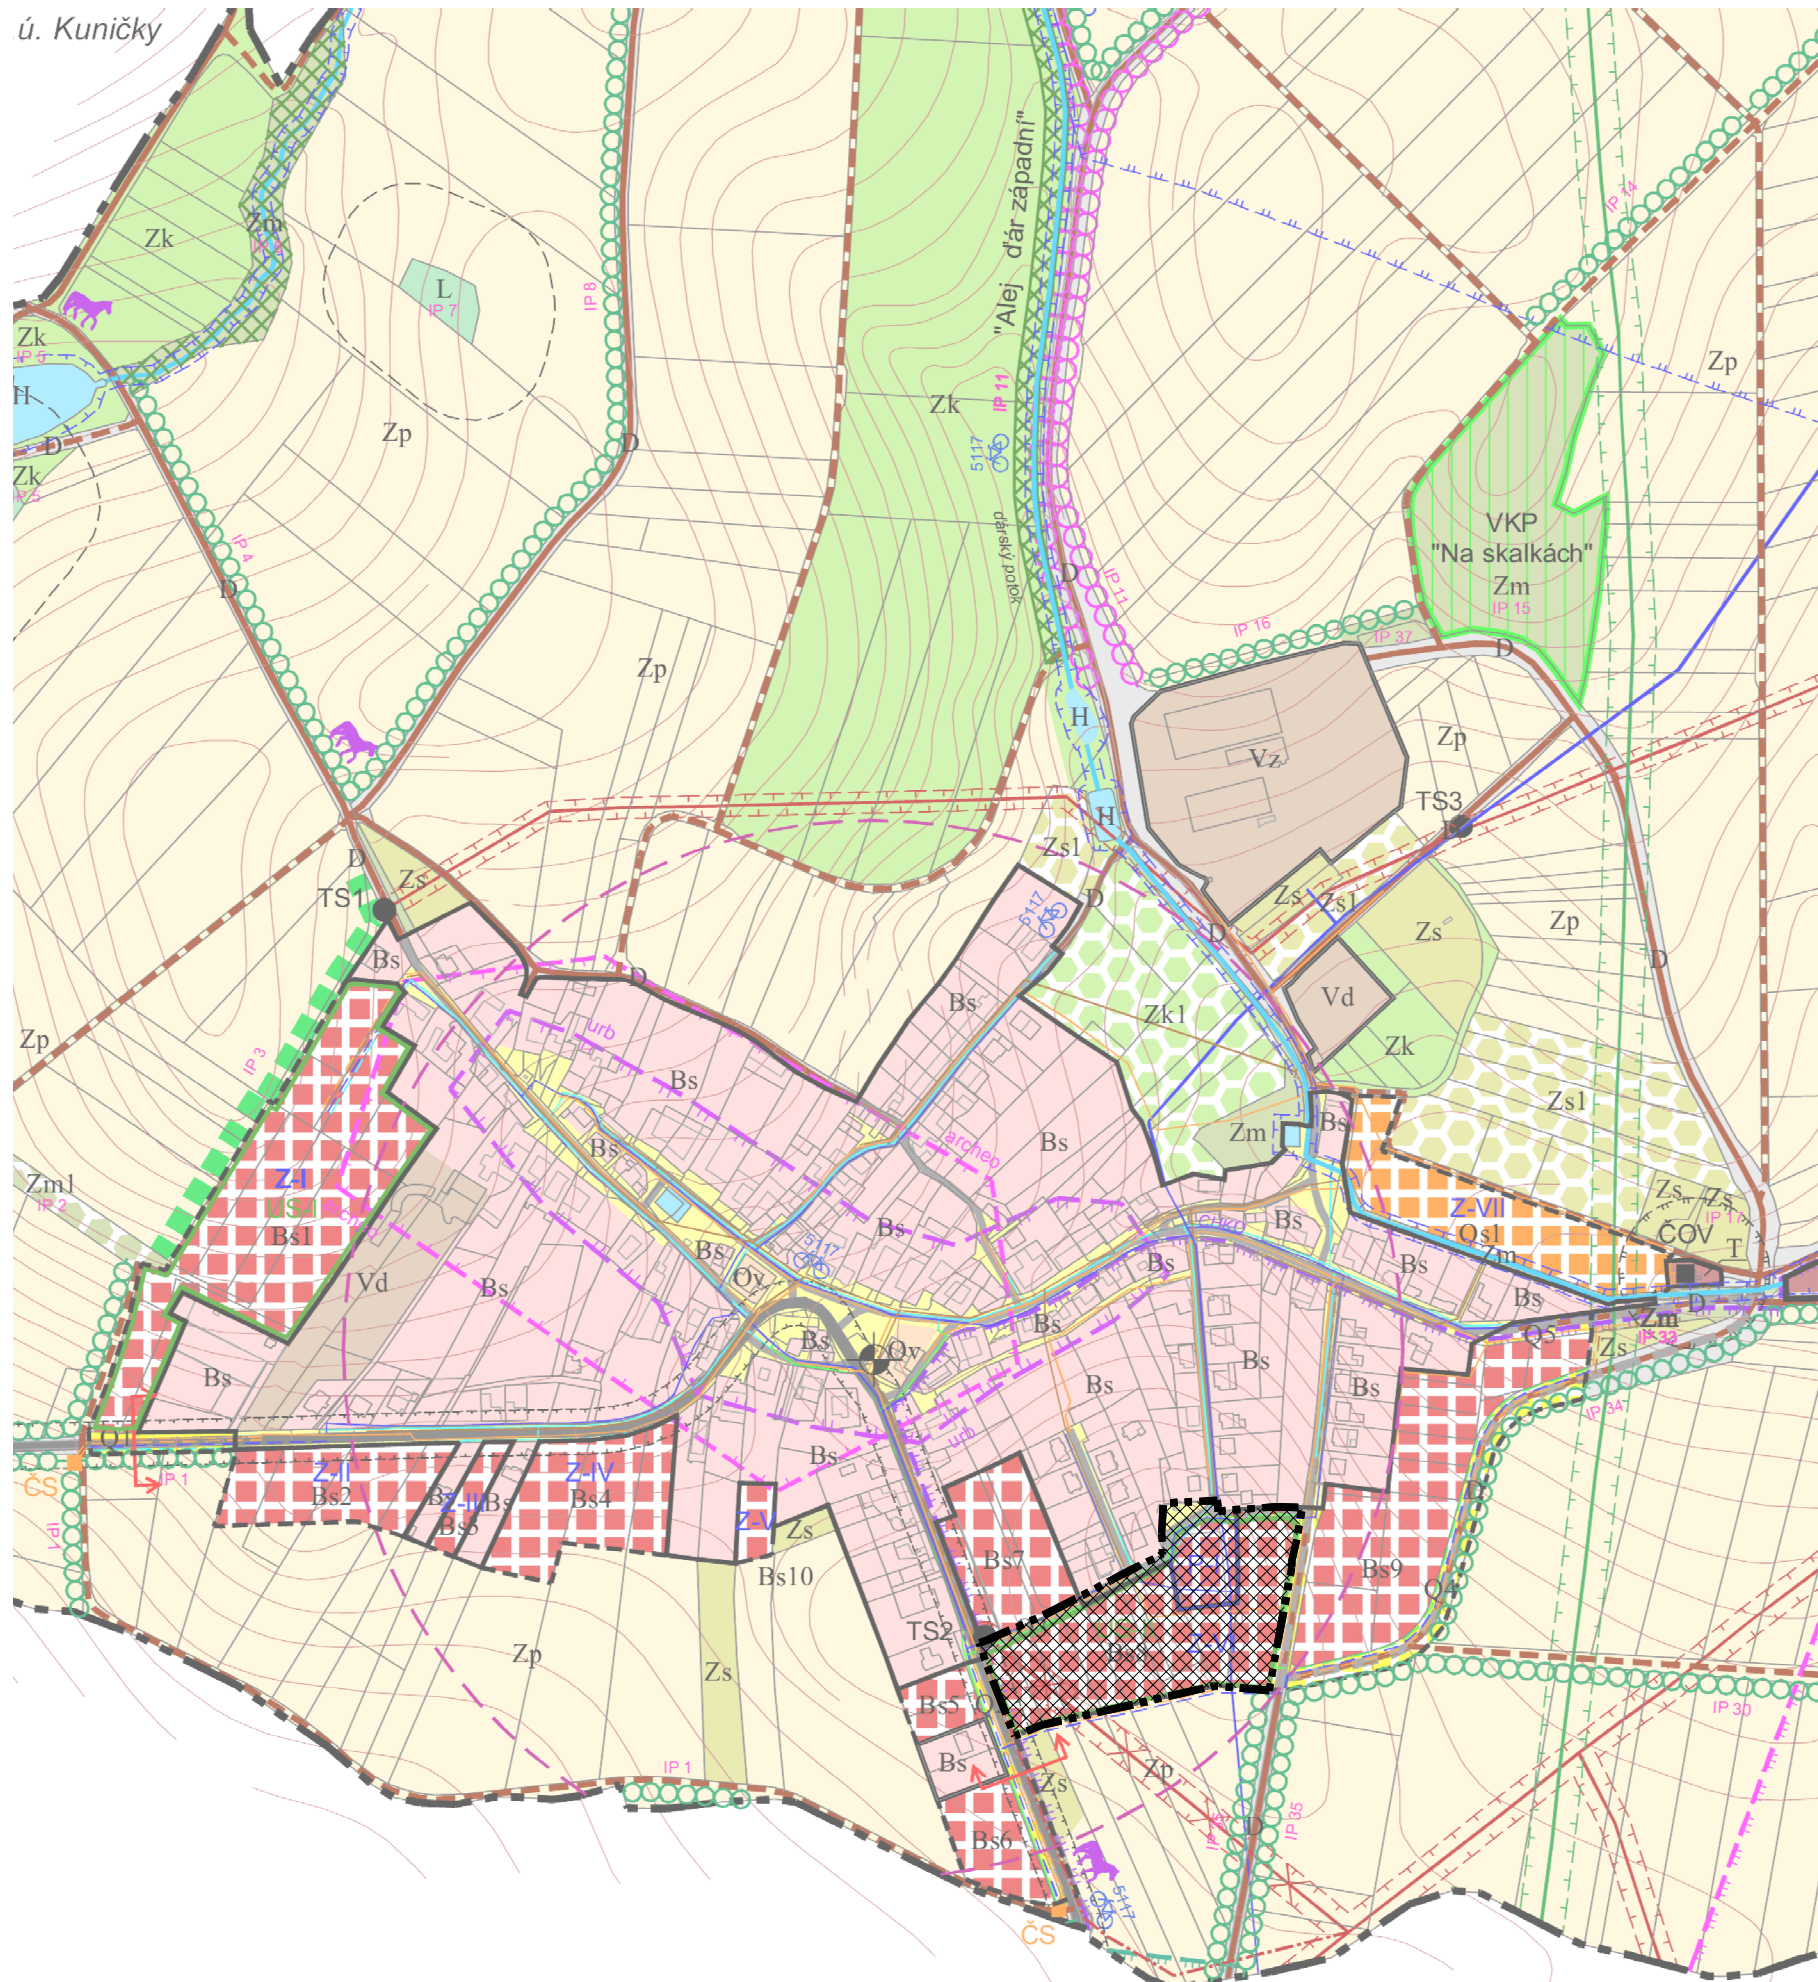


poddolované území
"Petrovice u Blanska"

k.ú. Petrovice

ÚZEMNÍ STUDIE ŽĎÁR

lokality US-II "V dílech"

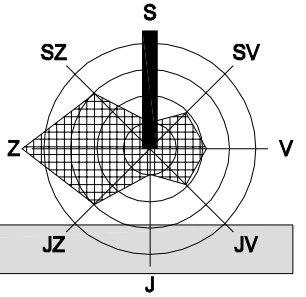

LEGENDA

značení	popis
	hranice řešeného území

Poznámka:

Jako podklad pro výkres širších vztahů byl použit Koordinační výkres ÚP Žďár.

ŠIRŠÍ VZTAHY

M 1 : 5 000

ZPRACOVATEL

ATELIER A.VE, M. MAJEROVÉ 3, 638 00 BRNO
 TEL: +420 604 215 144, e-mail: a.ve.studio@volny.cz
 ING. ARCH. ŠTĚPÁN KOČIŠ (ZÁSTUPCE),
 ING. ARCH. HELENA KOČIŠOVÁ

OBJEDNATEL
DATUM

OBEC ŽĎÁR, PSČ 679 02
 ČERVENEC 2014



atelier a.ve