


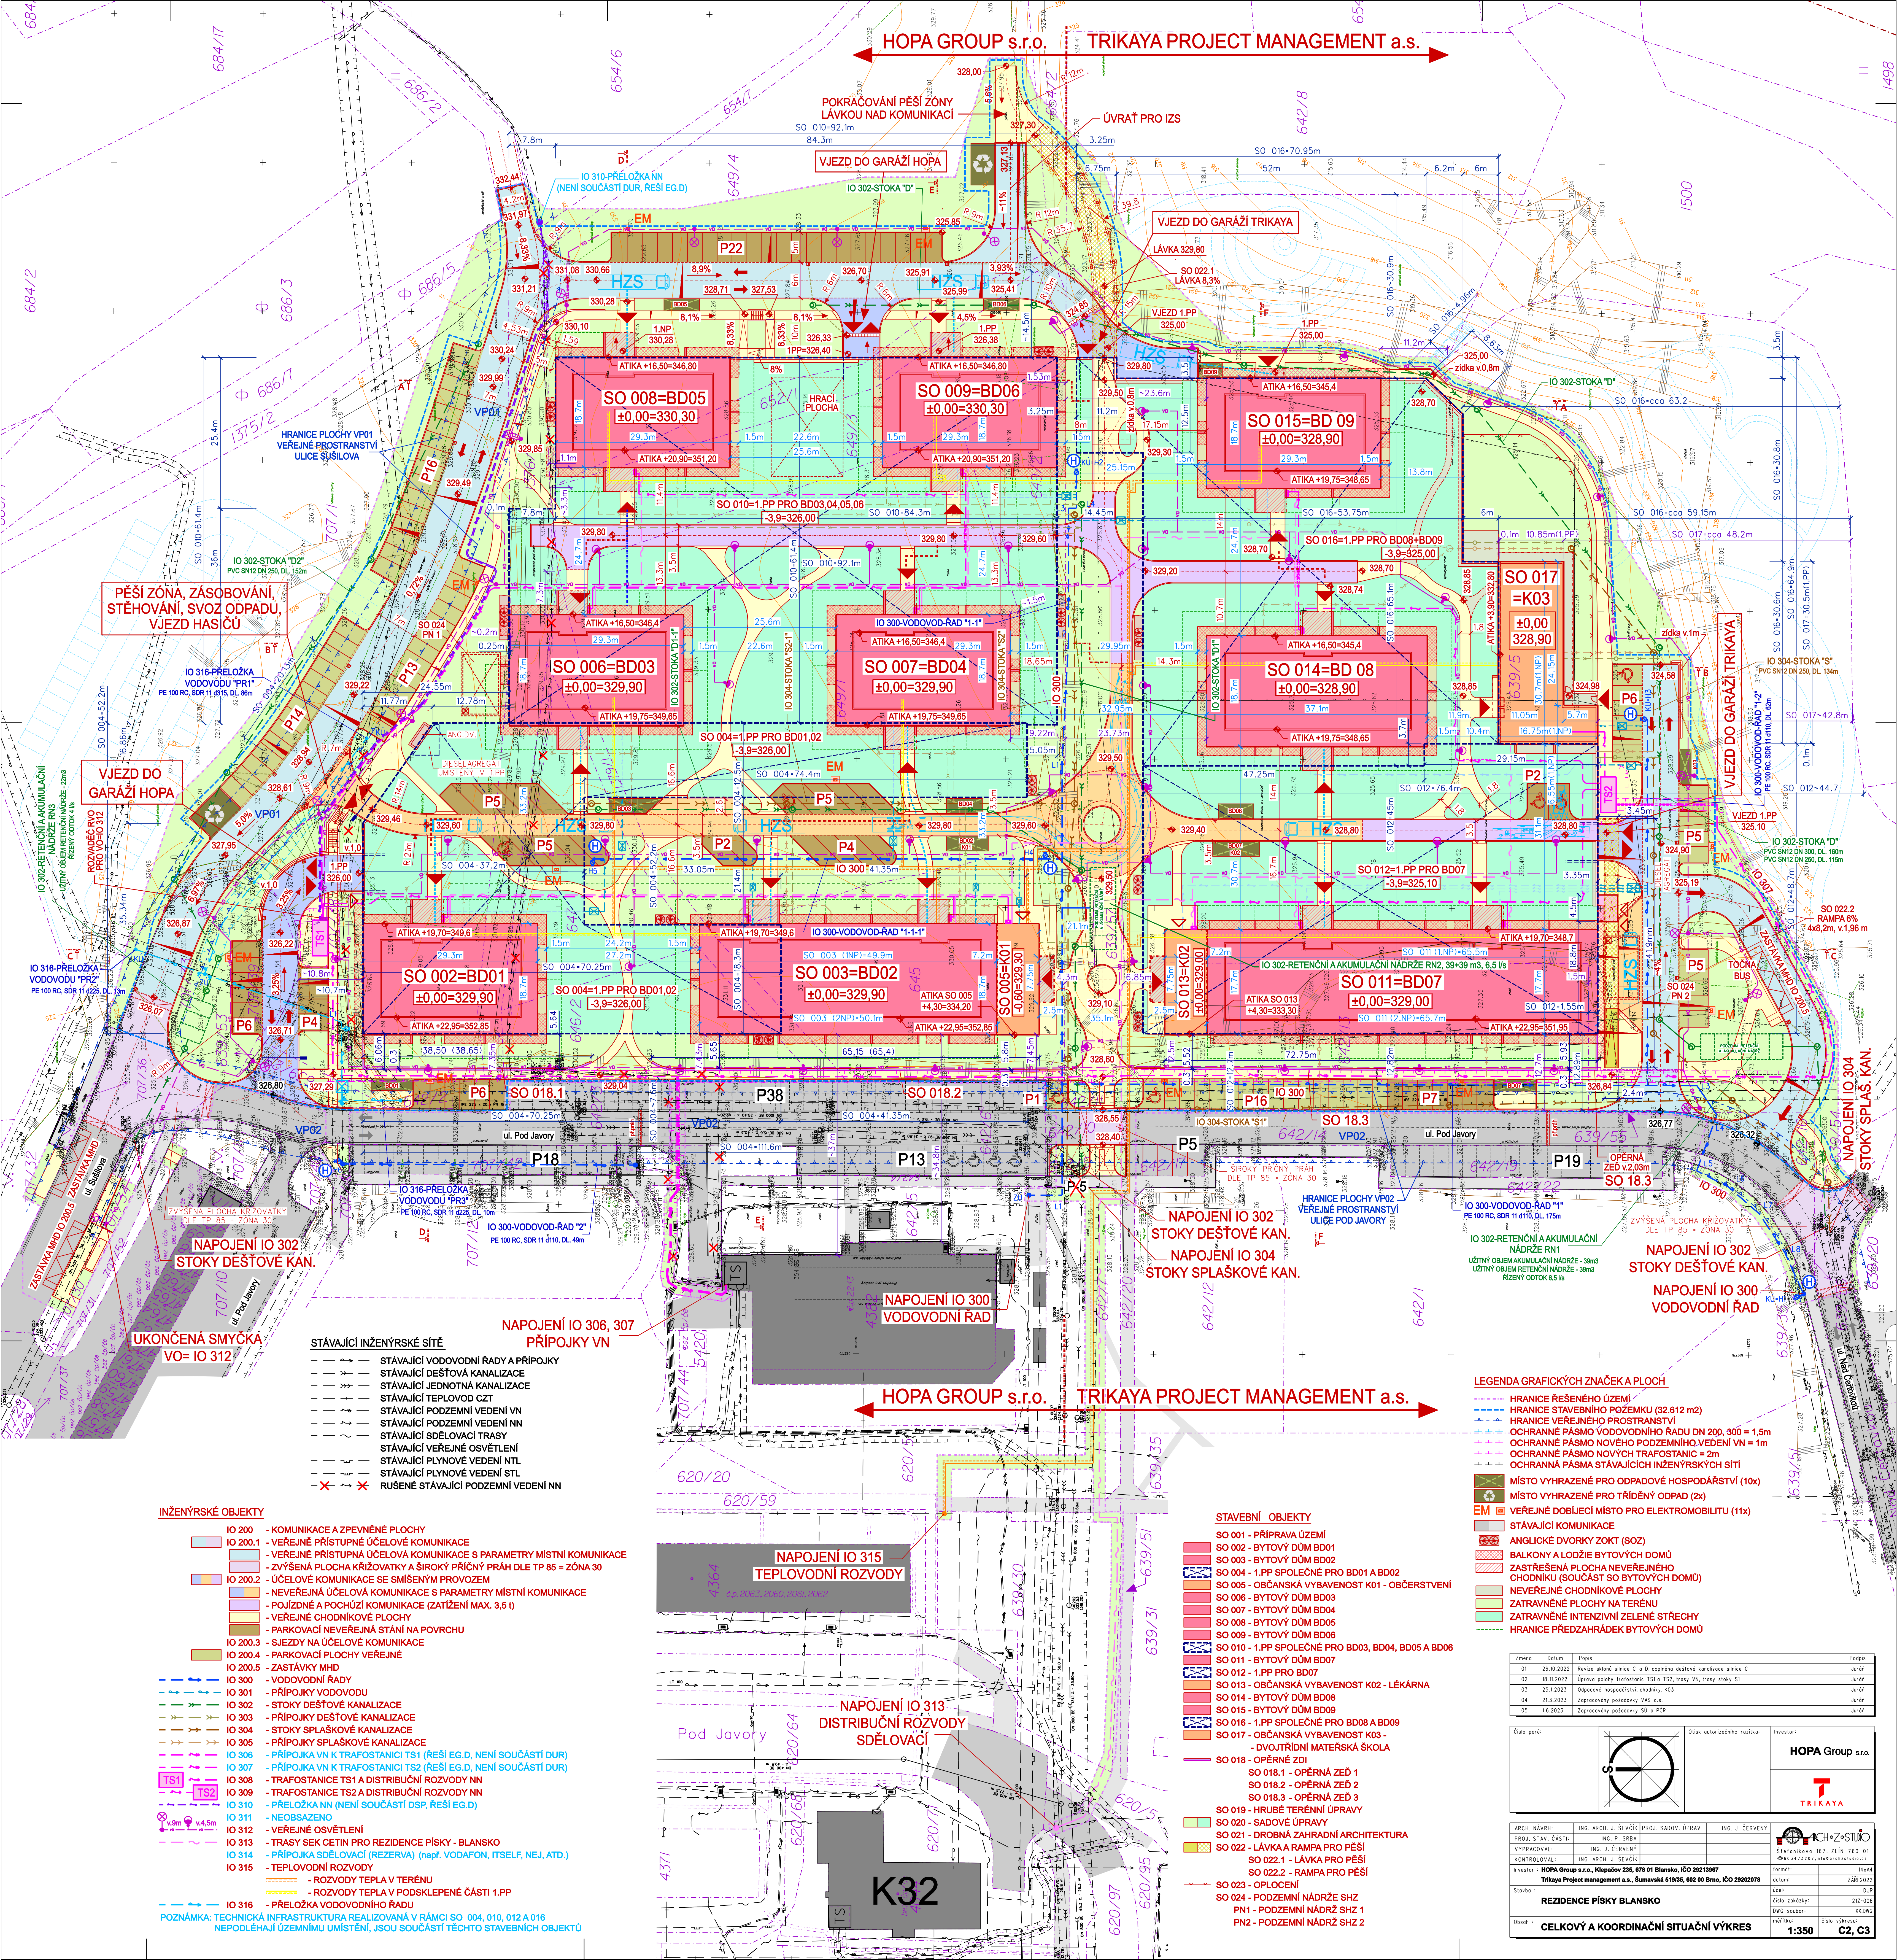

HOPA GROUP s.r.o. TRIKAYA PROJECT MANAGEMENT a.s.

HOPA GROUP s.r.o. TRIKAYA PROJECT MANAGEMENT a.s.

LEGENDA GRAFICKÝCH ZNAČEK A PLOCH

- HRANICE ŘEŠENÉHO ÚZEMÍ
- HRANICE STAVEBNÍHO POZEMKU (32,612 m2)
- HRANICE VEŘEJNÉHO PROSTRANSTVÍ
- OCHRANNÉ PÁSMO VODOVODNÍHO ŘÁDU DN 200, 300 = 1,5m
- OCHRANNÉ PÁSMO NOVOHO PODZEMNÍHO VEDENÍ VN = 1m
- OCHRANNÉ PÁSMO NOVÝCH TRAFOSTANIC = 2m
- OCHRANNÁ PÁSMO STÁVAJÍCÍCH INŽENÝRSKÝCH SÍTÍ
- MÍSTO VYHRÁZENÉ PRO ODPADOVÉ HOSPODÁŘSTVÍ (10x)
- MÍSTO VYHRÁZENÉ PRO TRÍDĚNÝ ODPAD (2x)
- EM VEŘEJNÉ DOBJÍČKÉ MÍSTO PRO ELEKTROMOBILITU (11x)
- STÁVAJÍCÍ KOMUNIKACE
- ANGLICKÉ DVORKY ZOKT (SOZ)
- BALKONY A LODŽIE BYTOVÝCH DOMŮ
- ZASTŘEŠENÁ PLOCHA NEVĚŘEJNÉHO CHODNÍKU (SOUČÁST SO BYTOVÝCH DOMŮ)
- NEVĚŘEJNÉ CHODNÍKOVÉ PLOCHY
- ZATRVANĚNÉ PLOCHY NA TERÉNU
- ZATRVANĚNÉ INTENZIVNÍ ZELENE STŘECHY
- HRANICE PŘEDZAHRADEK BYTOVÝCH DOMŮ

Změna	Datum	Popis	Podpis
01	26.10.2022	Revize sklonů sítě C a D, doplnění desťové kanalizace sítě C	Jurák
02	16.11.2022	Úprava sítě trasy trasy DN 150, trasy VN, trasy sítě ST	Jurák
03	25.12.2023	Doplnění hospodářství, chodníků, K03	Jurák
04	21.3.2023	Zpracování požadavků VAS a.s.	Jurák
05	1.6.2023	Zpracování požadavků SÚ a PŘR	Jurák

Číslo paré:	Ověřeno autorizovanou razítkem:	Investor:
		HOPA Group s.r.o.
		TRIKAYA

ARCH. NÁVRH:	ING. ARCH. J. ŠEVČEK	PROJ. SADOV. ÚPRAV:	ING. J. ČERNÝ	ARCH. A Z. STUŽKA
PROJ. STAV. LÁŠT:	ING. P. ŠEBE			Stetinskova 167, 251 180 01
VYPRACOVAL:	ING. J. ČERNÝ			602 532 132, info@arch-zs-stuzka.cz
KONTROLOVAL:	ING. ARCH. J. ŠEVČEK			
Investor:	HOPA Group s.r.o., Kiepačův 235, 678 01 Blansko, IČO 28213867	Formát:	14x44	
Stavba:	REZIDENCE PÍSKY BLANSKO	datum:	2.8.2022	
Období:	CELKOVÝ A KOORDINAČNÍ SITUÁČNÍ VÝKRES	účet:	DUR	
		části:	212-000	
		číslo výkresu:	1:350	
		mřížka:	C2, C3	

INŽENÝRSKÉ OBJEKTY

- IO 200 - KOMUNIKACE A ZPEVNĚNÉ PLOCHY
- IO 200.1 - VEŘEJNÉ PŘÍSTUPNÉ ÚČELOVÉ KOMUNIKACE
- IO 200.2 - VEŘEJNÉ PŘÍSTUPNÉ ÚČELOVÁ KOMUNIKACE S PARAMETRY MÍSTNÍ KOMUNIKACE
- IO 200.3 - ZVÝŠENÁ PLOCHA KŘÍŽOVATKY A ŠÍROKÝ PŘÍČNÝ PRAH DLE TP 85 = ZÓNA 30
- IO 200.4 - ÚČELOVÉ KOMUNIKACE SE SMÍŠENÝM PROVOZEM
- IO 200.5 - NEVĚŘEJNÁ ÚČELOVÁ KOMUNIKACE S PARAMETRY MÍSTNÍ KOMUNIKACE
- IO 200.6 - POJÍZDNÁ A POCHÝZÍ KOMUNIKACE (ZATÍŽENÍ MAX. 3,5 t)
- IO 200.7 - VEŘEJNÉ CHODNÍKOVÉ PLOCHY
- IO 200.8 - PARKOVACÍ NEVĚŘEJNÁ STÁNÍ NA POVRCHU
- IO 200.9 - SJEZDY NA ÚČELOVÉ KOMUNIKACE
- IO 200.10 - PARKOVACÍ PLOCHY VEŘEJNÉ
- IO 200.11 - ZASTÁVKY MHD
- IO 300 - VODOVODNÍ ŘÁDY
- IO 301 - PŘÍPOJKY VODOVODU
- IO 302 - STOKY DEŠŤOVÉ KANALIZACE
- IO 303 - PŘÍPOJKY DEŠŤOVÉ KANALIZACE
- IO 304 - STOKY SPLAŠKOVÉ KANALIZACE
- IO 305 - PŘÍPOJKY SPLAŠKOVÉ KANALIZACE
- IO 306 - PŘÍPOJKA VN K TRAFOSTANCI TS1 (ŘEŠÍ EG.D, NENÍ SOUČÁSTÍ DUR)
- IO 307 - PŘÍPOJKA VN K TRAFOSTANCI TS2 (ŘEŠÍ EG.D, NENÍ SOUČÁSTÍ DUR)
- IO 308 - TRAFOSTANICE TS1 A DISTRIBUČNÍ ROZVODY NN
- IO 309 - TRAFOSTANICE TS2 A DISTRIBUČNÍ ROZVODY NN
- IO 310 - PŘELOŽKA NN (NENÍ SOUČÁSTÍ DSP, ŘEŠÍ EG.D)
- IO 311 - NEOBSAZENO
- IO 312 - VEŘEJNÉ OSVĚTLENÍ
- IO 313 - TRASY SEK CETIN PRO REZIDENCE PÍSKY - BLANSKO
- IO 314 - PŘÍPOJKA SĎELOVACÍ (REZERVA) (např. VODAFON, ITSELF, NEJ, ATD.)
- IO 315 - TEPELOVNÍ ROZVODY
- IO 316 - ROZVODY TEPLA V TERÉNU
- IO 317 - ROZVODY TEPLA V PODSKLEPENÉ ČÁSTI 1.PP
- IO 318 - PŘELOŽKA VODOVODNÍHO ŘÁDU
- IO 319 - PŘELOŽKA VODOVODNÍHO ŘÁDU
