




PRAVÁ STRANA

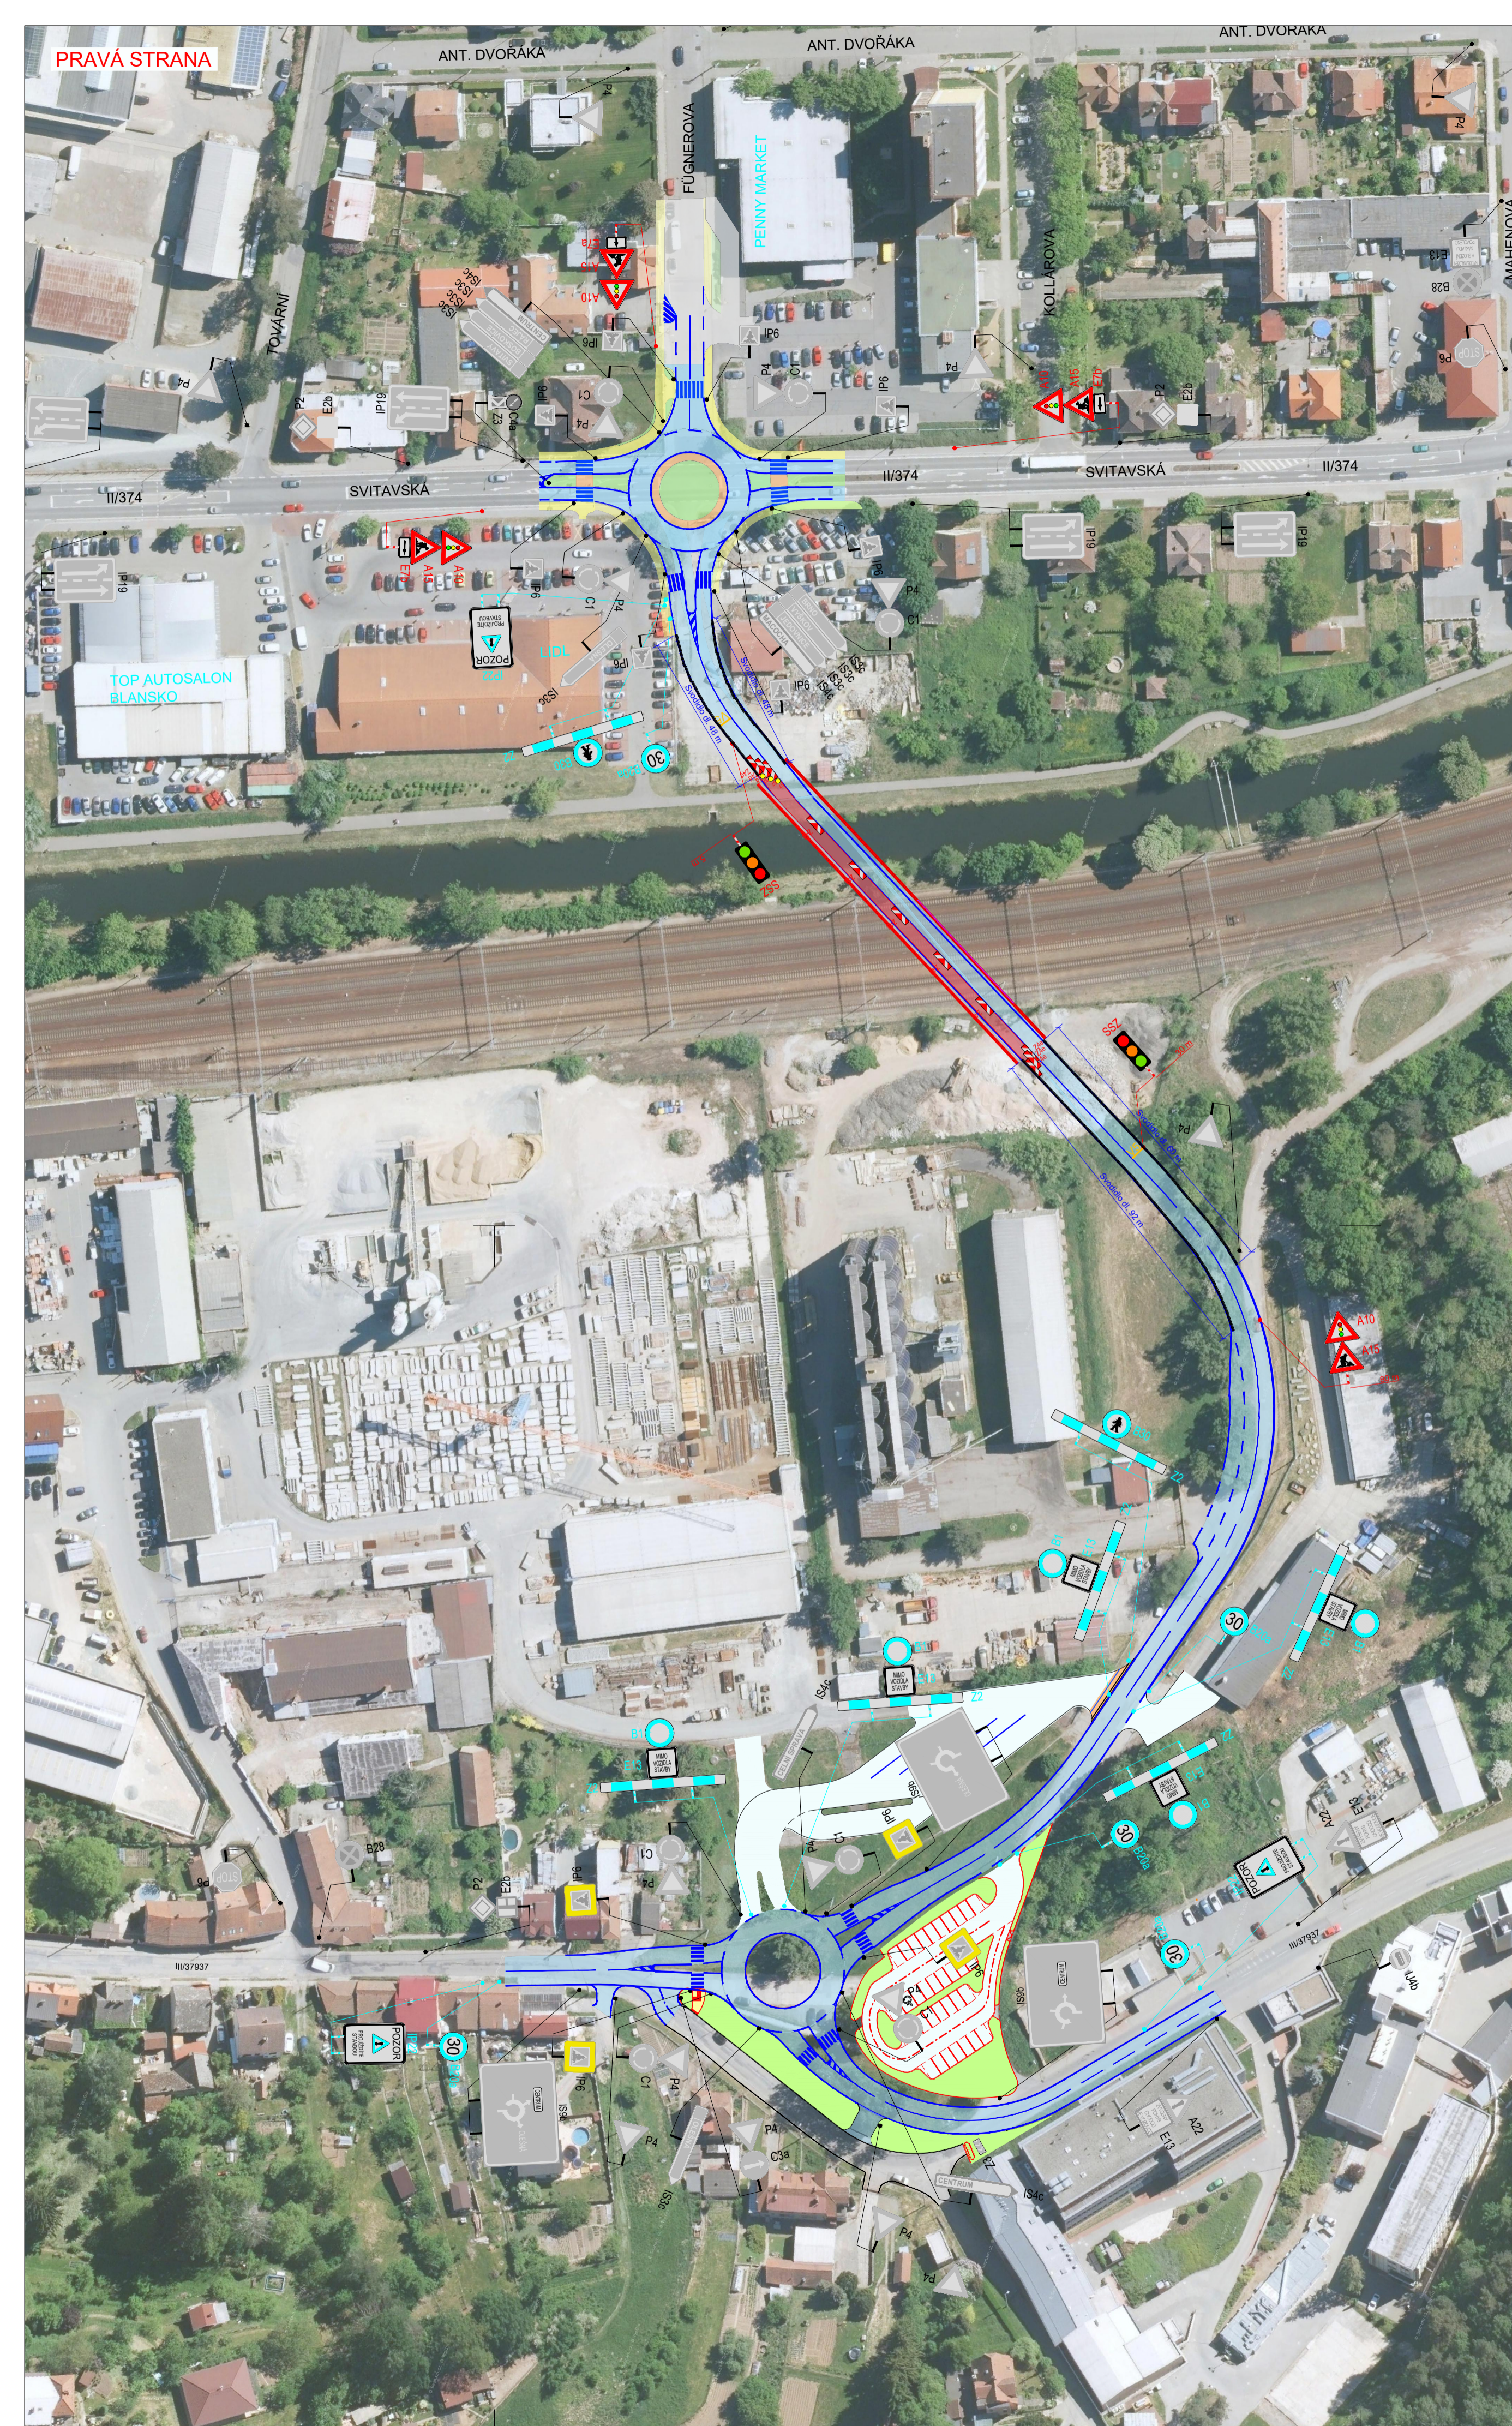

LEVÁ STRANA

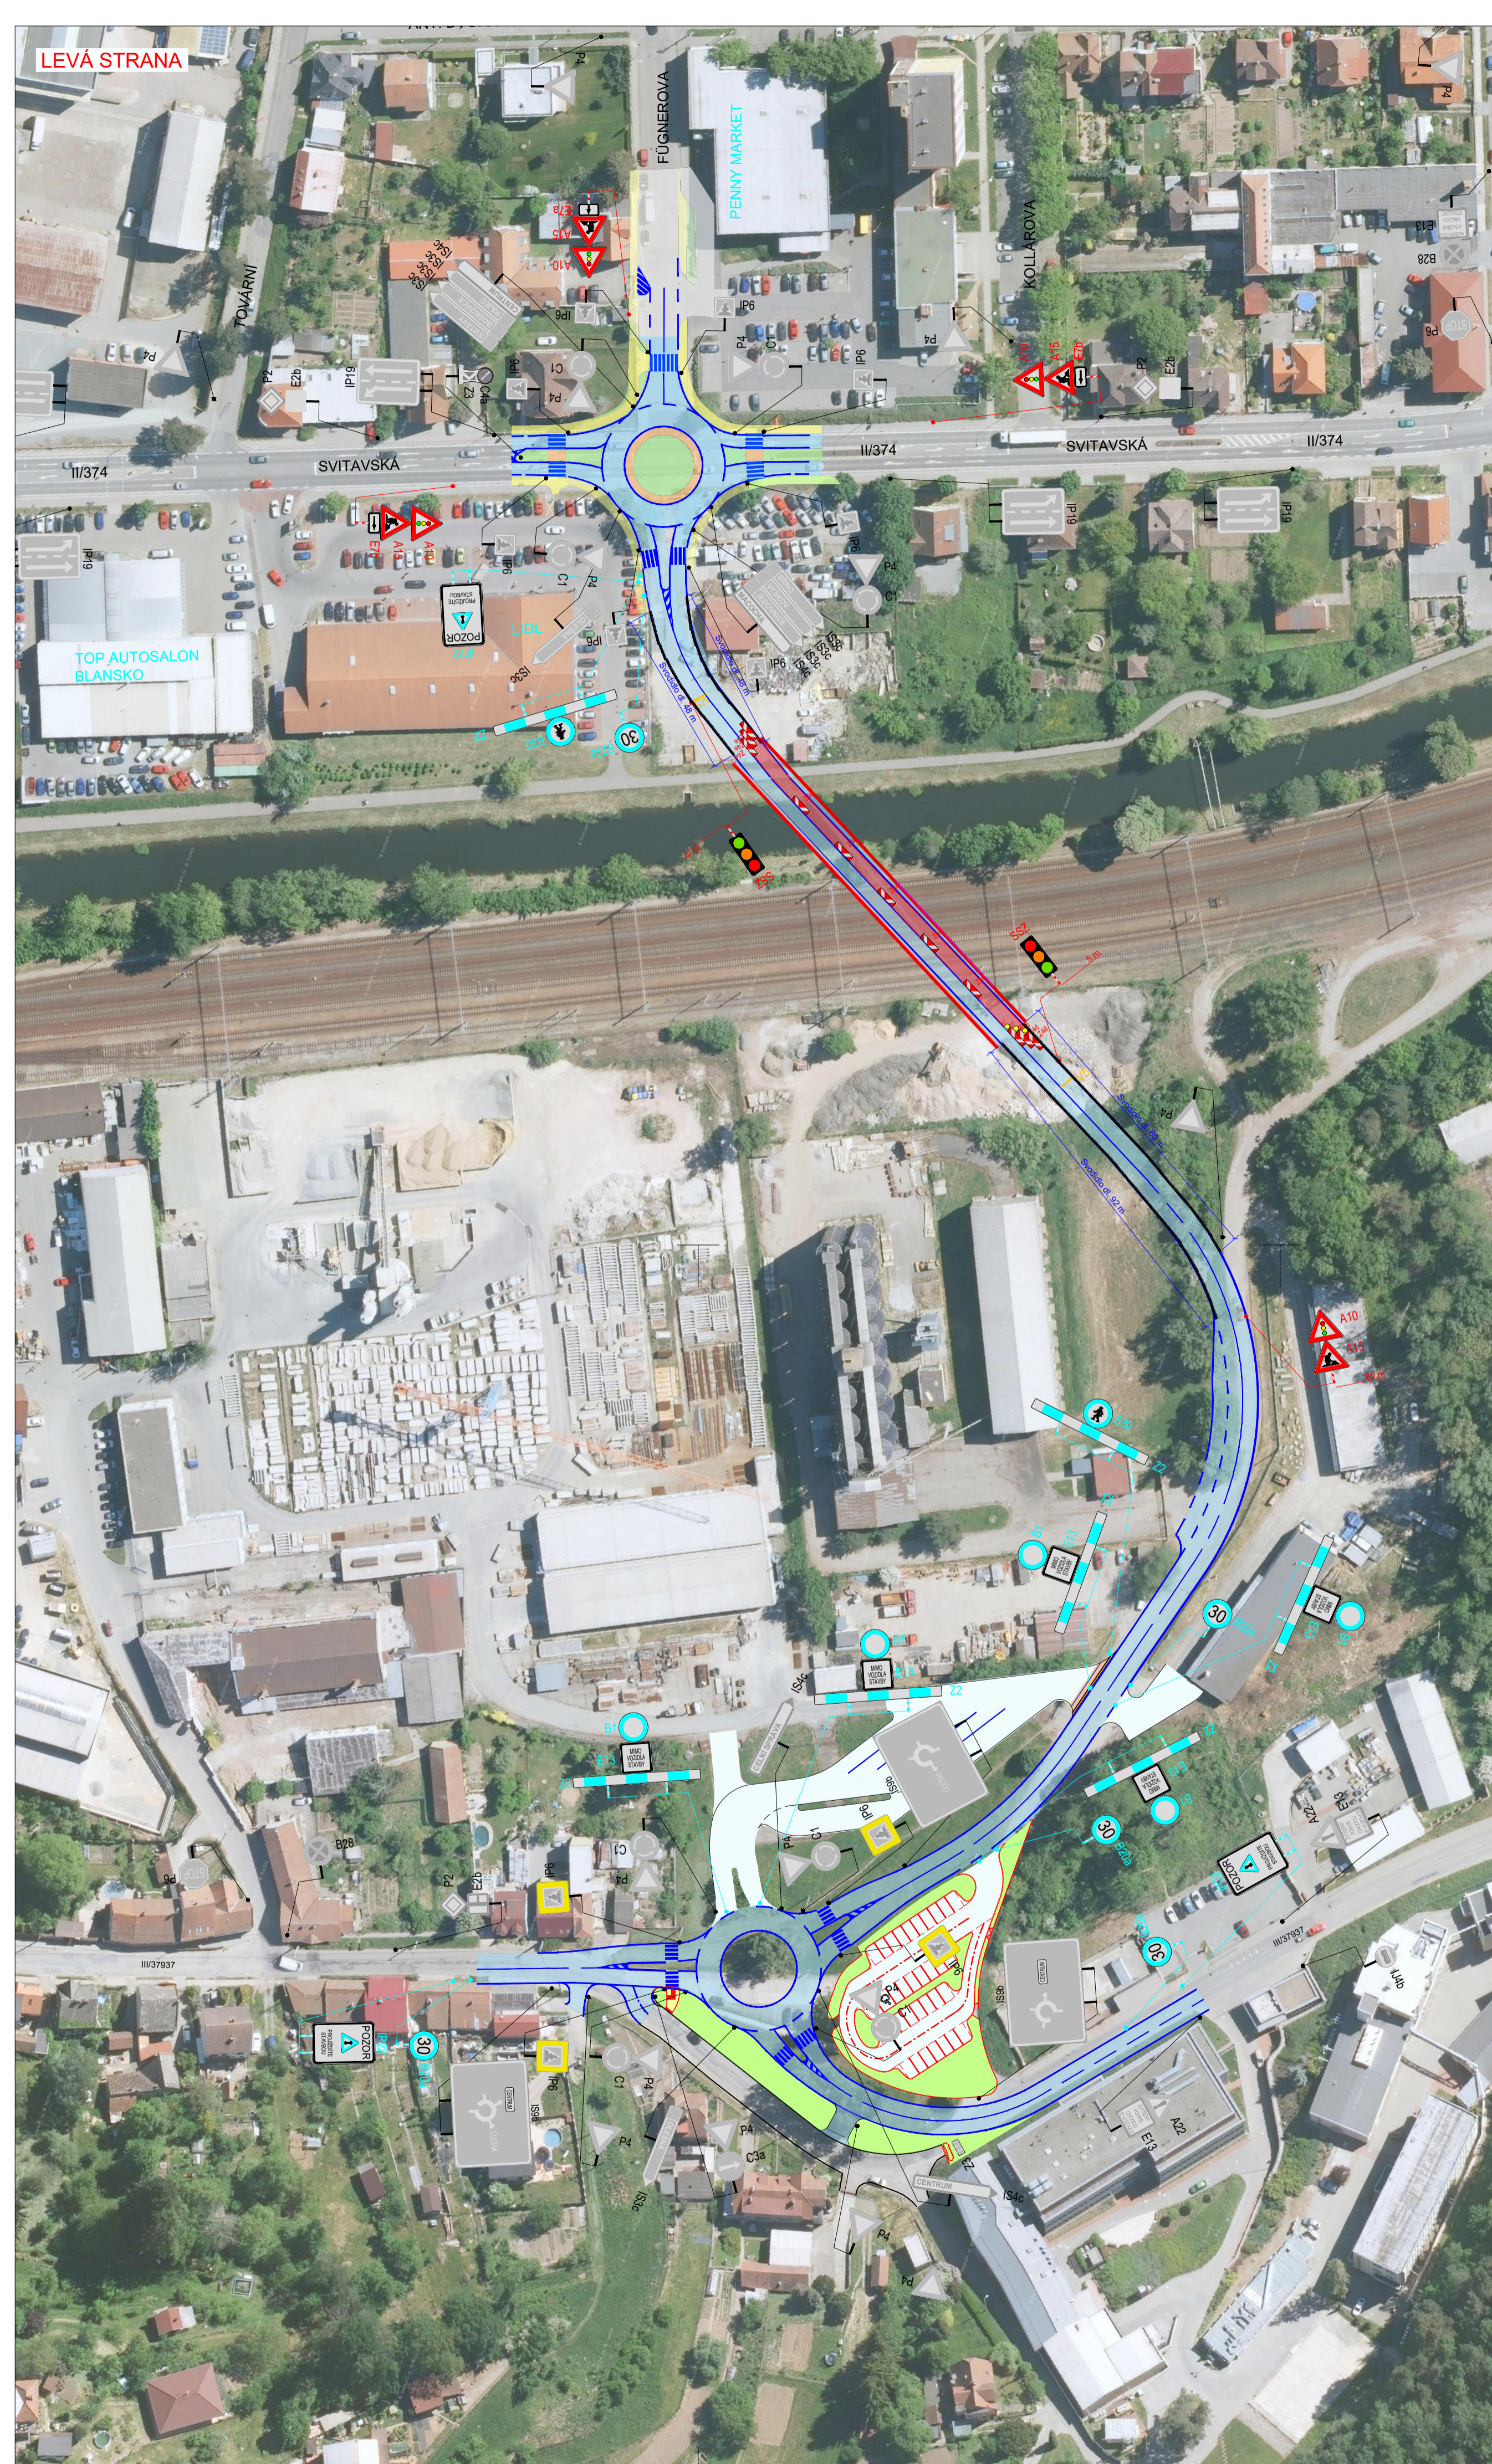

POLICIE ČESKÉ REPUBLIKY - KRP		
Č.j.: KRPB - / Č.j. - 2021 - 060001		
PLATNOST TOHOTO VYJÁDRĚNÍ JE 1 ROK. V dne	SOUHLASÍME S PDZ, ZUK, UZAVÍRKOU A OBJÍZDNOU TRASOU. V dne	SOUHLASÍME S PDZ, ZUK, UZAVÍRKOU A OBJÍZDNOU TRASOU. V dne

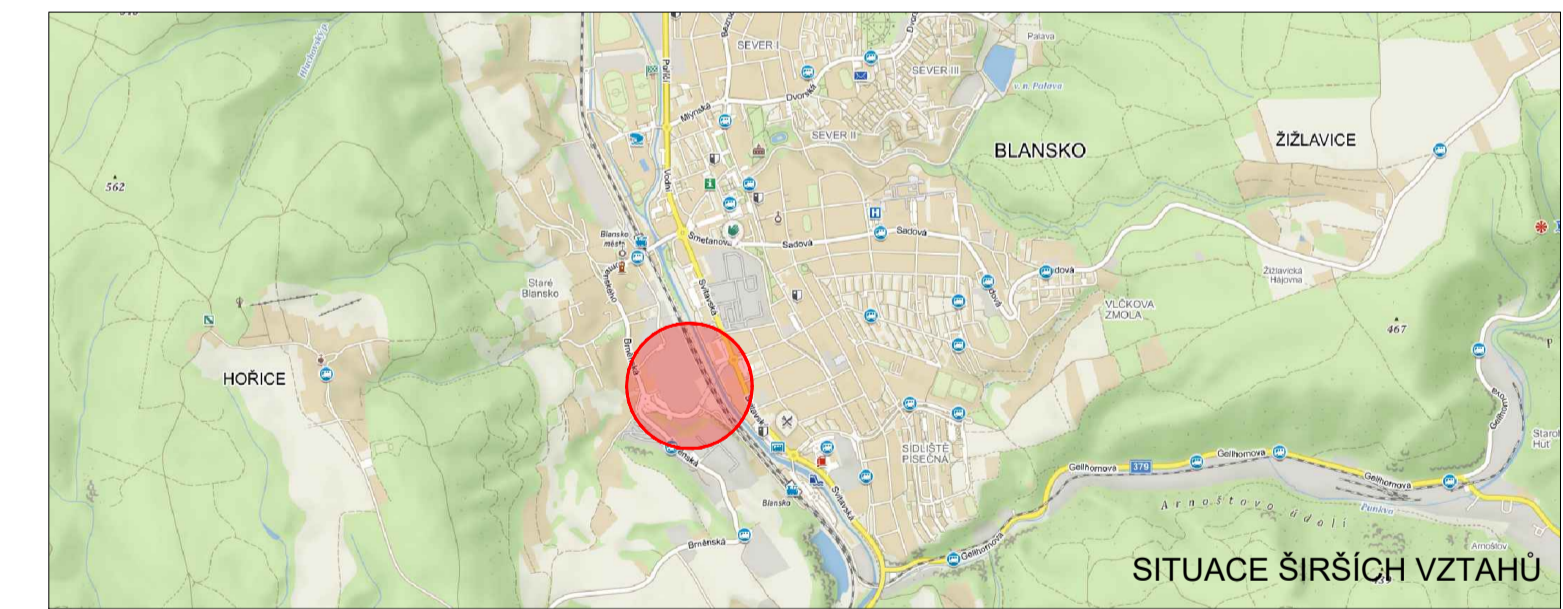

LEGENDA

- TRVALÉ SVISLÉ DOPRAVNÍ ZNAČENÍ
 - DOČASNÉ ZNEPLATNĚNÉ TRVALÉ DOPRAVNÍ ZNAČENÍ
 - NAVRŽENÉ PŘECHODNÉ DOPRAVNÍ ZNAČENÍ
 - NAVRŽENÉ PŘECHODNÉ DOPRAVNÍ ZNAČENÍ V RÁMCI REALIZACE TĚTO STAVBY JIŽ STANOVĚNO A OSAZENO
- PČR požaduje nastavení více signálních plánů pro přechodné SSZ v rámci stavby, které by zohledňovaly aktuální intenzitu dopravy v místě omezení v určité době (dopravní špička, noční doba atd.)
Pokud nastane neúměrné vzrůst před SSZ nebo narušení BESIP, je nutné pracovníky realizační firmy zajistit usměrňování provozu v místě omezení dopravy v kontextu § 79 odst. 1) zákona č. 361/2000 Sb.

Použití dopravního značení bude v základní velikosti a v reflexním provedení II.1. Kvalitní dopravní značení bylo využito TP 62 Zásady pro dopravní značení na pozemních komunikacích, TP 66 Zásady pro označování pracovních míst na pozemních komunikacích, II. vydání		DoZBos s.r.o. Ottavara Kubínka 17 680 01 Boskovice Tel.: 730 514 419 E-mail: grycov@dozbos.cz www.dozbos.cz	
KONTROLOVAL: Ing. Mgr. Josef Janik		DoZBos dopravní značení	
NAZEV AKCE:	III/37937 BLANSKO, PŘEMOSTĚNÍ - SSZ		
NAZEV PŘÍLOHY:	SITUACE DOPRAVNĚ-INŽENÝRSKÝCH OPATŘENÍ		
OSAH:		
DATUM:	02/2023		
FORMÁT:	960x594		
CÍSLO ZAKÁZKY:		
CÍSLO PŘÍLOHY:	10		