
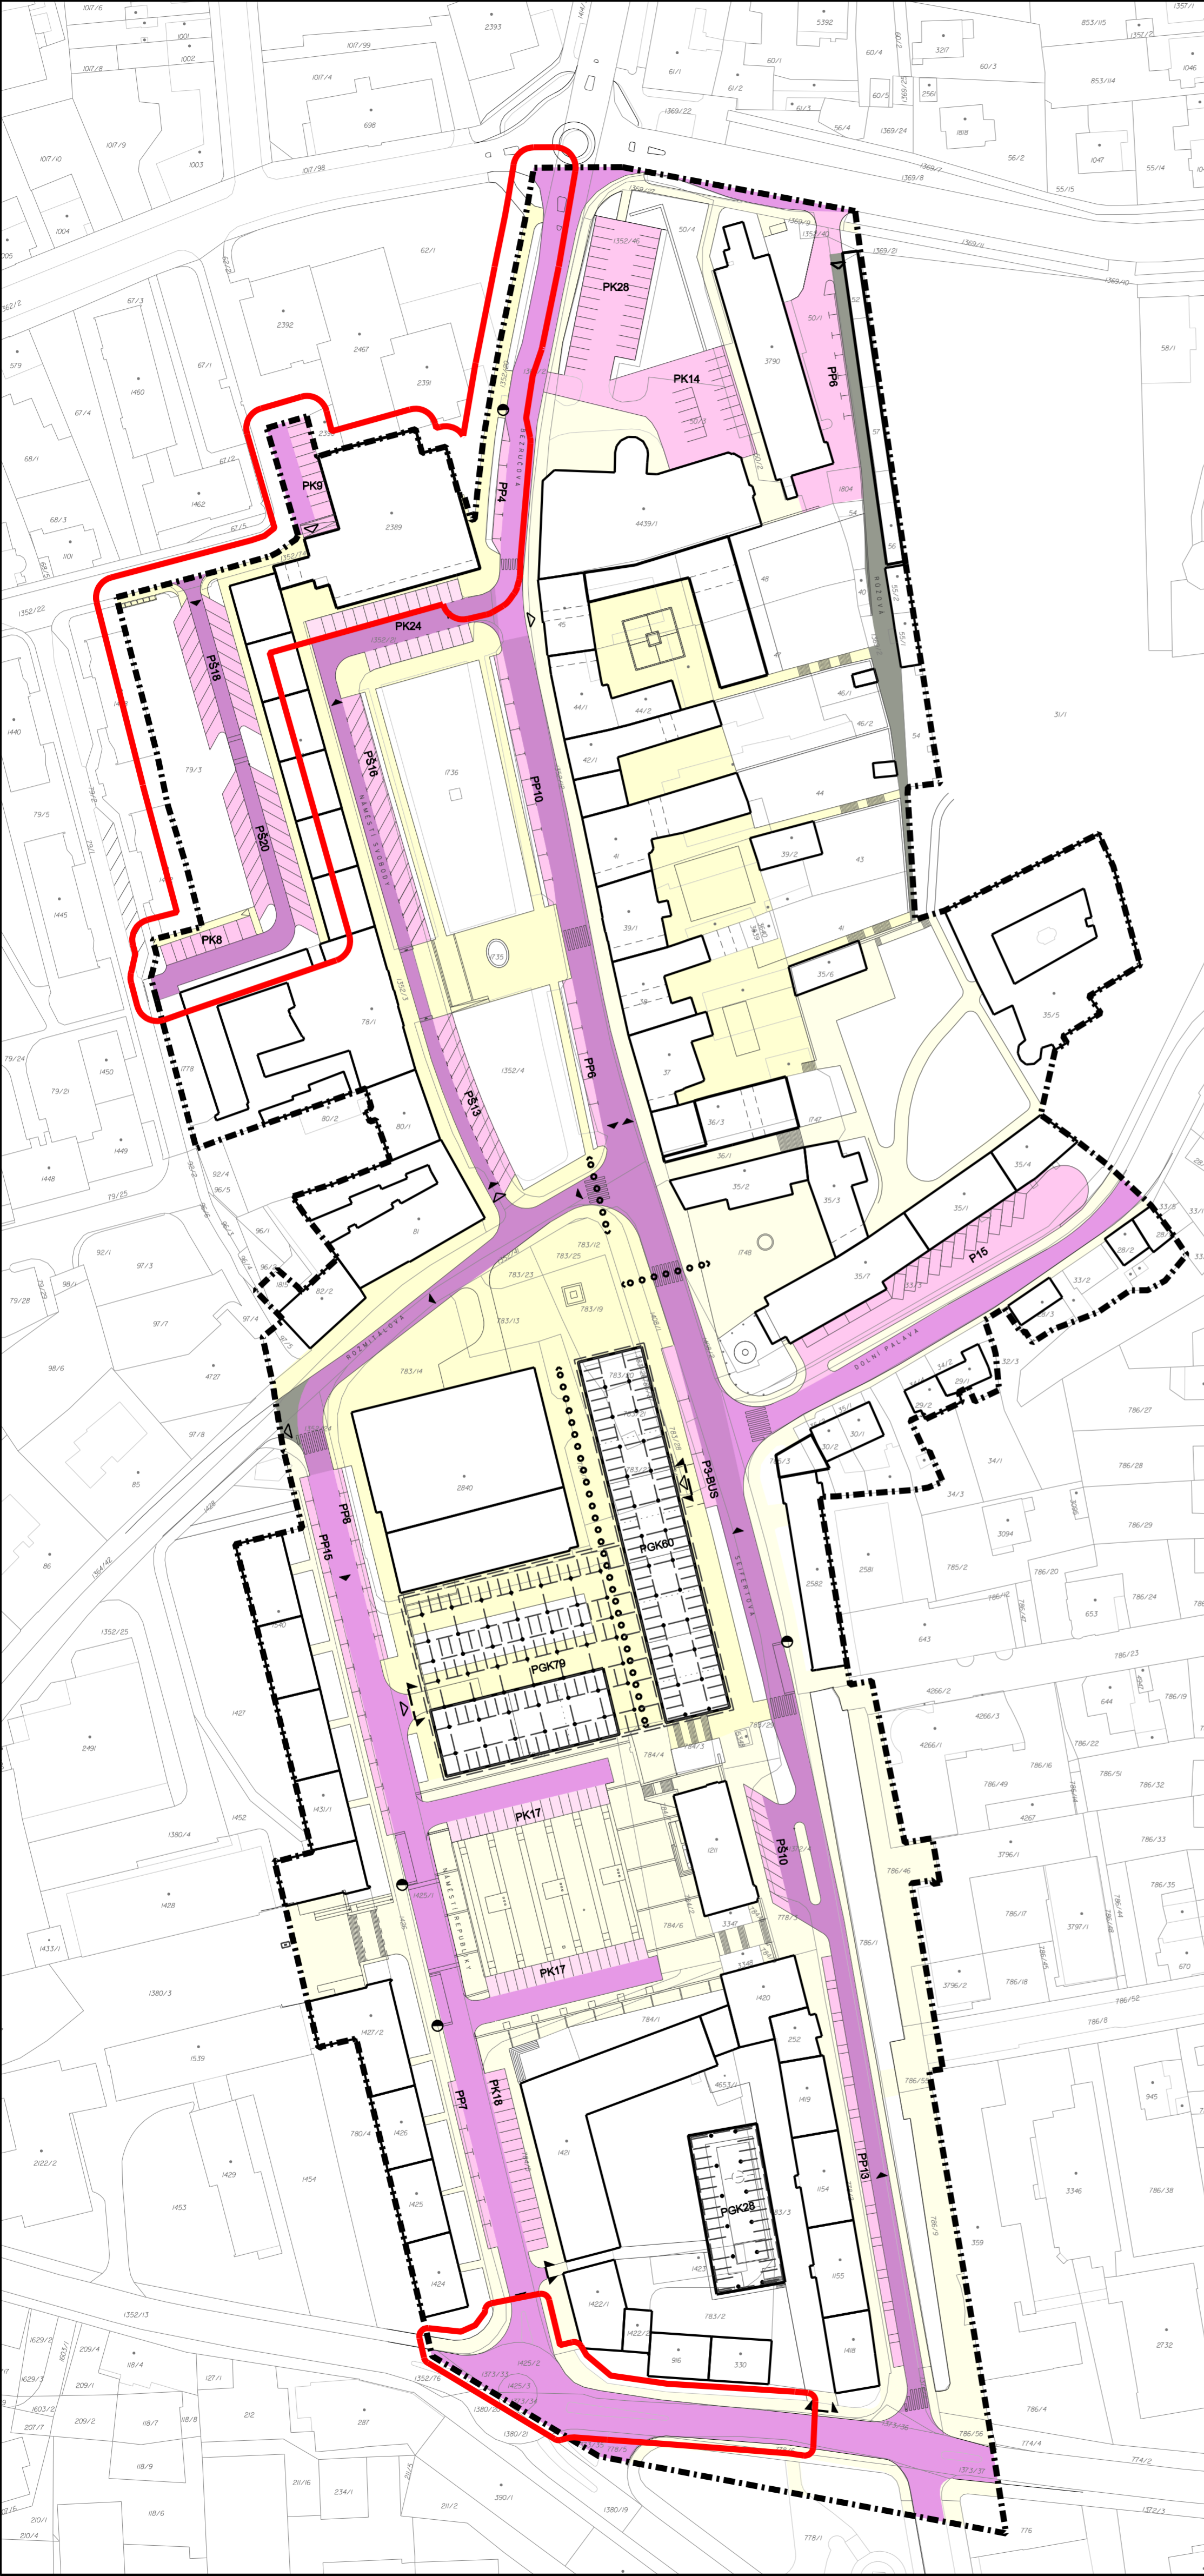


BLANSKO

REGULAČNÍ PLÁN
BLANSKO - STŘED MĚSTA

1 : 1 000

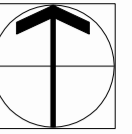

- OBSLUŽNÁ KOMUNIKACE - STÁVAJÍCÍ
- OBSLUŽNÁ KOMUNIKACE - NOVĚ NAVRŽENÁ
- P3-BUS
- PARKOVACÍ STÁNÍ AUTOBUSŮ
- PARKOVACÍ STÁNÍ OSOBNÍCH VOZIDEL
- K7
- POČET A TYP PARKOVACÍCH STÁNÍ
- PLOCHY PRO PĚŠÍ
- POJÍZDNÝ CHODNÍK
- ŠIKMÁ PARKOVACÍ STÁNÍ
- KOLMÁ PARKOVACÍ STÁNÍ
- PODELNÁ PARKOVACÍ STÁNÍ
- GARÁŽE / POČET A TYP PARKOVACÍCH STÁNÍ
- PGK 50
- ZASTÁVKA HROMADNÉ AUTOBUSOVÉ DOPRAVY
- VJEZD DO GARÁŽÍ
- ZÁSBOVÁNÍ
- JEDNOSMĚRNÝ PROVOZ
- HRANICE ŘEŠENÉ PLOCHY
- LOKALITA DÍLČÍ ZMĚNY

Poznámka: Ostatní přenesené části dokumentace návrhu (řešení) z roku 2002 (mimo aktualizace podkladové mapy, polohopisu a dalších podkladů) beze změn. Zohlednění záměrů a dalších změn v celém území bude řešeno samostatnými změnami.

Záznam o účinnosti:	REGULAČNÍ PLÁN BLANSKO - STŘED MĚSTA
Správní orgán, který regulační plán vydal:	Zastupitelstvo města Blanska
Číslo jednací:	Datum nabytí účinnosti:
Pořizovatel: Městský úřad Blansko Oddělení územního plánování a regionálního rozvoje	Otisk úředního razítka:
Ing. arch. Jiří Kouřil, vedoucí oddělení	Podpis:

DOPRAVA

ZHOTOVITEL	ATELIER URBI spol. s r.o. URBANISTICKO - ARCH. PROJEKČNÍ KANCELÁŘ CHOPINOVA 9, 623 00 BRNO	ČÍSLO PARÉ	ČÍSLO VÝKRESU 01b
PROJEKTANTI	ING. ARCH. JANA BENEŠOVÁ ING. ARCH. MARTINA KABELKOVÁ ING. ŠTĚPÁN MALACH		
ZADAVATEL	MĚSTO BLANSKO		
DATUM	LISTOPAD 2018		
MĚŘÍTKO	1 : 1 000		
AKCE	REGULAČNÍ PLÁN BLANSKO - STŘED MĚSTA		