


ÚZEMNÍ STUDIE BOŘITOV LOKALITA ZÁHUMENKY ZLÁMANINA

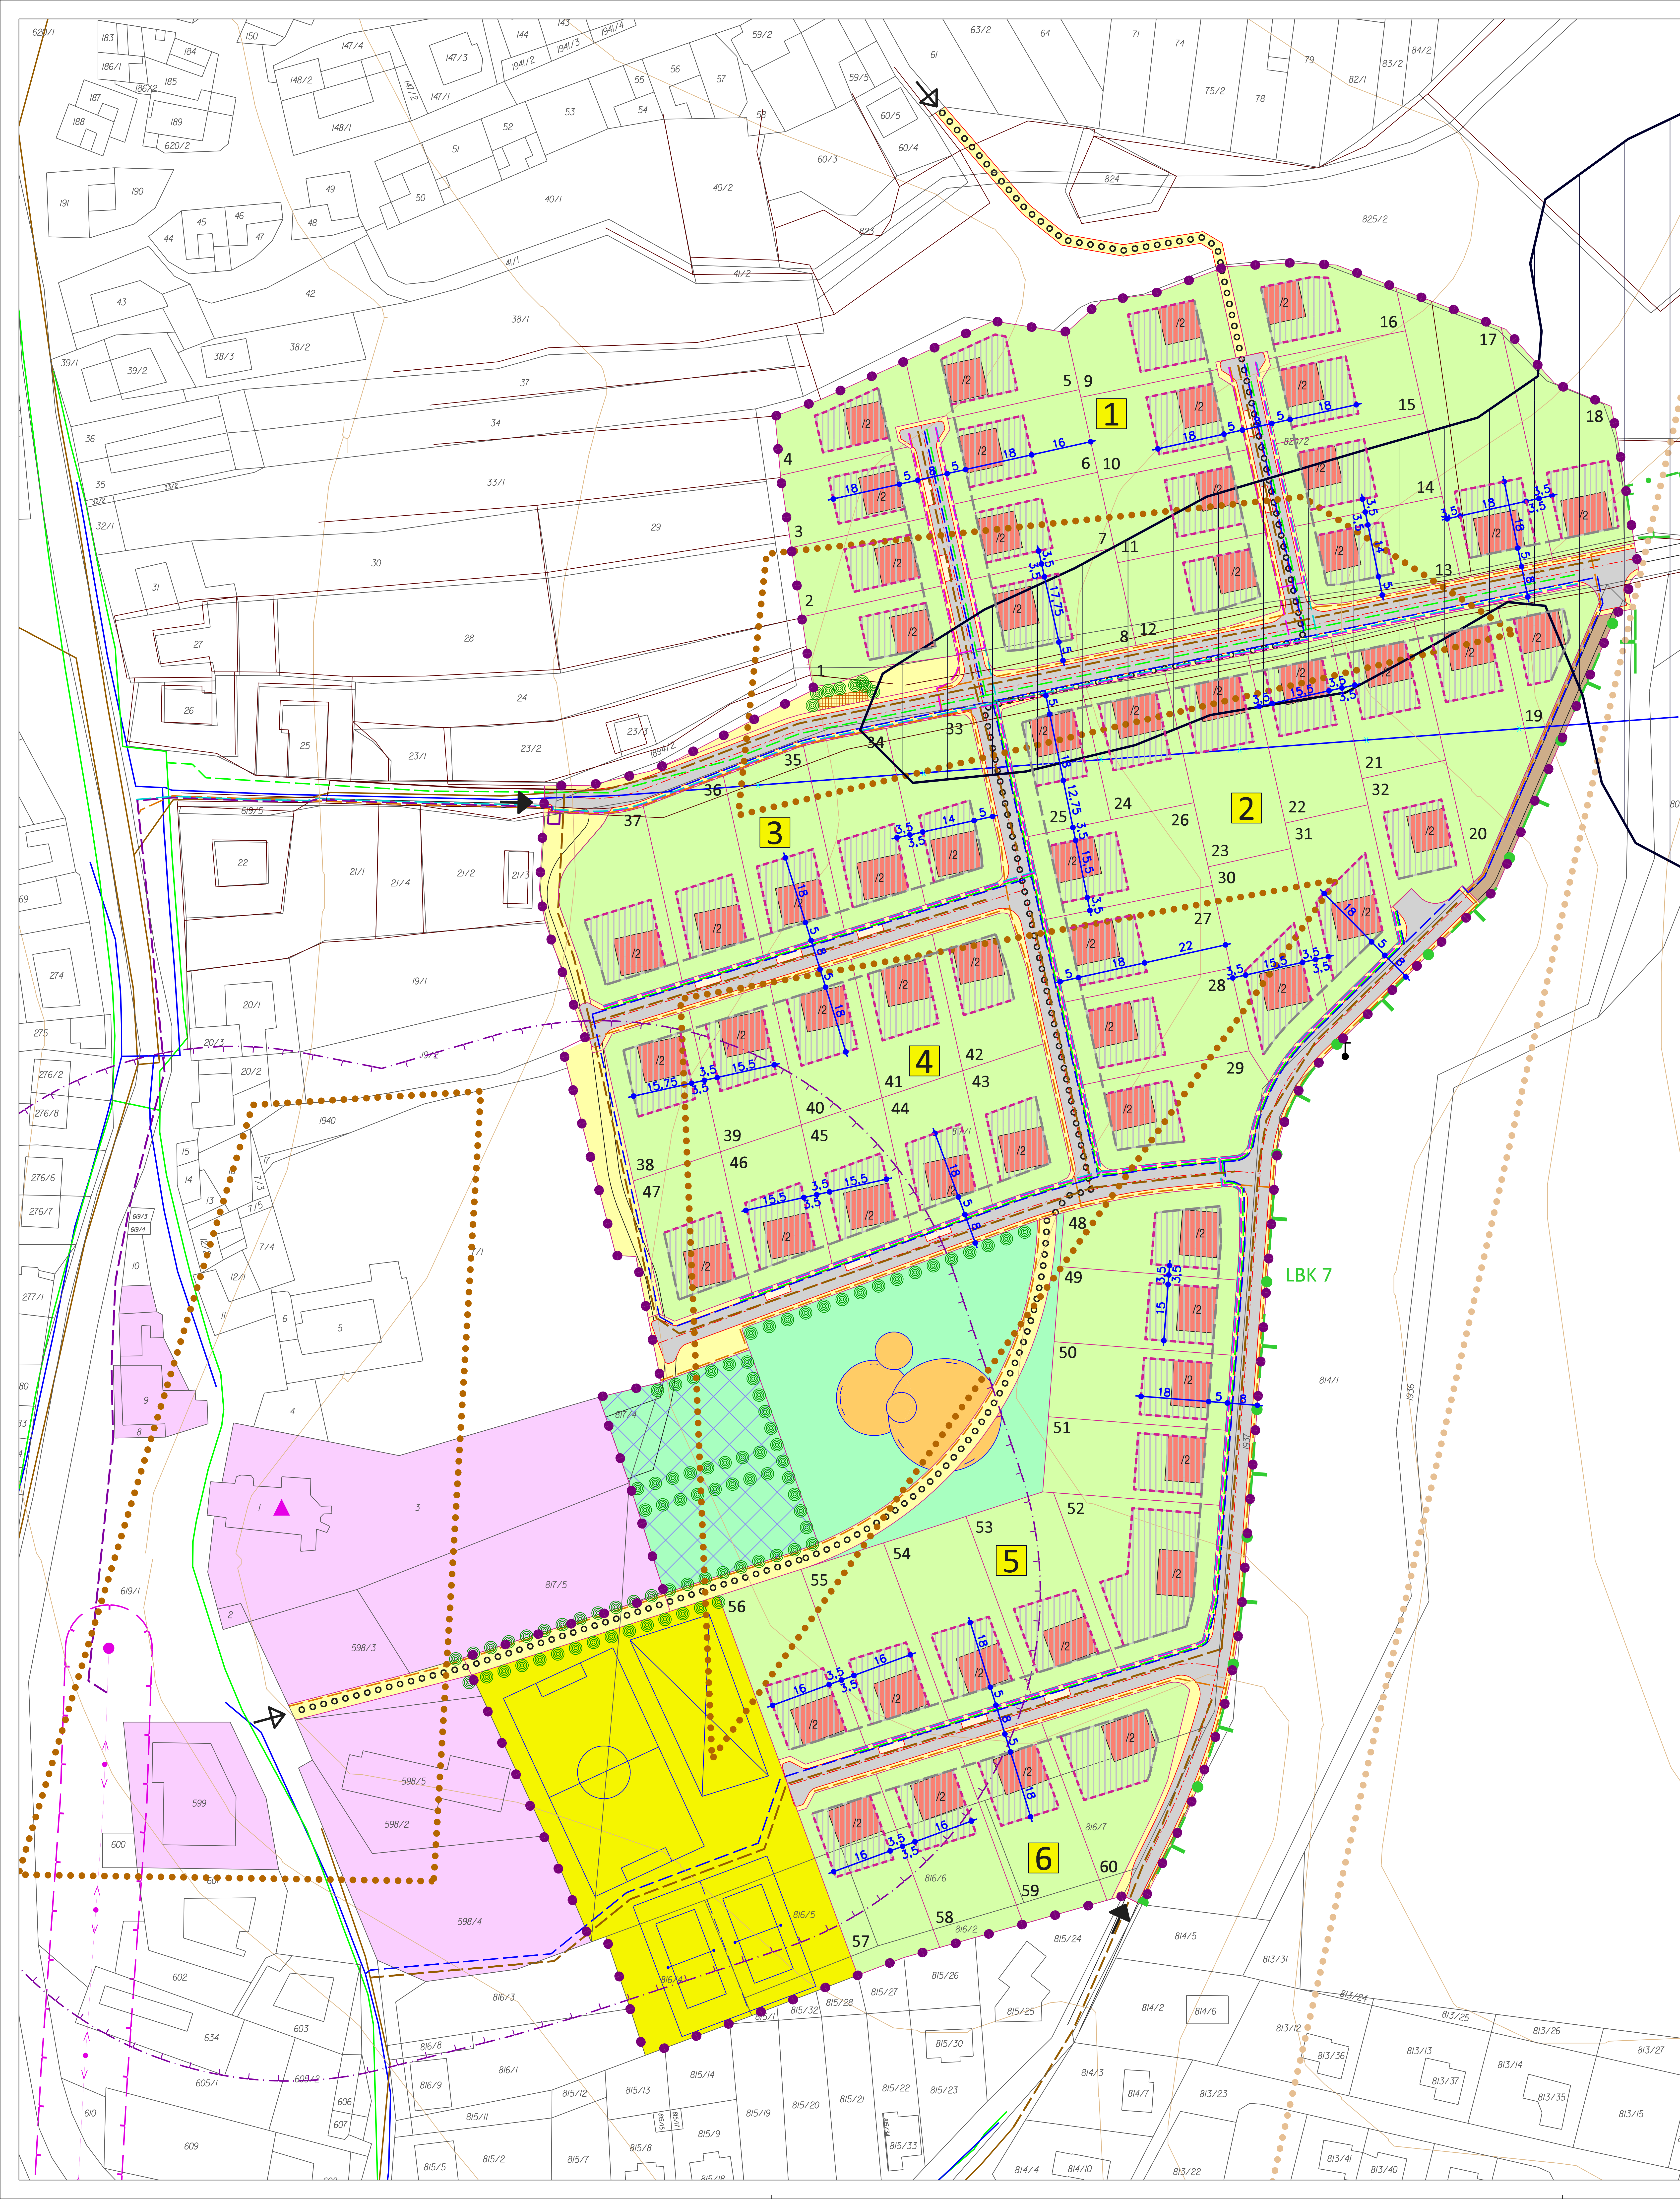

VYMEZENÍ ŘEŠENÉ PLOCHY	
STAV	NAVRH
● ●	hranice řešeného území
PODMÍNKY PRO VYMEZENÍ A VYUŽITÍ POZEMKŮ	
□	hranice pozemků
■	pozemky pro bydlení v rodinných domech
■	rodinné domy - schéma
■	plochy občanského vybavení z ÚP
■	obslužná komunikace - zóna 30
■	veřejná prostranství
■	parkovací stání
■	sběrné místo KO
■	sportovní hřiště
■	dětské hřiště
■	rezerva pro rozšíření hřbitova
1	identifikace skupin RD
1	číslo stavebního pozemku
● ● ● ●	vzrostlá zeleň
● ● ● ●	veřejná zeleň
—	účelová komunikace
PODMÍNKY PRO UMÍSTĚNÍ A PROSTOROVÉ USPOŘÁDÁNÍ STAVĚB	
—	stavební čára
—	stavební hranice
—	zastavitelná část pozemku
/2	maximální počet plných nadzemních podlaží
OSTATNÍ INFORMACE O ÚZEMÍ	
□	situace dle mapy KN
□	situace dle podkladů od obce
—	výškopis
610/10	parcelní čísla
□	orientační zakres sportovních zařízení a dětského hřiště
→	dopravní napojení řešeného území
→	pěší napojení řešeného území
○ ○ ○ ○	pěší propojení (schéma)
OCHRANA HODNOT ÚZEMÍ	
▲	civilizační dominanty
+	drobná architektura
LBK 7	lokální biokoridor
LIMITY VYUŽITÍ ÚZEMÍ	
—	pietní pásmo hřbitova 100 m
—	sesuvy plošné
—	území s archeologickými nálezy 1. stupně
—	území s archeologickými nálezy 2. stupně
INŽENÝRSKÉ SÍTĚ	
—	telekomunikační vedení
—	veřejné osvětlení
—	nadzemní vedení vvn 110 kV
●	sloupová trafostanice
□	zděná trafostanice
—	ochranné pásmo nadzemního vedení vvn 110 kV
—	podzemní vedení vvn
—	podzemní vedení nn
—	NTL plynovod
—	vodovodní řad
—	vodovod ke zrušení
—	kanalizace jednotná

KOORDINAČNÍ VÝKRES

ÚZEMNÍ STUDIE BOŘITOV - LOKALITA ZÁHUMENKY ZLÁMANINA	
EVIDENČNÍ ČÍSLO:	214 - 001 - 622, 623
ZHOTOVITEL:	URBANISTICKÉ STŘEDISKO BRNO, SPOL. S R. O.
PROJEKTANTI:	ING. ARCH. E. NAVRÁTIL, ING. J. HRNČÍŘ, ING. P. VESELÝ,
GRAF. PRÁCE:	ING. S. MATULOVÁ
MĚŘÍTKO:	1:1000
DATUM:	ČERVEN 2014

