ÚZEMNÍ STUDIE BOŘITOV

LOKALITA ZÁHUMENKY ZLÁMANINA

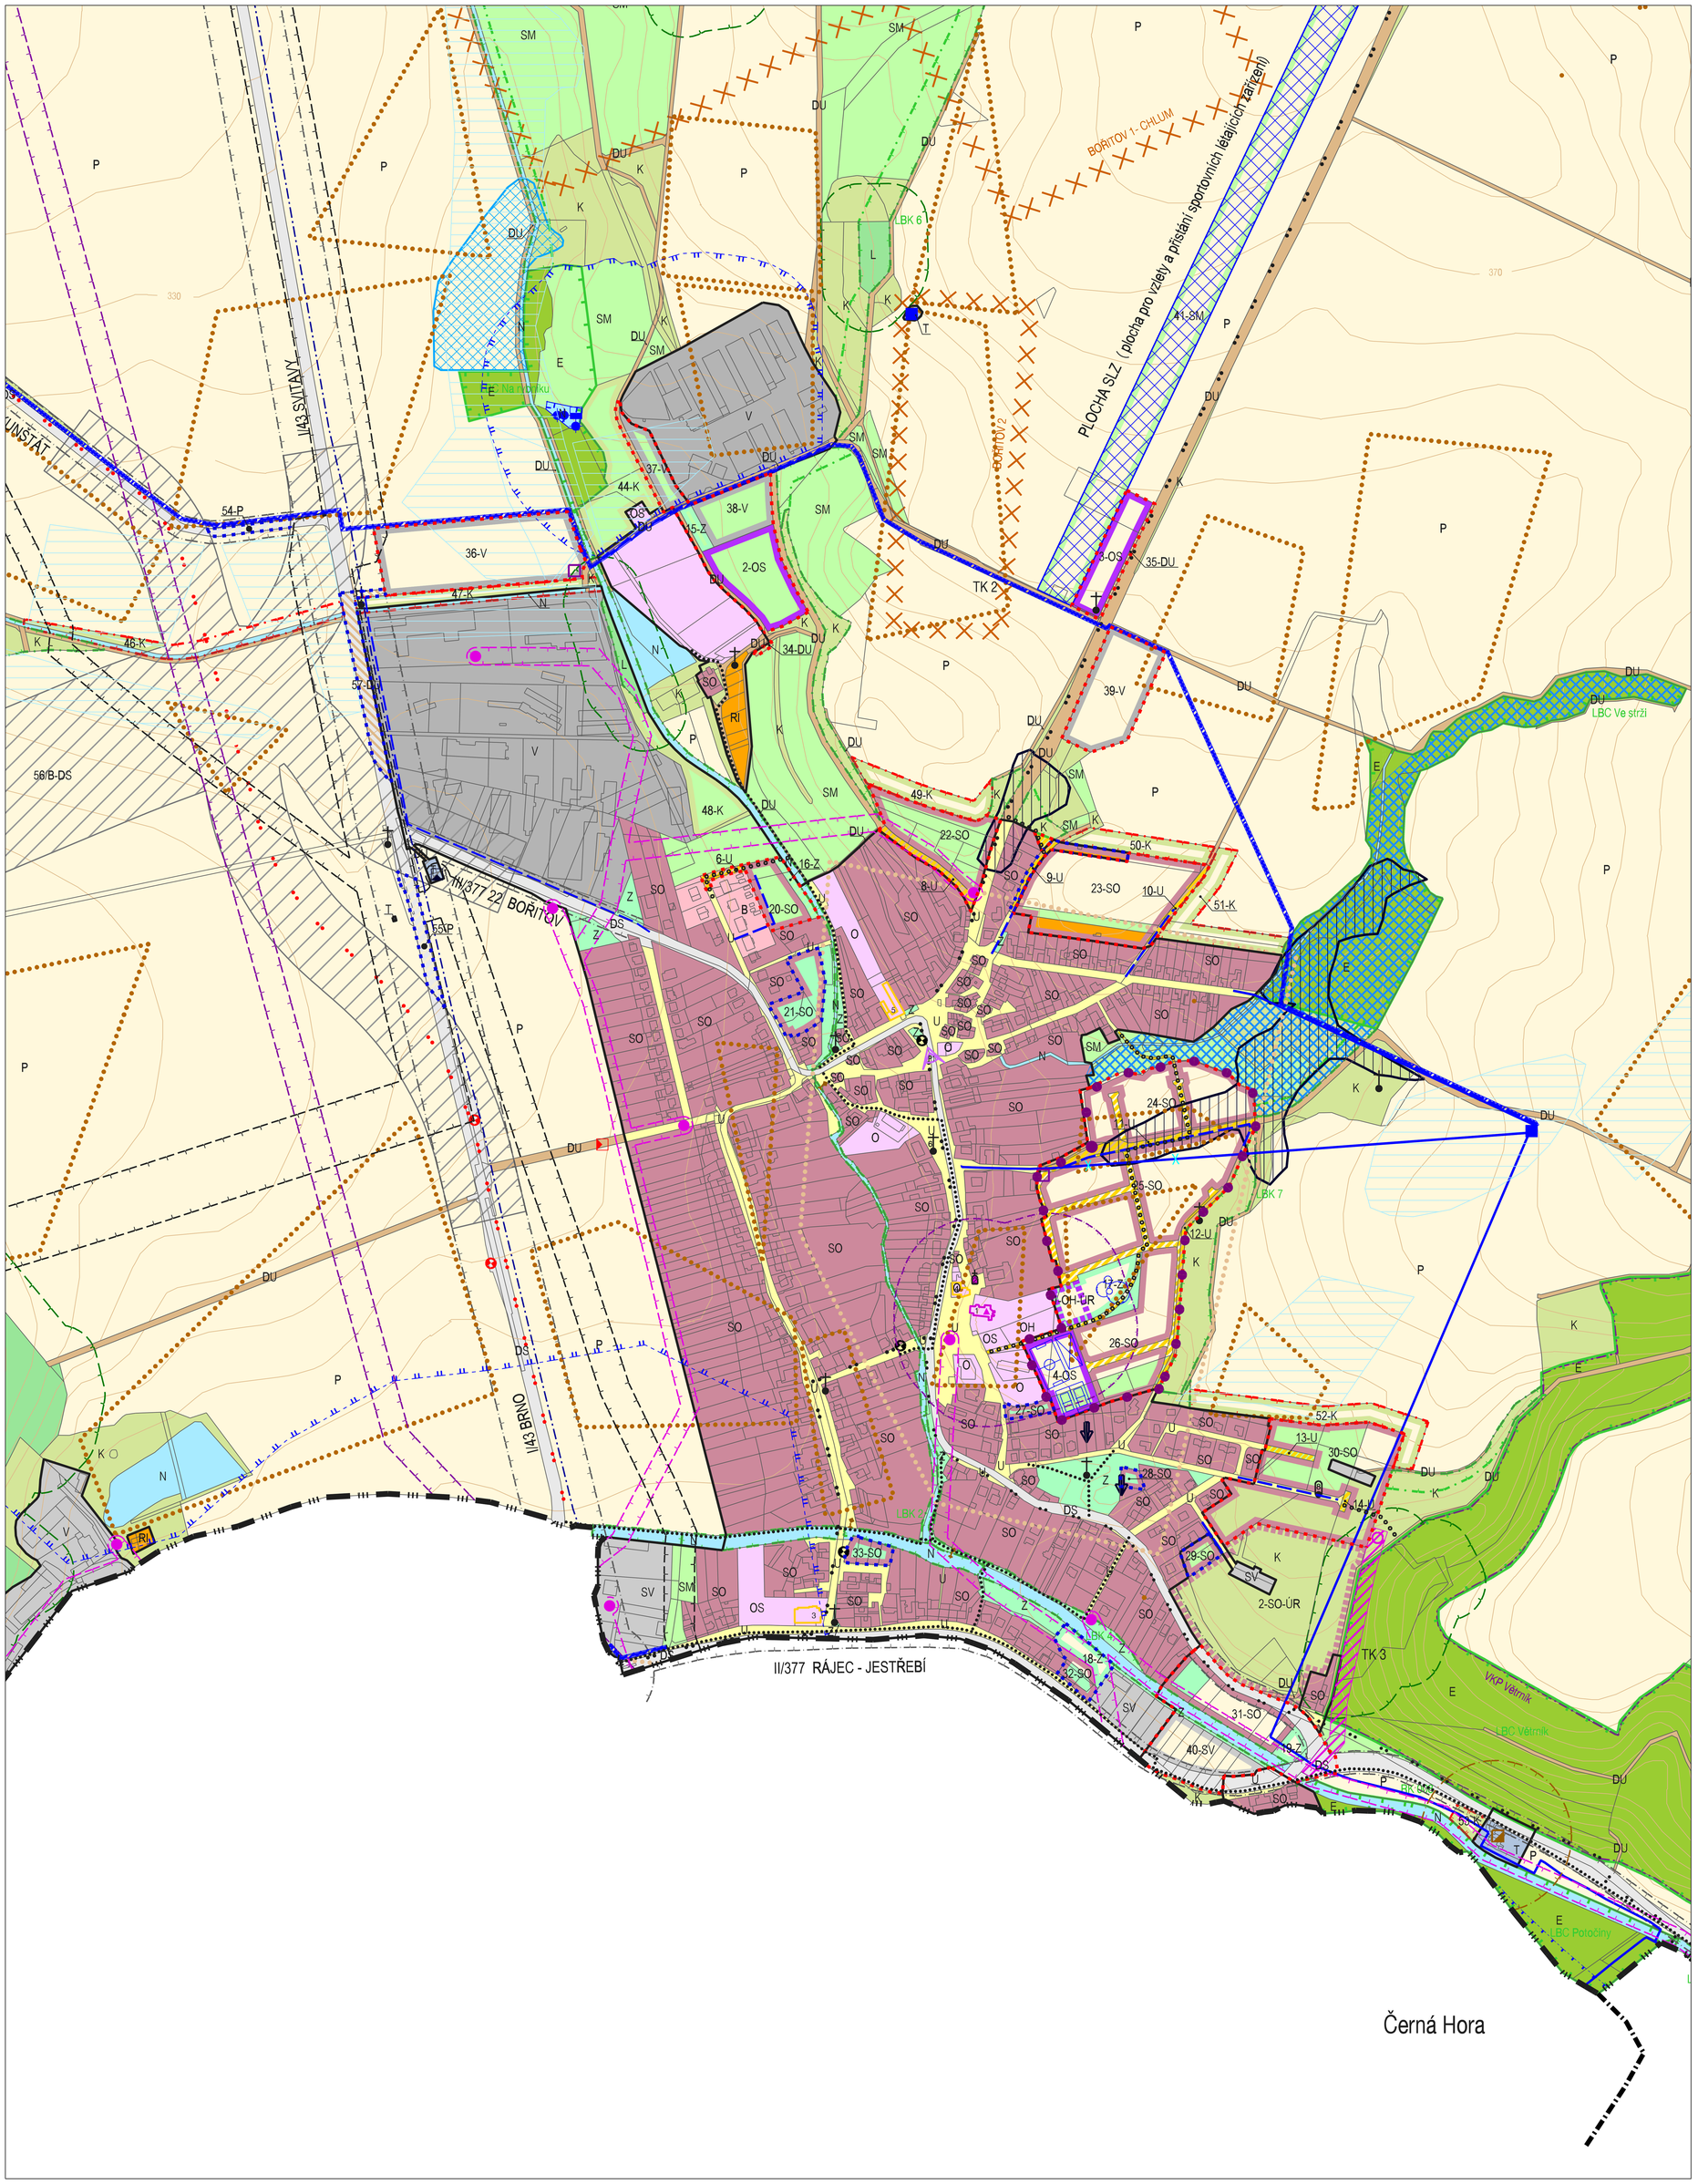

Legenda:

KONCEPCE VEŘEJNÉ INFRASTRUKTURY

DOPRAVNÍ OBSLUHA

STAV	NÁVRH	
		místní obslužné komunikace
		hlavní pěší trasy
		cykloturistické trasy regionálního významu
		autobusová zastávka
		plocha SLZ (plocha pro vzlety a přistání sportovních létajících zařízení)

LIMITY VYUŽITÍ ÚZEMÍ

STAV	NÁVRH	
		nemovité kulturní památky (s legislativní ochranou) objekt - areál / KNČ - Boží muka
		farní kostel sv. Jiří
		socha sv. Jana Nepomuckého
		území s archeologickými nálezy 1. stupně
		území s archeologickými nálezy 2. stupně
		poddolované území
		sesuvy bodové
		sesuvy plošné
		zvláště chráněné území
		významný krajinný prvek
		pásmo 50 m od okraje lesa

OCHRANA A ROZVOJ HODNOT ÚZEMÍ

STAV	NÁVRH	
		drobná architektura lokálního významu objekty přispívající k identitě území: křže / kapličky / Boží muka; památníky)
		sokolovna z r. 1921
		základní škola
		hasičská zbrojnice
		pomník sv. Václava (od Josefa Šmerdy)
		pískovcové sochy a reliéfy od sochaře Stanislava Rolínka
		pomník obětem II. sv. války na Chocholu
		vyhlídkové body - místa jedinečných výhledů
		pohled na dominantu kostela sv. Jiří
		pohled na obec z kopce Horka
		civilizační dominanty

VODNÍ HOSPODÁŘSTVÍ A KANALIZACE

STAV	NÁVRH	
		vodovodní řad - hlavní
		vodovodní řad
		rušení vodovodu
		vodojem
		vodní zdroj
		ochranné pásmo vodního zdroje I. stupně
		ochranné pásmo vodního zdroje II. stupně - vnitřní
		ochranné pásmo vodního zdroje II. stupně - vnější
		kanalizace
		čistírna odpadních vod
		pásmo ochrany prostředí kolem ČOV
		meliorace

ENERGETIKA

STAV	NÁVRH	
		bezpečnostní pásmo VVTL plynovodu
		VTL regulační stanice
		bezpečnostní pásmo VTL plynovodu
		STL regulační stanice
		ochranné pásmo nadzemního vedení vvn 110 kV
		ochranné pásmo nadzemního vedení vn
		sloupová trafostanice
		zděná trafostanice
		komunikační vedení - optický kabel

HRANICE, IDENTIFIKACE PLOCH

	hranice řešeného území
	hranice katastrálních území
	hranice zastavitelného území
	hranice zastavitelného území
	plochy přestavby
1-	identifikační číslo ploch změn

URBANISTICKÁ KONCEPCE, KONCEPCE USPOŘÁDÁNÍ KRAJINY

PLOCHY S ROZDÍLNÝM ZPŮSOBEM VYUŽITÍ

STABILIZOVANÉ PLOCHY	PLOCHY ZMĚN	ÚZEMNÍ REZERVY	
PLOCHY BYDLENÍ - B			
B			
PLOCHY REKREACE - R			
R			
PLOCHY OBČANSKÉHO VYBAVENÍ - O			
O			občanské vybavení
OH		1-OH-ÚR	veřejné pohřebiště
OS			tělovýchova a sport
PLOCHY VEŘEJNÝCH PROSTRANSTVÍ - U			
U			
PLOCHY SÍDELNÍ ZELENĚ - Z			
Z			
PLOCHY SMÍŠENÉ OBYTNÉ - SO		2-SO-ÚR	
SO			
PLOCHY SMÍŠENÉ VÝROBNÍ - SV			
SV			
PLOCHY VÝROBY A SKLADOVÁNÍ - V			
V			
PLOCHY DOPRAVNÍ INFRASTRUKTURY - D			
DS			plochy silniční dopravy
DU			plochy účelových komunikací
PLOCHY TECHNICKÉ INFRASTRUKTURY - T			
T			
PLOCHY VODNÍ A VODOHOSPODÁŘSKÉ - N			
N			plochy pro umístění poldru
N			plocha pro umístění soustavy poldrů
PLOCHY PŘÍRODNÍ - E			
E			
PLOCHY ZEMĚDĚLSKÉ - P			
P			
PLOCHY LESNÍ - L			
L			
PLOCHY KRAJINNÉ ZELENĚ - K			
K			
PLOCHY SMÍŠENÉ NEZASTAVĚNÉHO ÚZEMÍ - SM			
SM			

TECHNICKÁ INFRASTRUKTURA

STAV	NÁVRH	
		koridor pro vodovod
		koridor pro plynovod VVTL
		koridor pro elektro vedení VN
		pásmo ochrany prostředí kolem ČOV

ÚZEMNÍ SYSTÉM EKOLOGICKÉ STABILITY

FUNKČNÍ	NEFUNKČNÍ	
		regionální biokoridor
		lokální biocentrum
		lokální biokoridor
NRBK, RBC, LBC, LBK		identifikace skladebních částí ÚSES

VYMEZENÍ ŘEŠENÉ PLOCHY

STAV	NÁVRH	
		hranice řešeného území

ŠIRŠÍ VZTAHY

ÚZEMNÍ STUDIE BOŘITOV - LOKALITA ZÁHUMENKY ZLÁMANINA	
EVIDENČNÍ ČÍSLO :	214 - 001 - 622, 623
ZHOTOVITEL :	URBANISTICKÉ STŘEDISKO BRNO, SPOL. S R. O.
PROJEKTANTI :	ING. ARCH. E. NAVRÁTIL, ING. J. HRNČÍŘ, ING. P. VESELÝ, MGR. M. NOVOTNÝ
GRAF. PRÁCE :	ING. S. MATULOVÁ
MĚŘÍTKO :	1: 5000
DATUM :	ČERVEN 2014

www.usbrno.cz
USB
urbanistické středisko brno

5