



DOUBRAVICE NAD SVITAVOU

ÚZEMNÍ STUDIE - lokalita "Větrná"

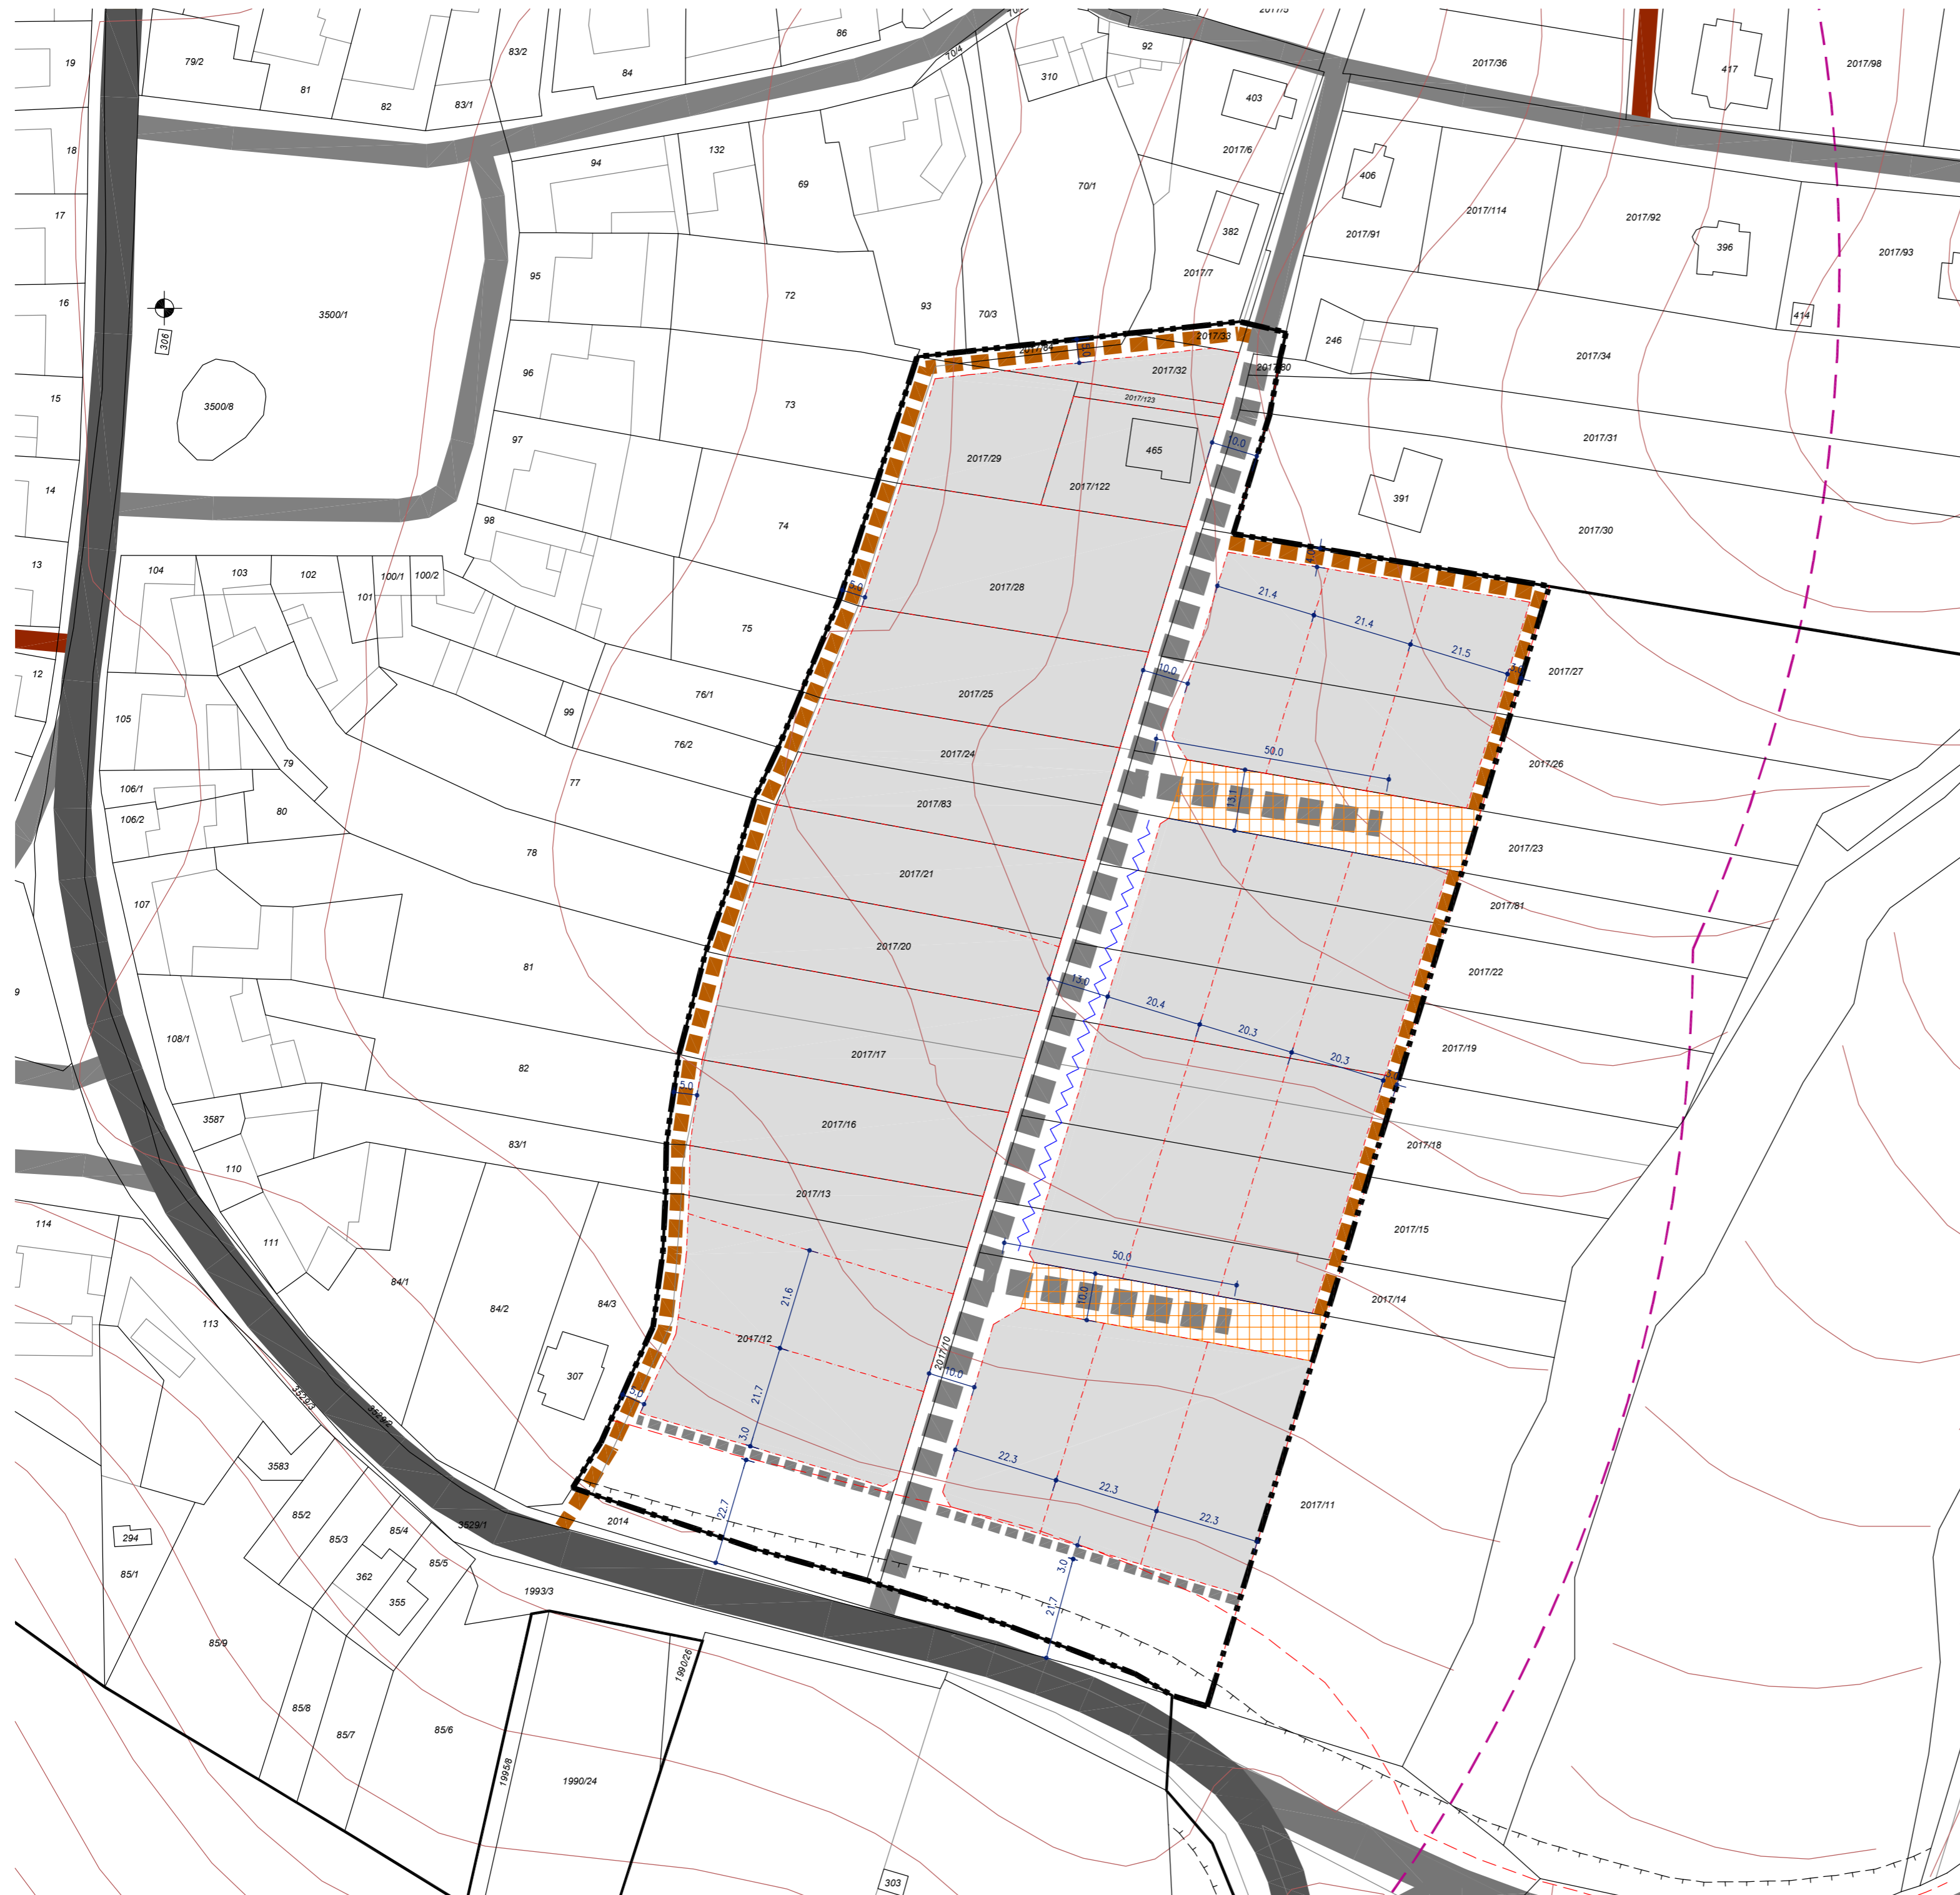

LEGENDA

stav	návrh	popis
	— · — · — ·	hranice řešeného území, zasavatitelné území
	— — — — —	hranice zastavěného území
	■	neveřejný prostor v rámci řešeného území
	- - - - -	doporučená parcelace
	■	silnice II. třídy
	■	místní komunikace
	■	komunikace pro pěší, pojízdný chodník
	■	účelová komunikace
	■	dopravní řešení formou obytné ulice
	■	parkování v kombinaci s alejí
	■	zastávka hromadné autobusové dopravy
	■	docházková vzdálenost
	■	silniční ochranné pásmo
	■	izofona 55 dB pro rok 2025

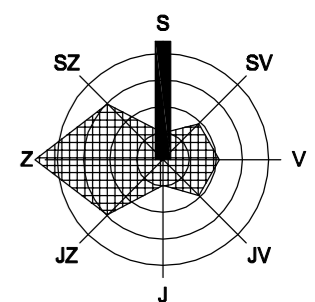

HLAVNÍ VÝKRES / DOPRAVNÍ INFRASTRUKTURA

M 1 : 1 000

ZPRACOVATEL ATELIER A.VE, M. MAJEROVÉ 3, 638 00 BRNO
 TEL: +420 604 215 144, e-mail: a_ve.studio@volny.cz
 ING. ARCH. ŠTĚPÁN KOČIŠ (ZÁSTUPCE),
 ING. ARCH. HELENA KOČIŠOVÁ
 OBJEDNATEL MĚSTYS DOUBRAVICE NAD SVITAVOU, PSČ 679 11
 DATUM ČERVEN 2016

