


ÚZEMNÍ STUDIE OLOMUČANY LOKALITA ZIII "ZA MLÝNEM"

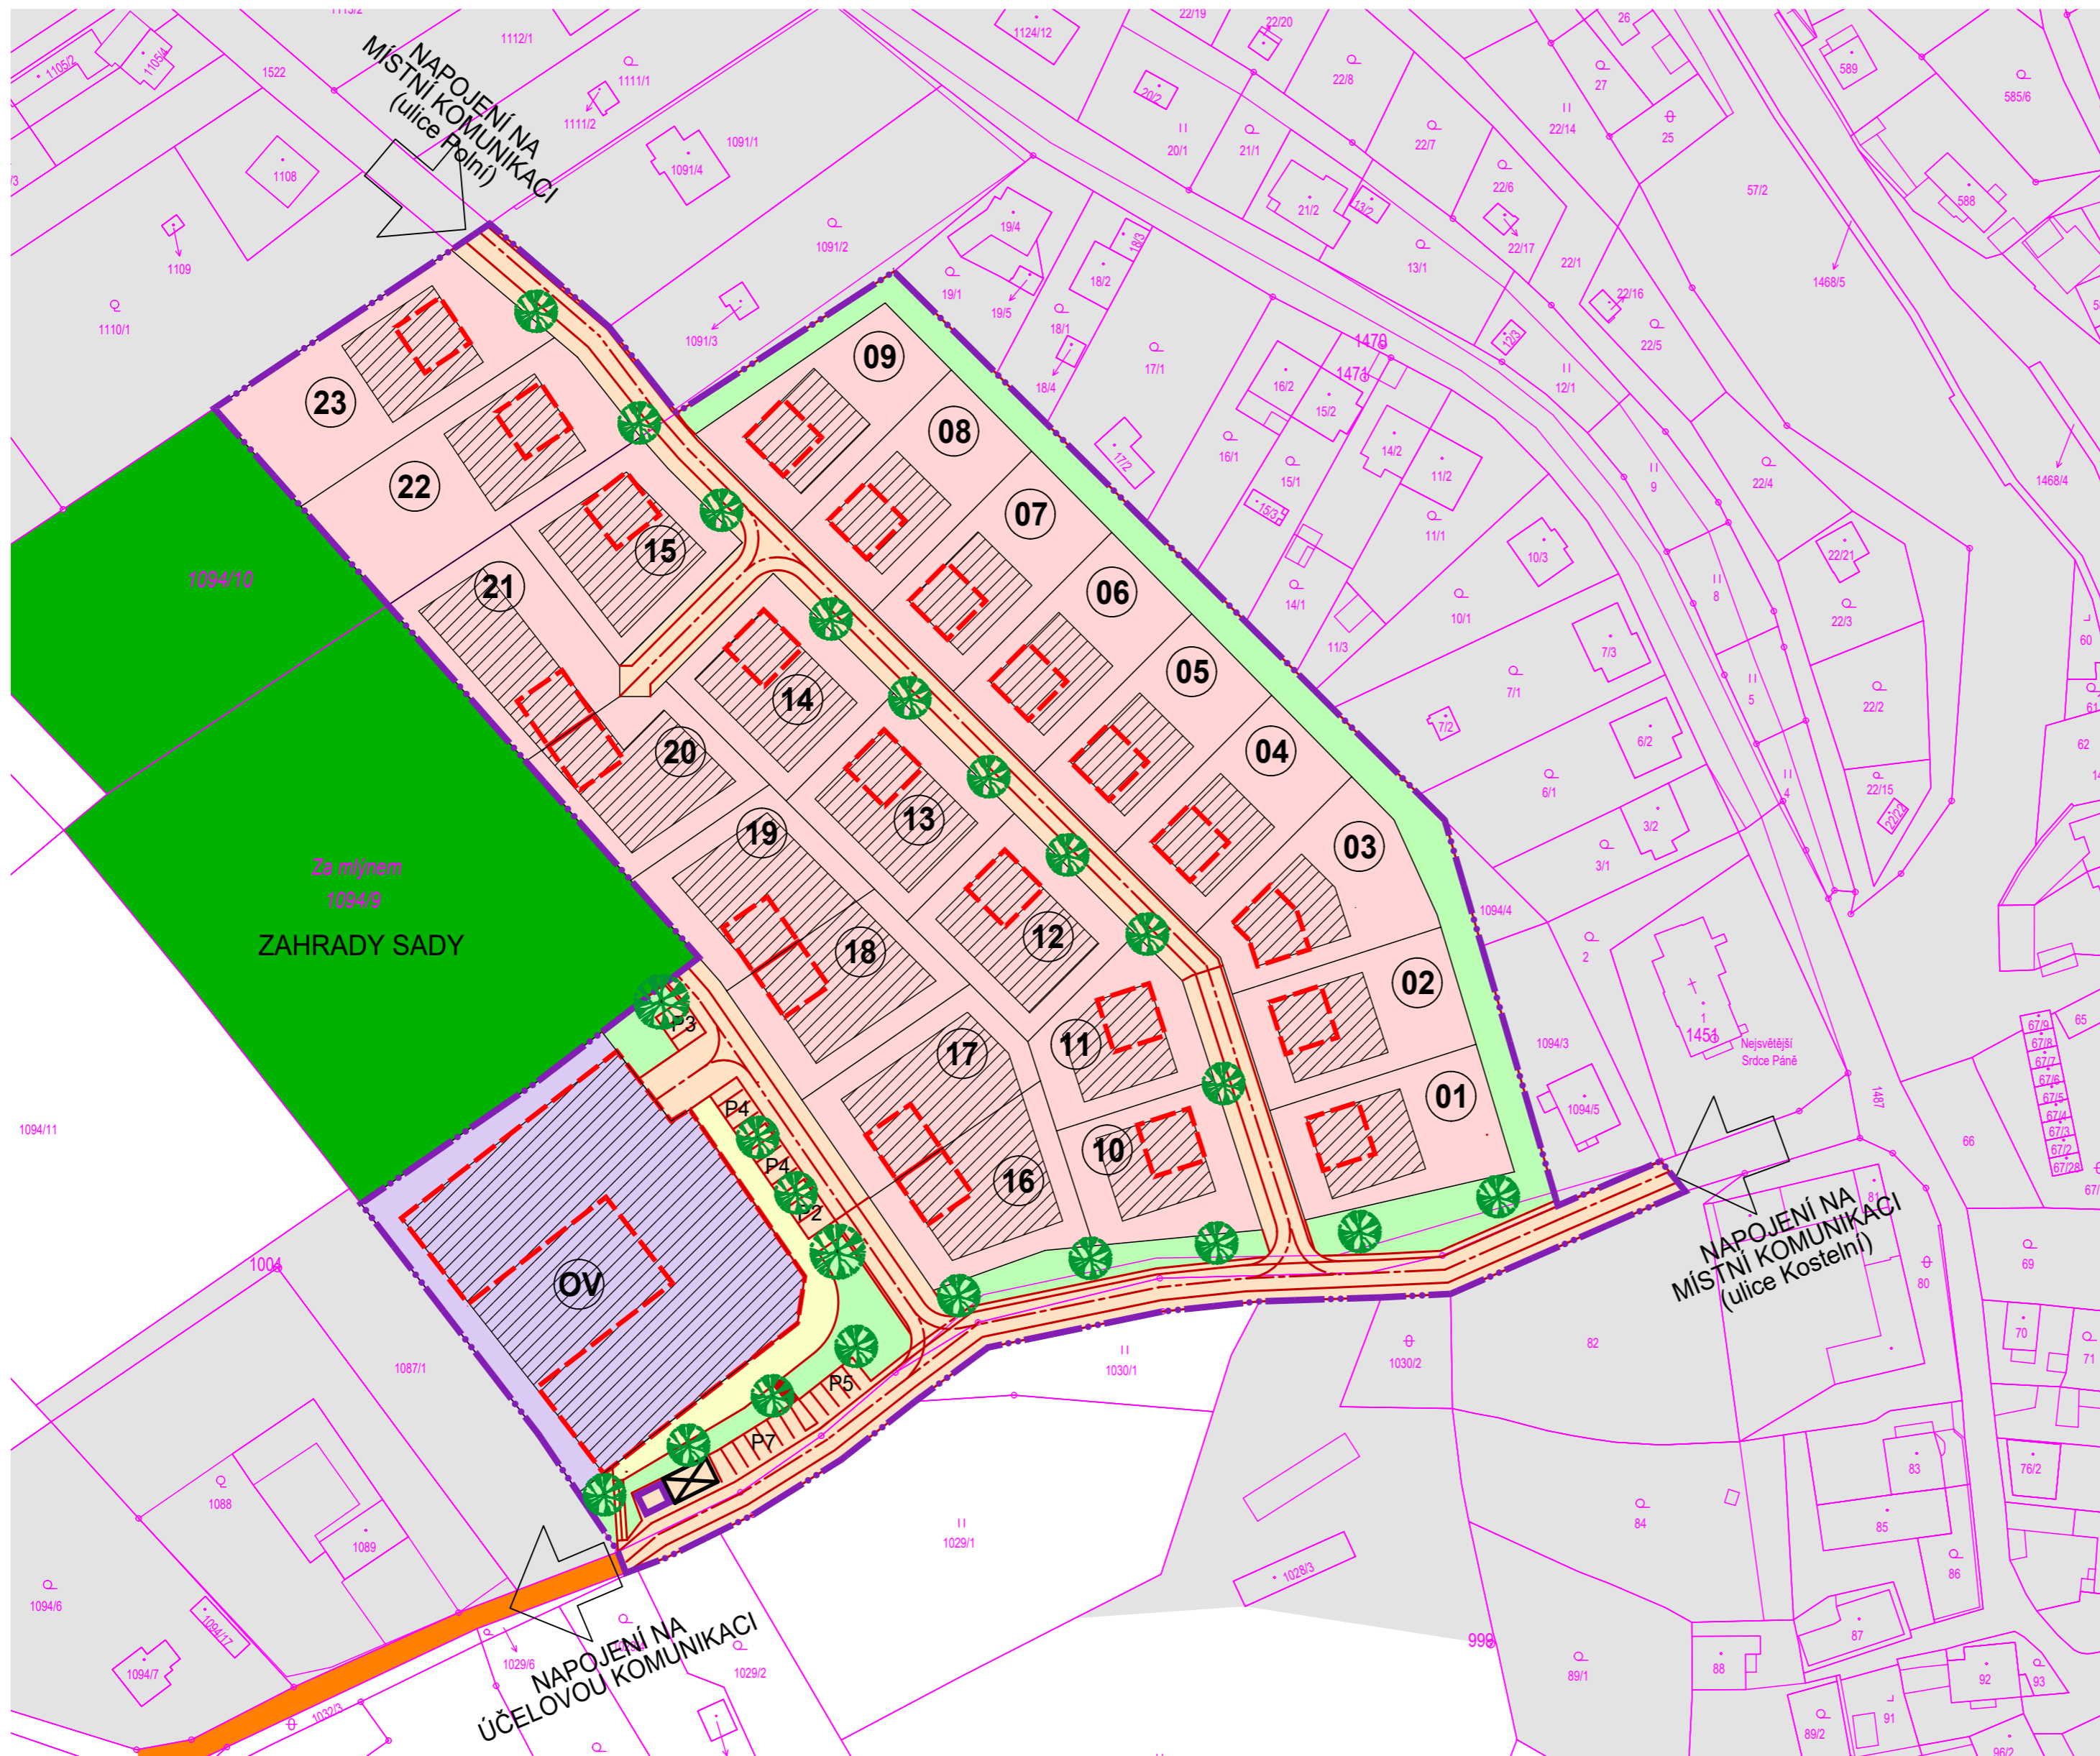


TABULKA BUDOUCÍCH STAVEBNÍCH POZEMKŮ	
OZNAČENÍ STAVEBNÍHO POZEMKU	VELIKOST STAVEBNÍHO POZEMKU (m ²)
01	905
02	902
03	925
04	855
05	860
06	865
07	869
08	872
09	882
10	779
11	728
12	879
13	878
14	875
15	902
16	856
17	858
18	860
19	855
20	854
21	963
22	1352
23	1297
OV	3663

LEGENDA

stav	návrh	
		zastavěné území dle ÚPO
		hranice řešeného území
		parcelace dle pozemkového katastru
		hranice pozemků
		pozemky pro bydlení v rodinných domech
		pozemky pro občanskou vybavenost
		zastavitelná část pozemků
		doporučené umístění stavebních objektů
	01	označení stavebních pozemků pro RD
		veřejné prostranství min. šířka 8m) umožňuje umístění - místní komunikace - parkovací stání - chodník - veřejná zeleň
		veřejné prostranství umožňuje umístění - chodník - veřejná zeleň
		veřejné prostranství umožňuje umístění - veřejná zeleň - pěší propojení
		místní komunikace III.třídy - obslužná (MO1 8/4,8/30)
		účelové komunikace

stav	návrh	
		vzrostlá zeleň
	P5	parkovací stání s počtem parkovacích míst
		prostor pro umístění kontejnerů na separovaný komunální odpad
		zděná trafostanice

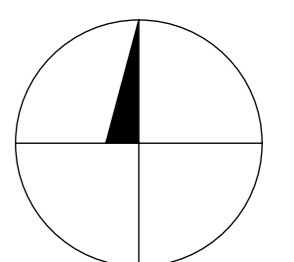

HLAVNÍ VÝKRES (URBANISTICKÉ ŘEŠENÍ) 1:1 000

pořizovatel: STAVEBNÍ ÚŘAD MĚO BLANSKO ODDĚLENÍ ÚZEMNÍHO PLÁNOVÁNÍ A REG. ROZVOJE	ING. ARCH. STANISLAV SVOBODA A T E L I E R SVOBODA P R O J E K T E	02
investor: OBEC OLOMUČANY	zhotovitel: Ing. arch. Stanislav Svoboda	odpovědný vedoucí: Ing. arch. Stanislav Svoboda autorizovaný architekt
základní číslo: 08/2020	datum zpracování: květen 2021	paré: