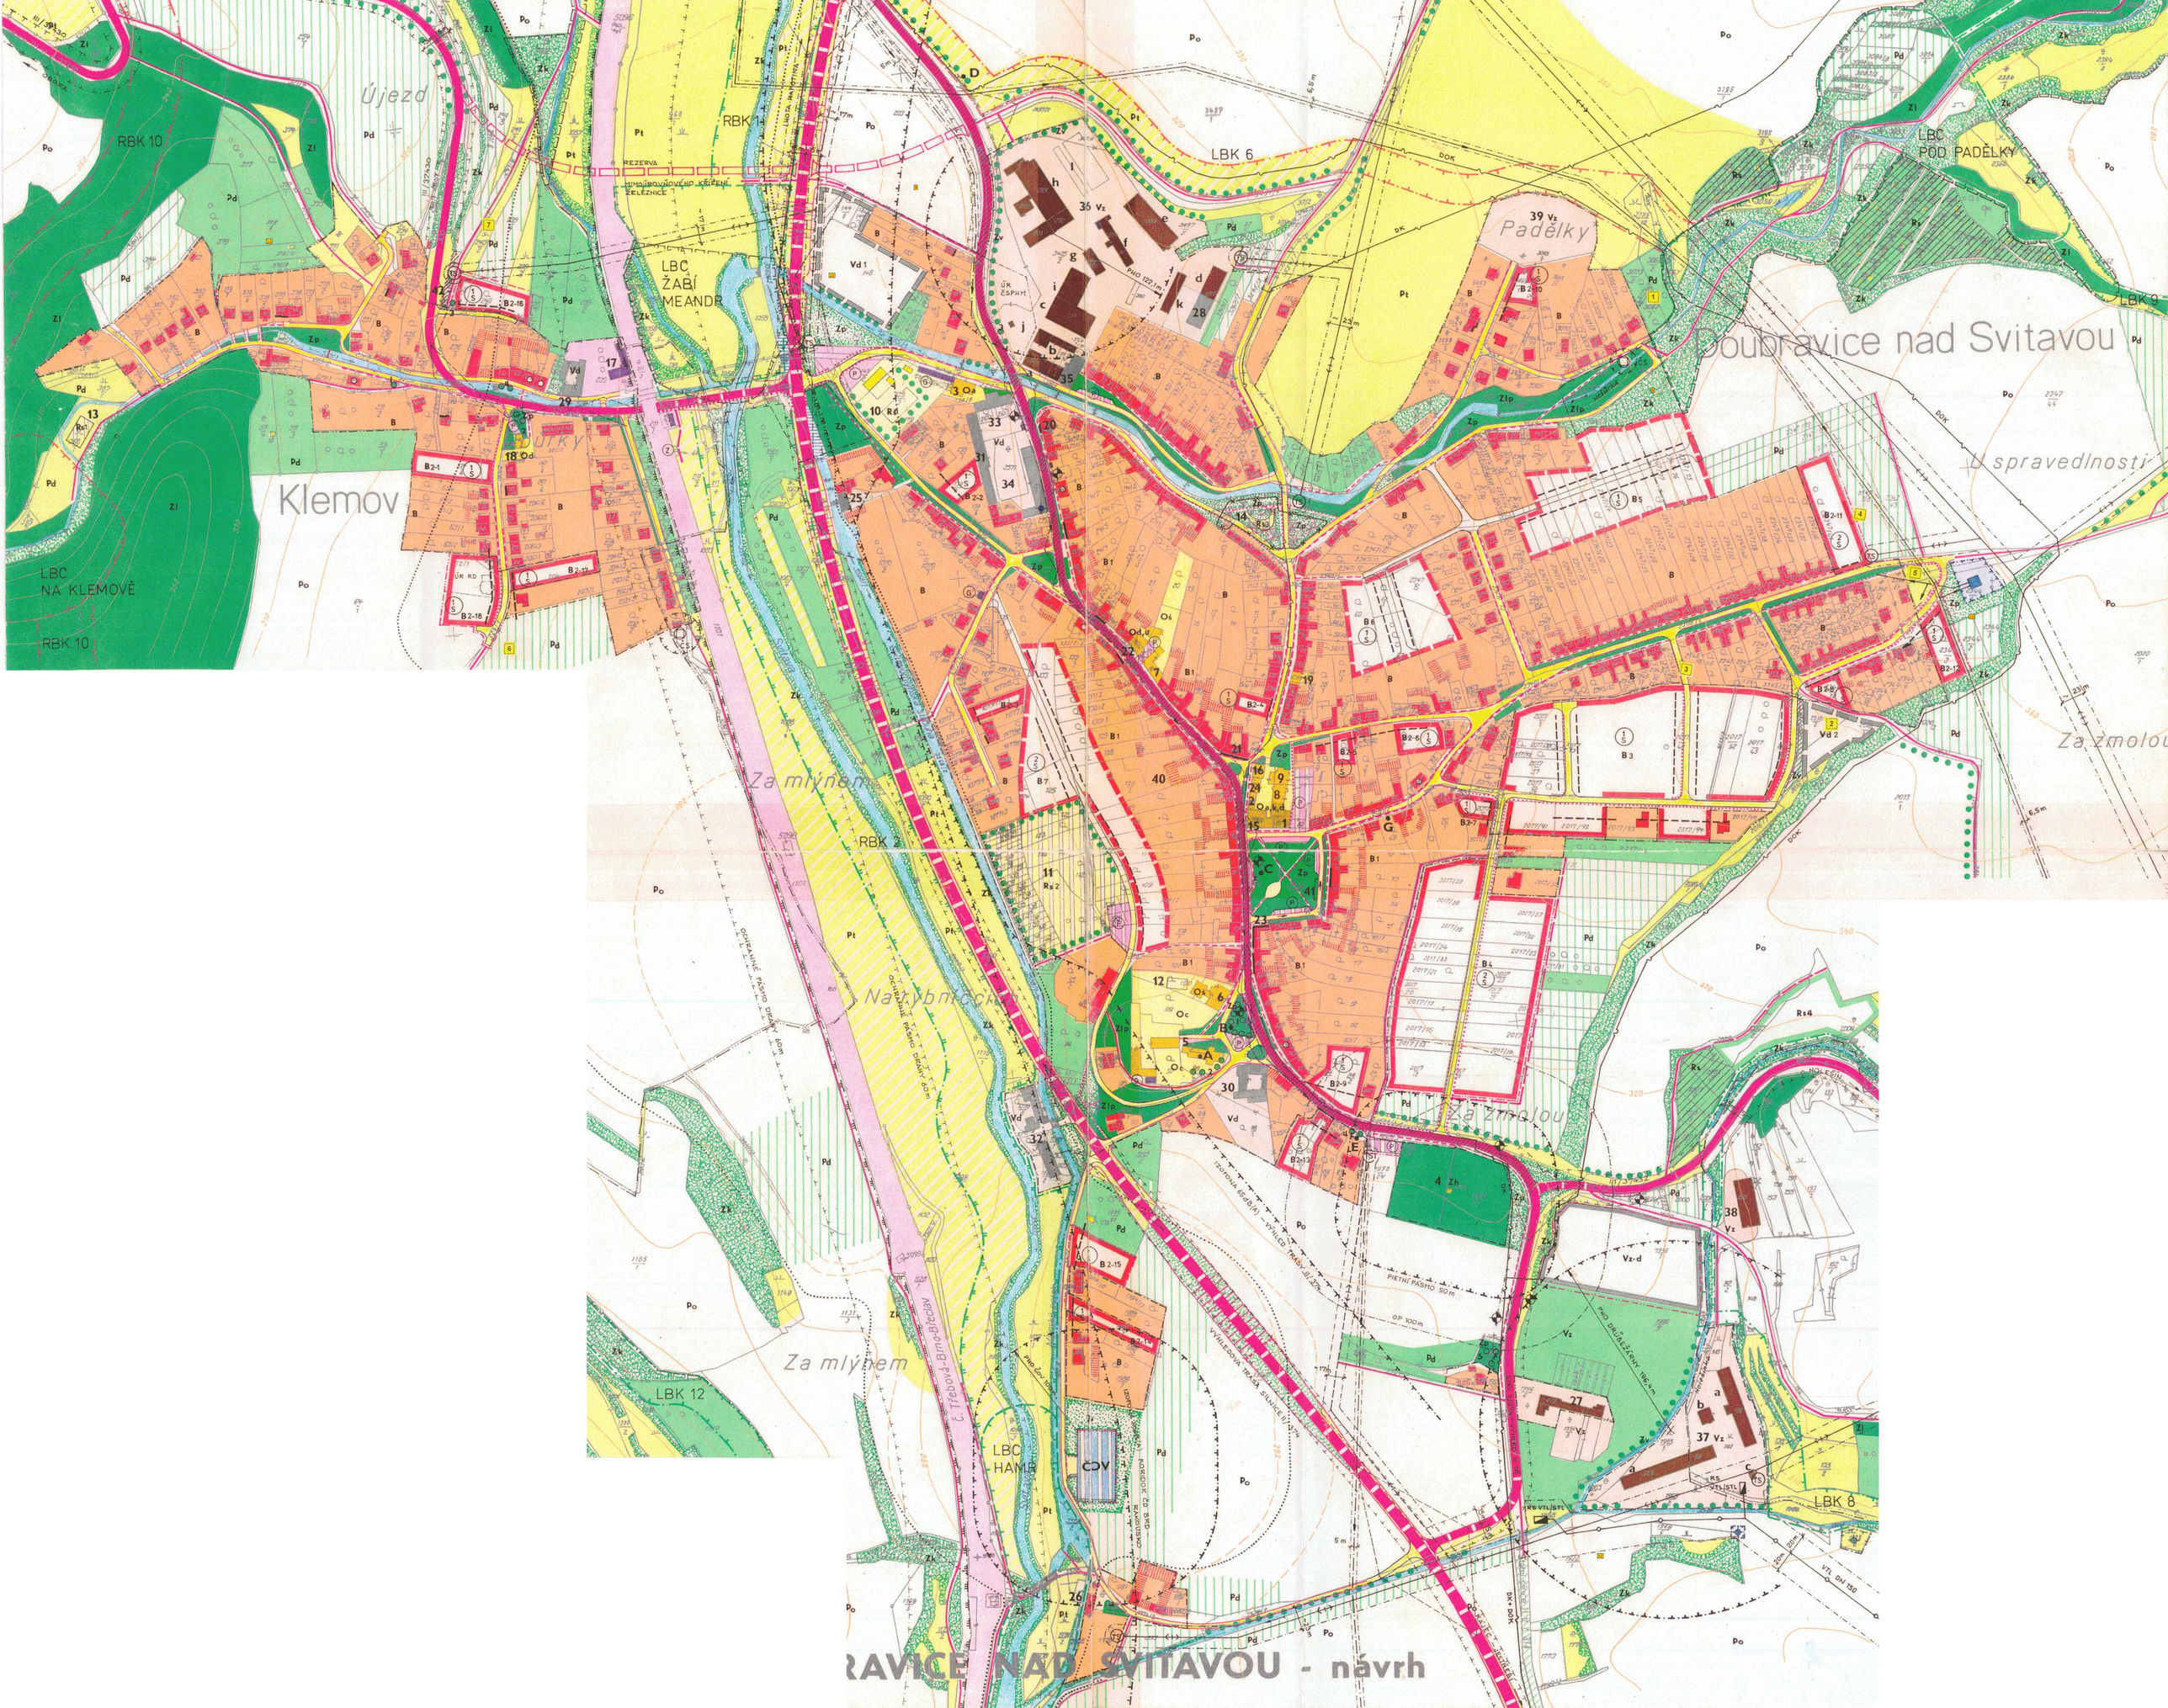
Újezd
RBK 10
RBK 14
LBC ŽABÍ MEANDR
LBK 6
Padělky
LBC POD PADĚLKY
Doubravice nad Svitavou
Klemov
LBC NA KLEMOVĚ
RBK 10
Za mlýnem
RBK 2
Na výbrcích
Za mlýnem
LBK 12
LBC HAMR
LBK 8
RAVICE NAD SVITAVOU - návrh

FUNKČNÍ VYUŽITÍ PLOCH

STAV NÁVRH REZ·

- BYDLENÍ (RODINNÉ A BYTOVÉ DOMY VČ. GARÁŽÍ A HOSPODÁŘSKÝCH ČÁSTÍ)
- RODINNÉ DOMY K PŘESTAVBĚ
- OBČANSKÉ VYBAVENÍ A SLUŽBY V RODIN. DOMECH
- OBČANSKÉ VYBAVENÍ
- SPORT, HŘIŠTĚ, REKREACE
- PRŮMYSLOVÁ, DROBNÁ VÝROBA A SKLADY-PODNIKÁNÍ
- ZEMĚDĚLSKÁ VÝROBA A SLUŽBY, LESNICTVÍ
- ZAŘÍZENÍ KOLEJOVÉ A HROMADNÉ SILNIČNÍ DOPRAVY
- VODNÍ PLOCHY A TOKY STAV, NÁVRH ÚPRAVY
- VODOHOSPODÁŘSKÁ ZAŘÍZENÍ
- ZAHRÁDKÁŘSKÉ A CHATOVÉ KOLONIE
- SADY, ZAHRADY, SOUKROMÁ ZELEŇ - DROBNÁ DRŽBA, ZAHRADNICTVÍ
- LOUKY, PASTVINY, ZATRAVNĚNÍ
- DROBNÁ ZEMĚDĚLSKÁ DRŽBA PŘEVÁŽNĚ
- ORNÁ PŮDA - JPÚ
- ORNÁ PŮDA - VELKOVÝROBA
- VEŘEJNÁ ZELEŇ, HŘBITOV, LESY
- KRAJINNÁ ZELEŇ - POROSTY BŘEHOVÉ, MEZÍ A ROZPTÝLENÁ ZELEŇ
- STROMOŘADÍ
- STÁV. SILNICE II.TŘ. VÝHLED MÍSTNÍ KOMUNIKACE
- REKULTIVACE OPUŠTĚNÉHO ÚSEKU SILNICE
- ZAKLENUTÍ NÁHONU
- DOČASNÁ SKLÁDKA KOVOVÉHO ŠROTU

STAV NÁVRH

- STÁTNÍ SILNICE II. A III.TŘÍDY
- MÍSTNÍ KOMUNIKACE
- ZEMĚDĚLSKÉ A ÚČELOVÉ KOMUNIKACE
- PĚŠÍ KOMUNIKACE
- P G — PARKOVIŠTĚ A ŘADOVÉ GARÁŽE
- Z — ZASTÁVKA ŽELEZNIČNÍ, AUTOBUSOVÁ
- ČS — KANALIZAČNÍ ČERPACÍ STANICE
- VODOJEM, ZDROJ PODZEMNÍ VODY
- RS — REGULAČNÍ PLYNOVÁ STANICE VTL/STL
- TS (TS) — TRANSFORMOVNA 22/0,4 KV
- VODOVOD.PŘIVADĚČ BOSKOVICE-BLANSKO
- DÁLKOVÝ VODOVOD BŘEZOVSKÝ I
- EL.VEDENÍ VENKOVNÍ 22 KV
- DÁLKOVÝ SPOJOVÝ KABEL
- VYSOKOTLAKÝ PLYNOVOD
- ZRUŠENÍ INŽENÝRSKÝCH SÍTÍ
- ÚR — VYDANÁ ÚZEMNÍ ROZHODNUTÍ

NEMOVITÉ KULTURNÍ PAMÁTKY ZAPSANÉ V ÚSTŘ.SEZNAMU:

A	FARNÍ KOSTEL SV.JANA KŘTITELE	R.Č.0438
B	SOCHA SV.JANA NEPOMUCKÉHO	R.Č.0439
C	SOCHA SV.ŠEBESTIÁNA NA NÁMĚSTÍ	R.Č.0440
D	BOŽÍ MUKA ZA VSÍ SMĚR NA BOSKOVICE-NÁVRH PŘELOŽENÍ CCA 260 m SEVERNĚ	R.Č.0441
E	BOŽÍ MUKA U HŘBITOVA	R.Č.0442
F	ZŘÍCENINA HRADU DOUBRAVICE	R.Č.0437

MIMO ÚSTŘEDNÍ SEZNAM K.P. :

G KAPLIČKA - KŘÍŽ S KRISTEM

REGULAČNÍ PRVKY

- KATASTRÁLNÍ HRANICE
- HRANICE ZASTAVĚNÉHO ÚZEMÍ K 1.9.1966
- HRANICE SOUČASNĚ ZASTAV.ÚZEMÍ R.1998
- HRANICE ZASTAVITELNÉHO ÚZEMÍ OBCE K R 2020
- STAVEBNÍ ČÁRA
- 1 PL / 2 S — VÝŠKOVÁ HLADINA : 1 NADZEMNÍ PODLAŽÍ + PODKROVÍ; 2 NADZEMNÍ PODLAŽÍ; TVAR STŘECHY : PL - PLOCHÁ, S - SEDLOVÁ
- NAVRŽENÉ ASANACE OBYTNÝCH DOMŮ
- HRANICE STAVEBNÍ UZÁVĚRY
- KULTURNÍ PAMÁTKY
- 1-5 PAMÁTNÉ STROMY
- PHO III° VODNÍCH ZDROJŮ SKUPINOVÉHO VODOVODU BLANSKO
- PHO I° VODNÍCH ZDROJŮ A VODOHOSPODÁŘSKÝCH ZAŘÍZENÍ
- HRANICE ZÁTOPOVÉHO ÚZEMÍ SVITAVY PŘI Q100
- PÁSMO HYGIENICKÉ OCHRANY (PHO), HLUKOVÉ SILNIČNÍ A ŽELEZNIČNÍ PÁSMO
- ROZHLEDOVÉ TROJÚHELNÍKY
- OCHRANNÉ PÁSMO SILNIC A ŽELEZNIC
- OCHRANNÉ PÁSMO ELEKTRO A PLYNOVODŮ, VODOVODŮ A HŘBITOVA VŮČI ZDROJŮM PITNÉ VODY
- STAV NÁVRH — REGIONÁLNÍ BIOKORIDOR
- LOKÁLNÍ BIOKORIDOR
- LOKÁLNÍ BIOCENTRUM
- EKOLOGICKY VÝZNAMNÉ SEGMENTY KRAJINY

REGULACE FUNKCÍ V ÚZEMÍ

B	OBYTNÉ ÚZEMÍ VENKOVSKÉHO TYPU
Oš	ŠKOLSKÁ ZAŘÍZENÍ
Ok	KULTURNÍ ZAŘÍZENÍ
Od	DISTRIBUCE, STRAVOVÁNÍ, NEVÝROBNÍ SLUŽBY
Ou	UBYTOVACÍ ZAŘÍZENÍ
Oa	ADMINISTRATIVNÍ A SPRÁVNÍ ZAŘÍZENÍ
Oc	CÍRKEVNÍ ZAŘÍZENÍ
Rs	ÚZEMÍ REKREACE A SPORTU
Vd	ÚZEMÍ DROBNÉ VÝROBY,VÝROBNÍCH SLUŽEB A SKLADŮ
Vz	ÚZEMÍ ZEMĚDĚLSKÉ VÝROBY A SLUŽEB
Vz-d	ÚZEMÍ SE SMÍŠENOU FUNKCÍ SOUKROMÉ ZEMĚDĚLSKÉ A DROBNÉ PRŮMYSLOVÉ VÝROBY
Zh	ZELEŇ HŘBITOVŮ
Zp	ZELEŇ PARKŮ
Zlp	ZELEŇ LESOPARKŮ
Zv	IZOLAČNÍ ZELEŇ
Zl	LESNÍ ZELEŇ
Zk	KRAJINNÁ ZELEŇ
Po	ORNÁ PŮDA
Pd	DROBNÁ PARCELACE
Pt	TRVALÉ TRAVNÍ POROSTY

1 OBECNÍ ÚŘAD:KANCELÁŘ,ZASEDACÍ A OBŘAD.MÍSTNOST
2 POŠTA A POŠTOVNÍ SPOŘITELNA
3 POŽÁRNÍ ZBROJNICE,MLK,CUKRÁRNA-KAVÁRNA
4 HŘBITOV
5 FARA A FARNÍ KOSTEL SV.JANA KŘTITELE
6 OBECNÁ ŠKOLA 1.-5.ROČNÍK
7 MATEŘSKÁ ŠKOLA 3 TŘÍDY
8 KINOSÁL-NÁVRH ÚPRAVY NA VÍCEÚČELOVÝ
9 TZV."KULTURNÍ DŮM"- KULTURNÍ SÁL, PIVNICE
10 AREÁL TJ SOKOL:TENISOVÉ HŘIŠTĚ,TANEČNÍ PLOCHA, NÁVRH ZNOVUVYBUDOVÁNÍ SOCIÁL.ZAŘÍZ.A ŠATEN
11 SPORTOVNÍ AREÁL:HŘIŠTĚ FOTBALOVÉ,KOŠÍKOVÉ A VOLEJBALOVÉ, OBJEKT SOC.ZAŘÍZ.A ŠATEN - NÁVRH
12 ŠKOLNÍ HŘIŠTĚ
13 HŘIŠTĚ PRO MÍČOVÉ HRY - NÁVRH
14 ODPOČINKOVÁ PLOCHA S DĚTSKÝM HŘIŠTĚM - NÁVRH
15 PRODEJNA JEDNOTA-SMÍŠENÉ ZBOŽÍ,MASO-UZENINY
16 PRODEJNA KOLONIÁL-PRŮM.ZBOŽÍ,KLUBOVNY,SKLAD CO
17 PRODEJNA POTRAVIN V NÁJMU V BUDOVĚ ZASTÁVKY ČD
18 PRODEJNA POTRAVIN A POHOSTINSTVÍ-PONORKA
19 PRODEJNA OBUV-TEXTIL
20 PRODEJNA SMÍŠENÉ ZBOŽÍ-KONRÁD V RD
21 HOSTINEC "NA ROZCESTÍ"
22 HOTEL JANKŮ S RESTAURACÍ
23 RESTAURACE "OLIVIE"
24 KADEŘNICTVÍ,KOSMETIKA
25 PROVOZ MALÉ VODNÍ ELEKTRÁRNY-ZACHOVALÁ
26 PROVOZ MALÉ VODNÍ ELEKTRÁRNY-FADRNÝ
27 ZAHRADNICTVÍ
28 ARAPLAST S.R.O.-VÝROBA DOPRAVNÍCH ZNAČEK
29 DŘEVOVÝROBA TESTO S.R.O.
30 DŘEVOVÝROBA VLADÍK + 6 KONÍ
31 ZÁMEČNICTVÍ - HS TOP
32 PÁVEK KERAMIKA S.R.O.-VÝROBA HRNČÍŘSKÉ HLÍNY
33 GUMMI PRINT S.R.O.-POTŘEBY PRO POLYGRAFII-SKLAD,PRODEJ,DÍLNY A KANCELÁŘE
34 DVŮR PANA JANÍČKA PRONÁJEM PRO SKLADY,DROBNÉ NEZÁVADNÉ PROVOZOVNY S VYLOUČENÍM USTÁJENÍ ZVÍŘAT
35 BÝVALÝ DĚLNICKÝ DŮM-PRONÁJEM VMS BOSKOVICE-VÝROBA ŠKOLNÍCH TABULÍ
36 ZEMDĚLSKÁ FARMA - DOUBRAVICKÁ A.S.
37 STŘEDISKO DRŮBEŽÁRNY
38 SKLAD OBILÍ
39 BAŽANTNICE
40 SOUKROMÝ ZEMĚDĚLEC-10 KONÍ
41 PODZEMNÍ POŽÁRNÍ NÁDRŽ
42 DOČASNÁ SKLÁDKA KOVOVÉHO ŠROTU