



ŠOŠŮVKA - ÚZEMNÍ PLÁN OBCE

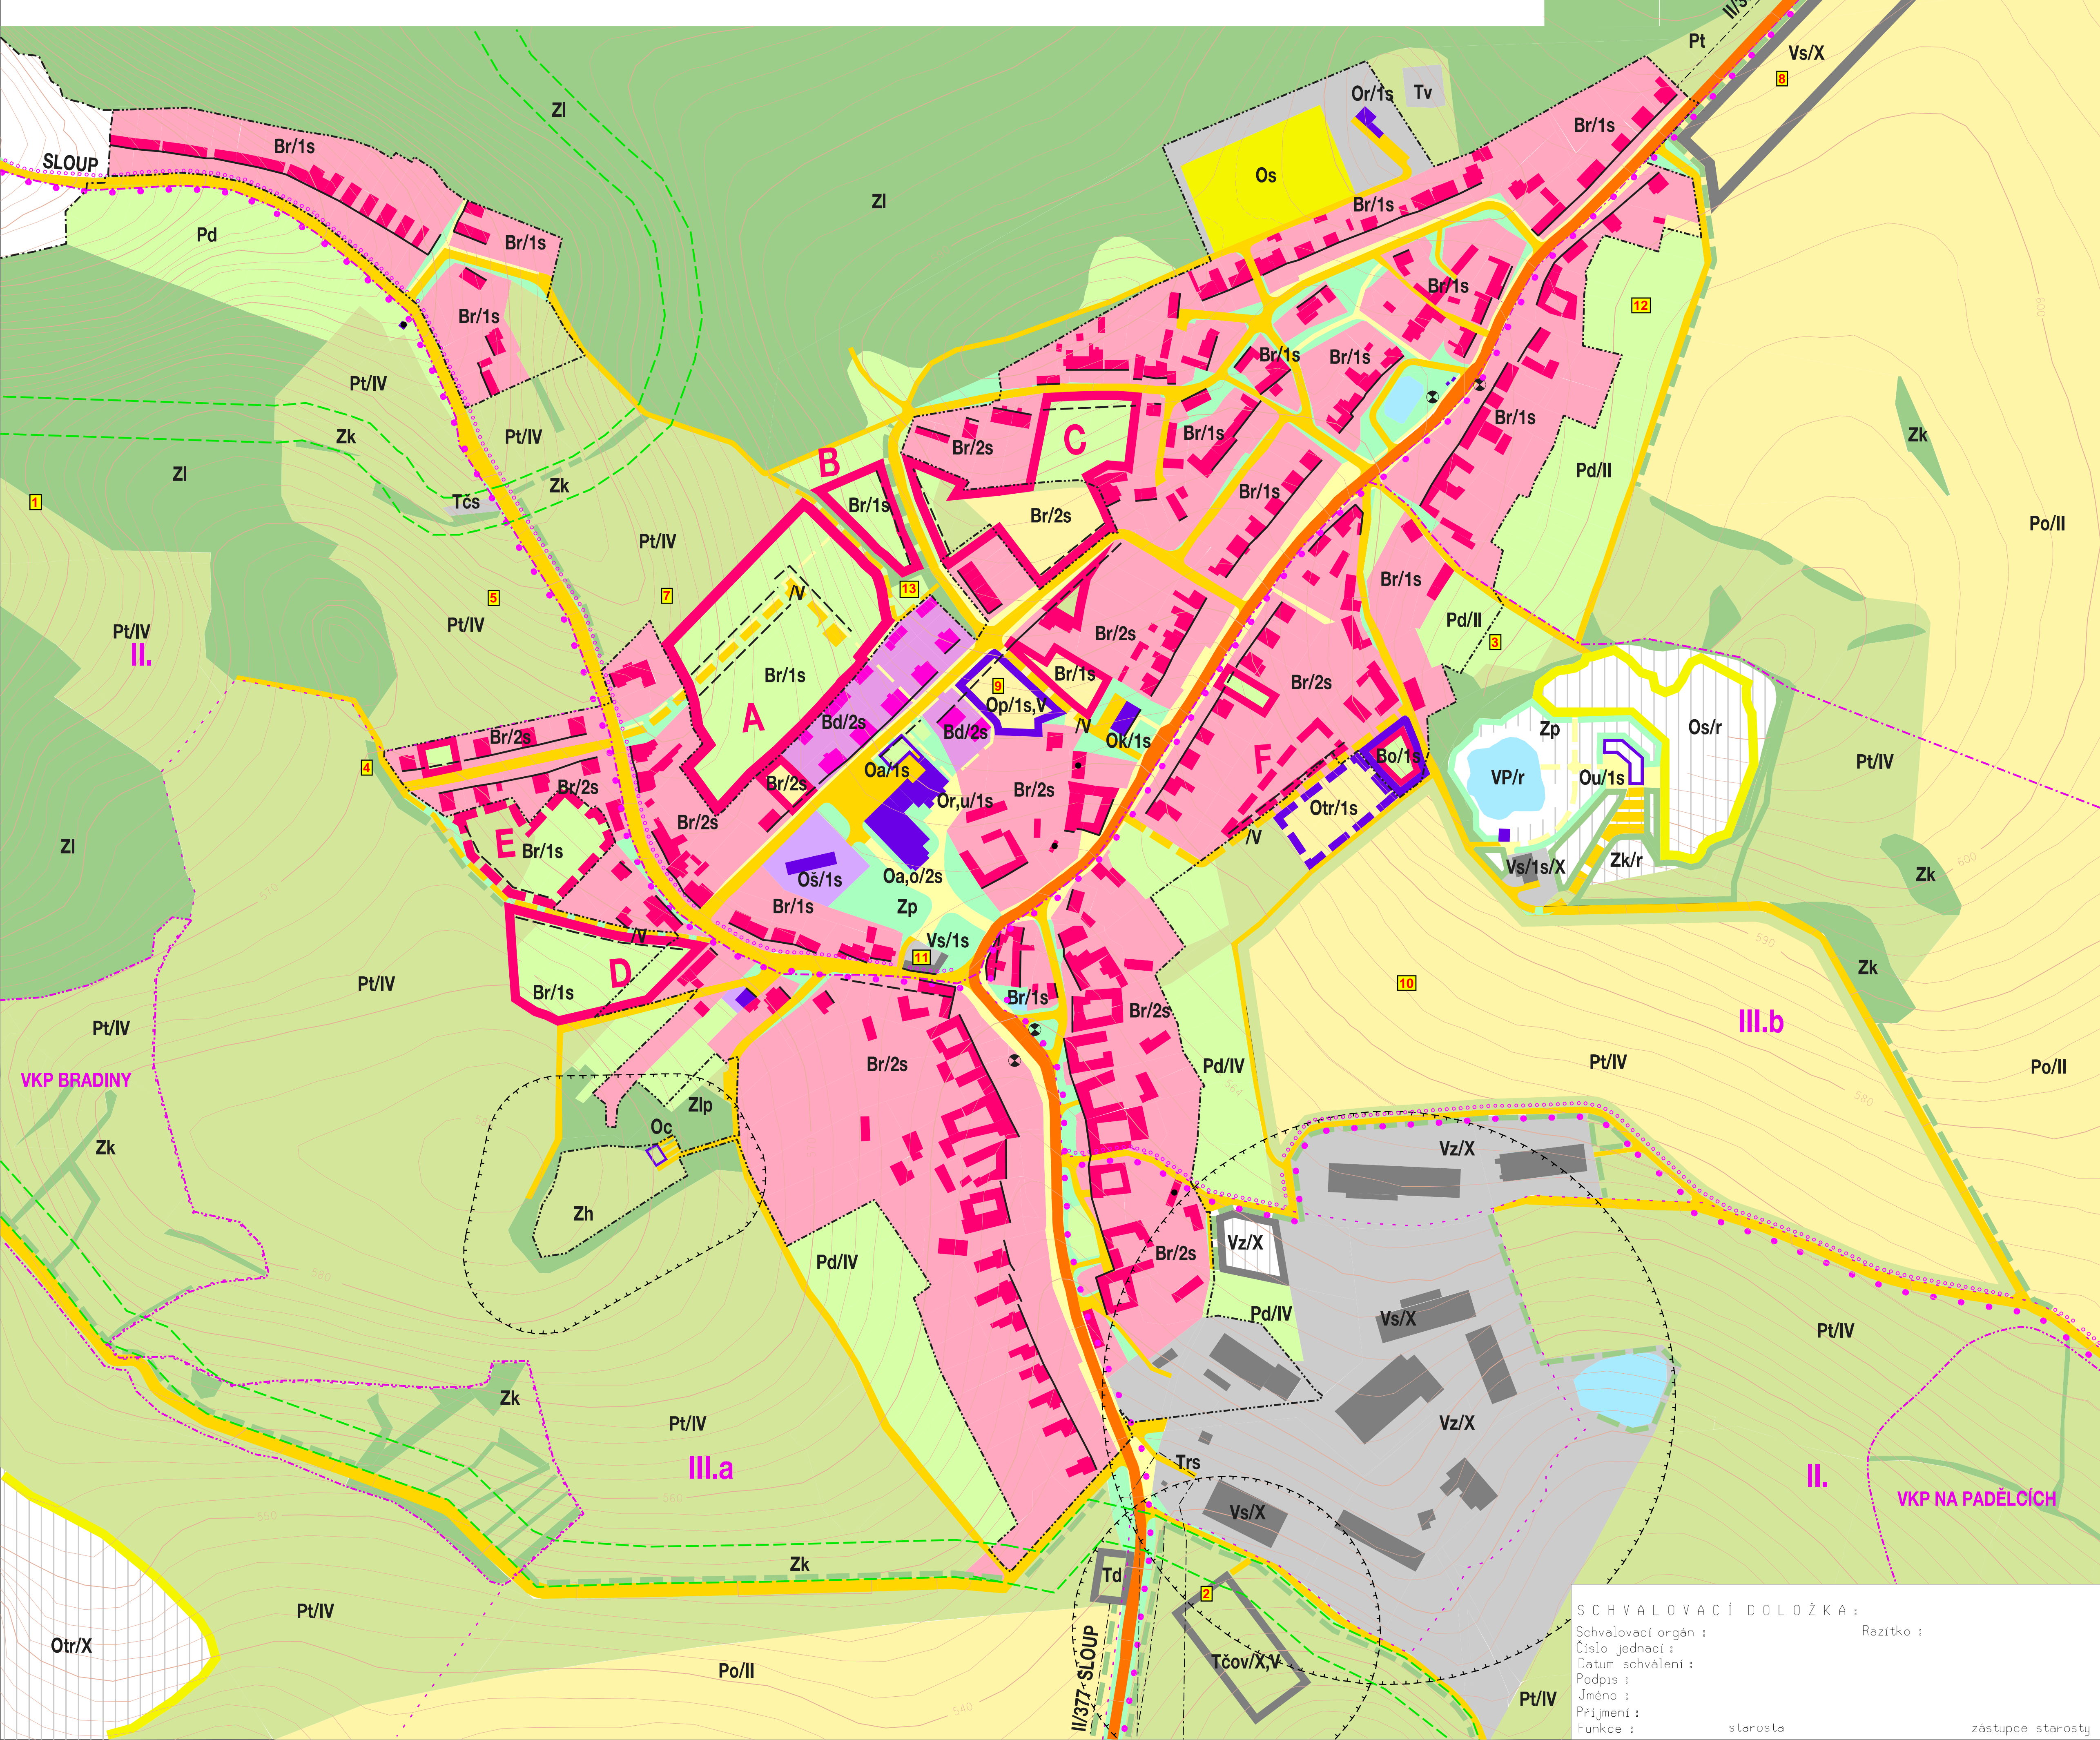

ZÁVAZNÁ ČÁST : FUNKČNÍ VYUŽITÍ ÚZEMÍ : ZASTAVITELNÉ PLOCHY : (t.j. plochy převážně zastavěné nebo k zastavení navržené) stav návrh rezerva		SMĚRNÁ ČÁST : REGULACE :	
	BYDLENÍ plochy pro obytné domy a základní občanskou vybavenost. Nezpůsobilé jsou zařízení výroby, zhoršující kvalitu ŽP.		objekty bydlení a přídr. hosp. stavení
	OBČANSKÉ VYBAVENÍ městského a nadměstského významu. Nezpůsobilé jsou objekty výroby.		objekty bydlení - bytové domy
	VÝROBA A TECHNICKÁ ZAŘÍZENÍ Slouží pro umístění provozoven průmyslové a zemědělné výroby, výrobních služeb a skladů. Nezpůsobilé jsou větší kapacity bydlení a občanského vybavení.		bydlení v bytových domech
	SPORT A REKREACE plochy hřišť, veřejné rekreační plochy a plochy individuální rekreace. Nezpůsobilé jsou zařízení výroby, zhoršující kvalitu ŽP.		bydlení v bytových domech
	VEŘEJNÁ ZELEN' slouží pro zachování ekologické stability obytného prostředí a pro odpočinek a rekreaci		stov návrh
	KRAJINNÁ ZELEN', LESY plochy s převládajícím přírodním charakterem, slouží pro zachování a reprodukci přírodních a krajinných hodnot.		objekty občanského vybavení
	KRAJINNÉ ZÓNY S PŘEVAŽUJÍCÍM CHARAKTEREM ROSTLINNÉ PRODUKCE - ORNÁ PŮDA, ZAHRADY, SADY, TRVALE TRAVNÍ POROSTY		Oa Oš Oc Ok Op Ou Or Otr
	LINDOVÁ ZELEN' břehové porosty, stromořadí		Os Oč Ok Op Ou Or Otr
	KRAJINNÉ ZÓNY S PŘEVAŽUJÍCÍM CHARAKTEREM ROSTLINNÉ PRODUKCE - ORNÁ PŮDA, ZAHRADY, SADY, TRVALE TRAVNÍ POROSTY		Vs Vz Tčov Tv Trs Tčs
	slouží k hospodaření na zemědělské půdě. Přípustná je změna kultur, pokud nedojde ke změně krajinného rázu.		Os Oč Ok Op Ou Or Otr
	VODNÍ PLOCHY A TOKY toky, nádrže, náhony		Os Oč Ok Op Ou Or Otr
DOPRAVNÍ KORIDORY A PLOCHY : stav návrh rezerva		REGULACE :	
	státní silnice II. třídy		Zp Zh
	místní komunikace a hlavní hospodářské komunikace		Zl Zk Zlp
	cyklistické cesty		Po Pd
	hlavní pěší cesty, chodníky /značené turistické cesty		Pt /II /IV
	parkovací plochy		Vp
	zastávky autobusové dopravy		Td
OCHRANNÉ REŽIMY : OCHRANA KULTURNÍCH A PŘÍRODNÍCH HODNOT : Ochrana památek a kulturních hodnot - zákon č.20/1987 Sb. o státní památkové péči ve znění pozdějších předpisů, ochrana přírodních hodnot - zákon č.114/1992 Sb. o ochraně přírody a krajiny.		REGULACE :	
	zónace CHKO		Td
	hranice CHKO Moravský kras		Td
	významný krajinný prvek		Td
	památkově chráněné objekty		Td
BEZPEČNOSTNÍ A OCHRANNÁ PÁSMA Zákon o dráhách č.226/1994 Sb., zákon č.65/1984 Sb., vyhláška č.35/1984 Sb., zákon č.222/1994 Sb. (využití ploch v bezpečnostních pásmech je přípustné po projednání se správcem sítí).		REGULACE :	
	ochranné pásmo silnic		Td
	ochranné pásmo hlavních inženýrských sítí		Td
	ochranné pásmo hřbitovů, střediska ŽD		Td
ÚZEMNÍ SYSTÉM EKOLOGICKÉ STABILITY : Cílem je vytvořit přirozený vegetační kryt, odpovídající stávajícím podmínkám příslušné lokality. Závazné je vymezení systému, vytvářející břemeno na pozemky.		REGULACE :	
	funkční k doplnění		funkční k doplnění
	lokální biokoridor		interakční prvek (límová zelen')
HRANICE : stav návrh		REGULAČNÍ PODMÍNKY :	
	katastrální hranice		/2 /5 /X /r
	hlavní územní čáry		/2 /5 /X /r
VEŘEJNÉ PROSPĚŠNÉ STAVBY : Ve smyslu par.108, odst. 2 písmeno a) zákona č. 50/1976 Sb. ve znění zákona č. 103/1990 Sb. a zákona č. 262/1992 Sb. je možno ve veřejném zájmu pozemek vyvlastnit, pokud není možno dosáhnout řešení dohodou nebo jiným způsobem.		REGULAČNÍ PODMÍNKY :	
	veřejné prospěšné stavby		/2 /5 /X /r
SCHVALOVACÍ DOLOŽKA : Schvalovací orgán : Číslo jednací : Datum schválení : Podpis : Jméno : Příjmení : Funkce :		Razítko : starosta zástupce starosty	

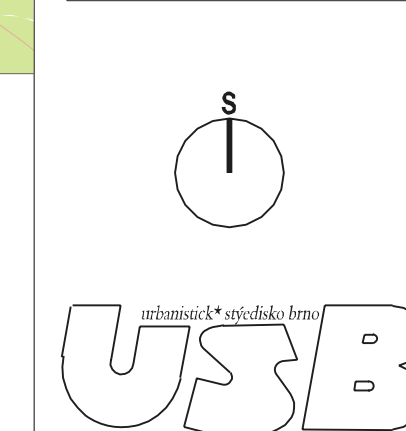

URBANISTICKÉ ŘEŠENÍ
 ZPRACOVATEL : URBANISTICKÉ STŘEDISKO BRNO, S. R. O.
 POŘIZOVATEL : MĚÚ BLANSKO
 ZPRACOVATELSKÝ KOLEKTIV : ING. ARCH. H. BERKOVÁ, ING. P. VESELÝ
 ING. B. JEŽKOVÁ, ING. Z. PAVLOVSKÝ
 ING. D. STEJSKALOVÁ
 DATUM : BŘEZEN 1997
 MĚŘÍTKO : 1 : 2 000