


ÚZEMNÍ PLÁN SÍDELNÍHO ÚTVARU VAVŘINEC - místní část VESELICE

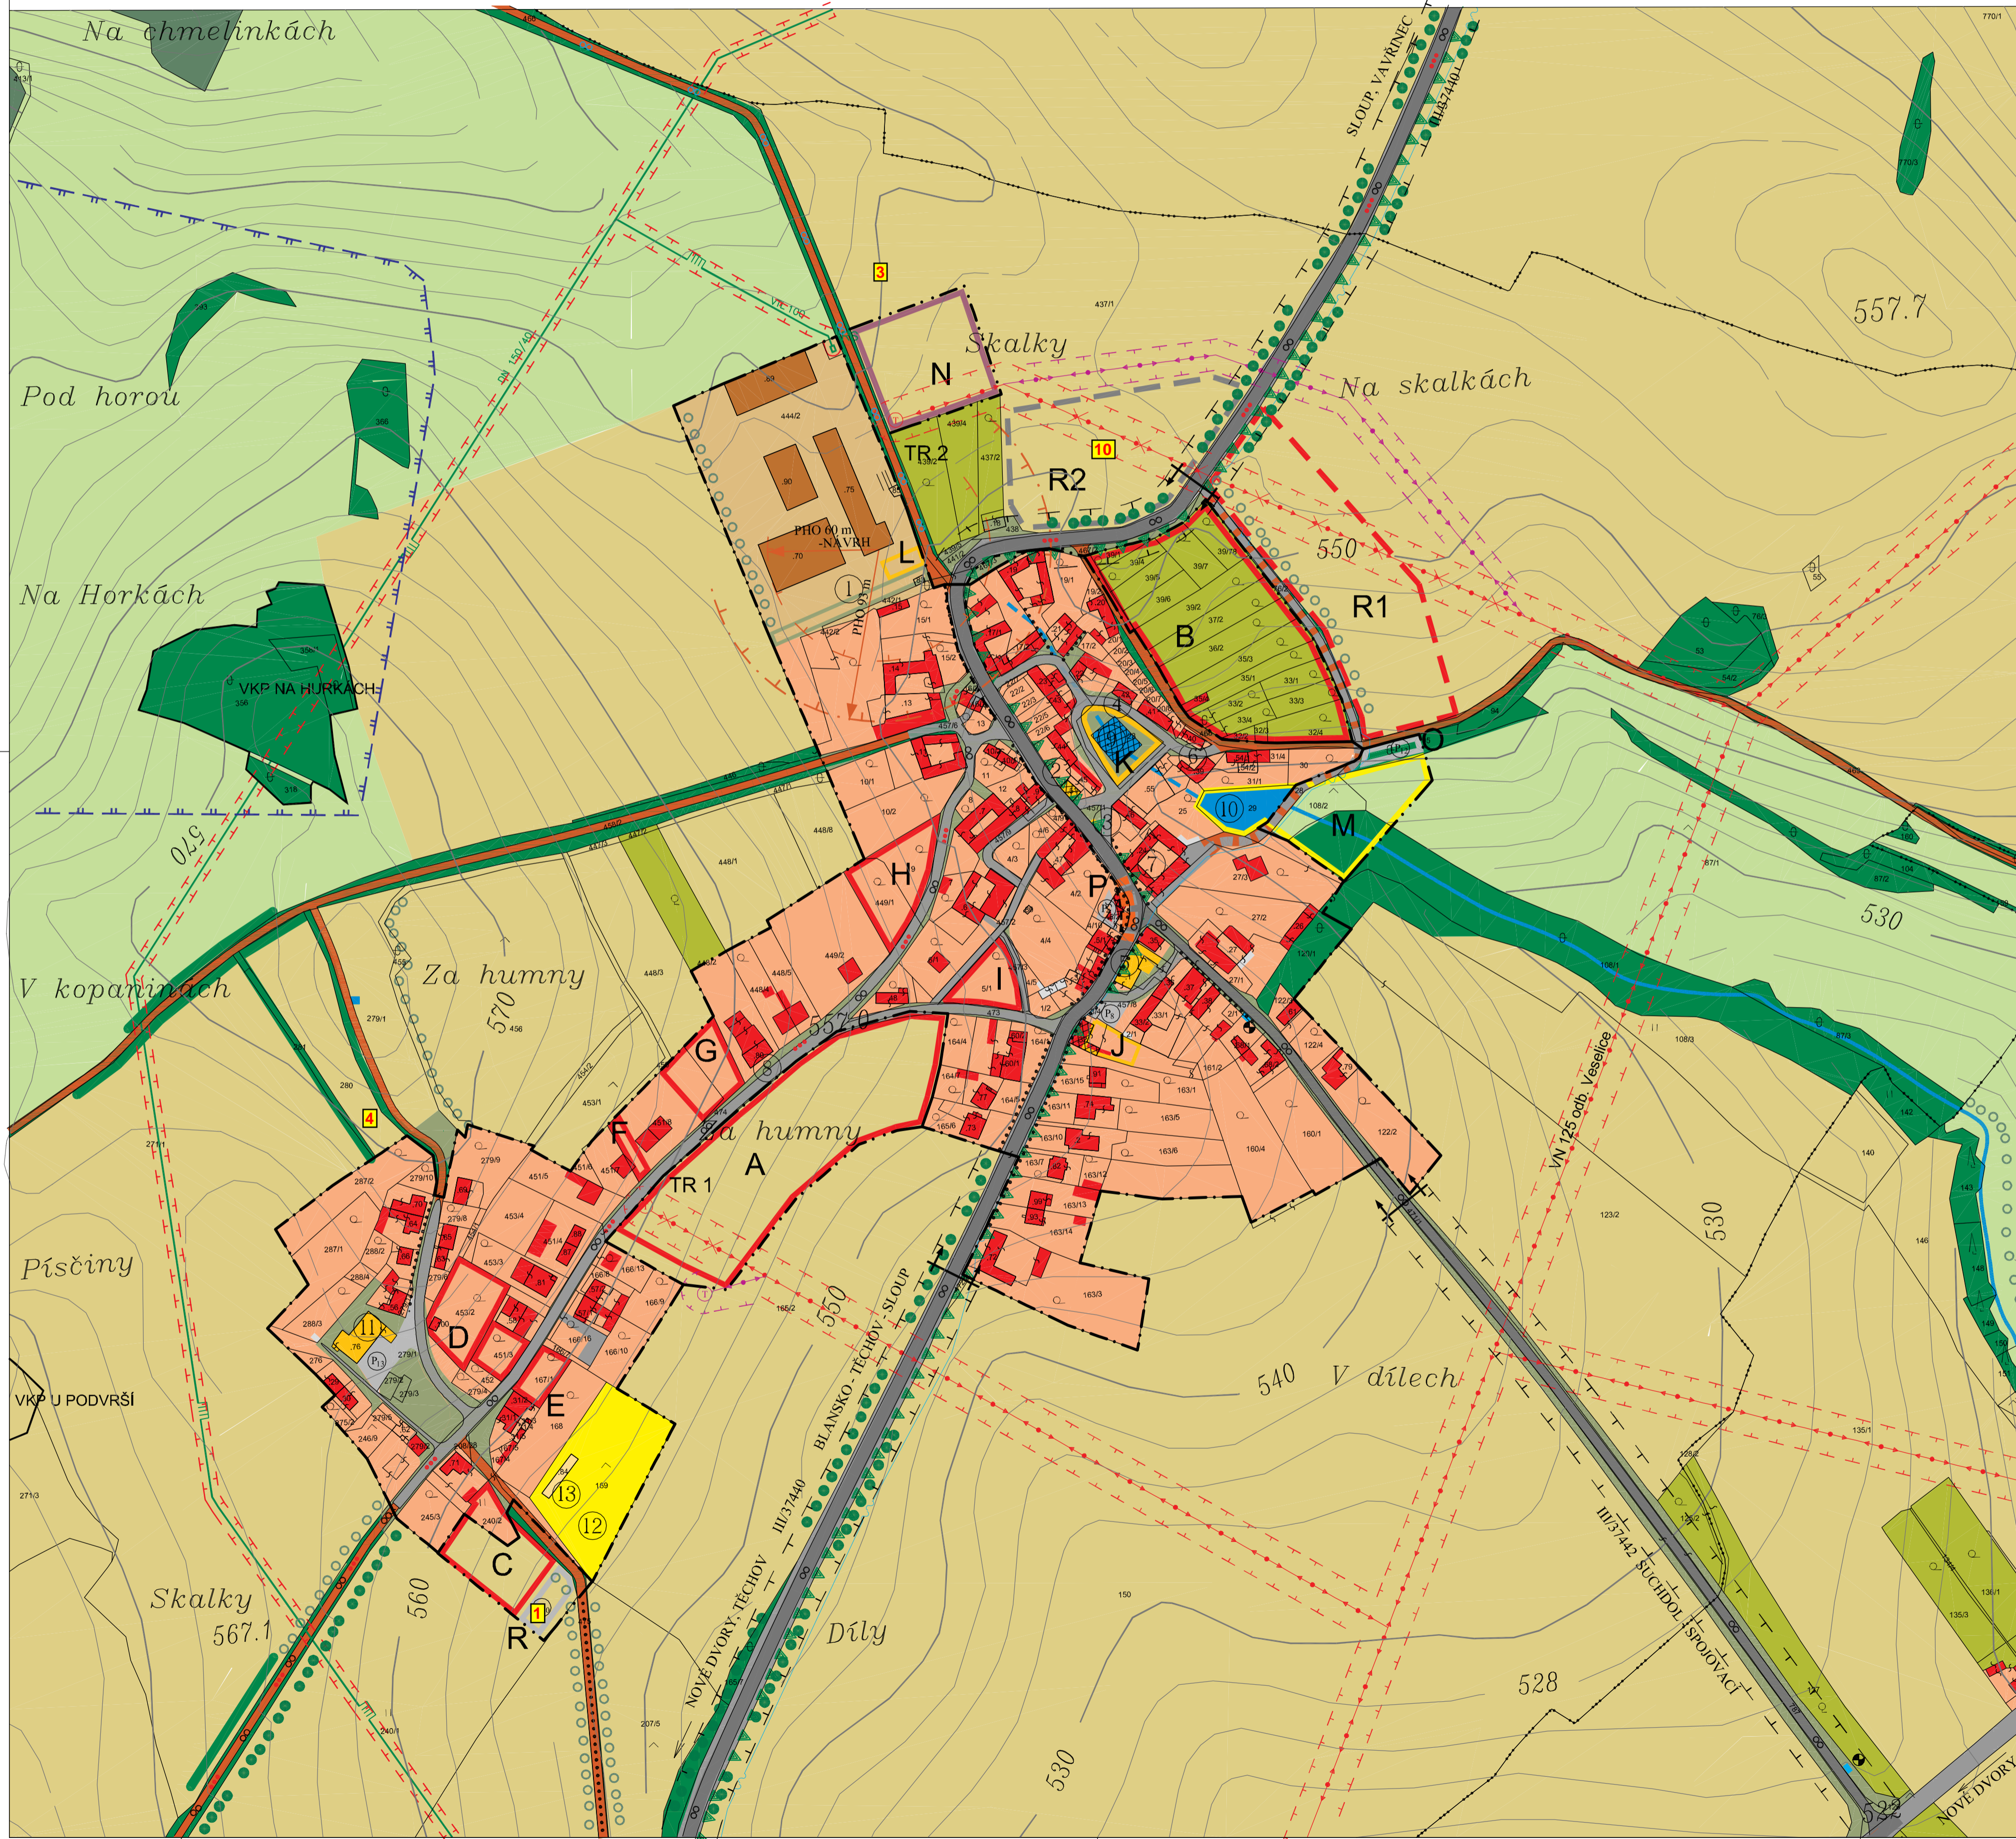

SCHVALOVACÍ DOLOŽKA

Schvalující orgán: Zastupitelstvo Obce Vavřinec
 Datum schválení:
 Číslo usnesení:

Oprávněná osoba pořizovatele: jméno
 funkce
 podpis

Zhotovitel: A.A.A. Blansko s.r.o.
 ing. arch. Pavel Holouš
 razítko
 podpis

Datum a číslo jednací nadřízeného orgánu ÚP:

LEGENDA

STÁVAJÍCÍ NÁVRH / REZERVA

	HRANICE KATASTRÁLNÍHO ÚZEMÍ
	HRANICE SOUČASNÉ ZASTAVĚNÉHO ÚZEMÍ
	HRANICE ZASTAVITELNÉHO ÚZEMÍ
	HRANICE CHKO Moravský Kras
	BYDLNÍ - RODINNÉ DOMY
	OBČANSKÁ VYBAVENOST
	ASANACE
	ŘEMESLNÁ VÝROBA, SKLADY, POD. AKTIVITY
	ZEMĚLSKÁ VÝROBA
	SPORT, HRISTĚ, REKREACE
	SADY, ZAHRADY
	ORNÁ PŮDA, ZÁHUMENKY
	VEŘEJNÁ ZELEN, VEŘEJNÉ PLOCHY
	LOUKY, PASTVINY
	LESY
	STROMORADÍ
	KRAJINNÁ ZELEN
	VODNÍ TOKY A NÁDRŽE
	ZATRUBNĚNÁ VODOTEČ
	VODOJEM
	OCHRANNÉ PÁSMO VODNÍHO ZDROJE II. STUPNĚ
	GARÁŽE, PARKOVISTĚ
	ZASTÁVKY AUTOBUSŮ
	ČEKÁRNA
	KOMUNIKACE III. TRÍDY
	MÍSTNÍ KOMUNIKACE
	HLAVNÍ HOSPODÁRSKÉ CESTY
	OCHRANNÉ PÁSMO SILNICE
	KOMUNIKACE PRO PĚŠÍ
	PĚŠÍ TRASY
	TURISTICKÉ ZNAČENÉ CESTY
	CYKLISTICKÉ TRASY
	OCHRANNÉ PÁSMO VN
	VEDENÍ VN
	VEDENÍ VN KE ZRUŠENÍ
	TRAFOSTANICE
	DÁLKOVÝ SDĚL. KABEL
	VTL PLYNOVOD
	REGULAČNÍ STANICE
	OCHRANNÉ PÁSMO PLYNU
	PÁSMO HYG. OCHRANY ZV

- LOKALITY A - R VIZ. TEXTOVÁ ČÁST
- | | |
|------------------------------|---------------------|
| 1 ZEMĚLSKÉ DRUŽSTVO | 8 ZÁMEČNICTVÍ |
| 2 POŽÁRNÍ ZBRONICE, KNIHOVNA | 9 POŽÁRNÍ NÁDRŽ |
| 3 KAPLÍČKA, KRÍŽ | 10 RYBNÍK |
| 4 MALÍŘ - NATÉRAČ | 11 KULTURNÍ DŮM |
| 5 HOSTINEC, PRODEJNA | 12 HRISTĚ |
| 6 MASÁŽE, VÝUKA HUDBY | 13 TECHNICKÉ SPORTY |
| 7 UBYTOVACÍ ZAŘÍZENÍ | |

URBANISTICKÝ NÁVRH 2B

Pořizovatel: OBEC VAVŘINEC
 Zpracovatel: A.A.A. BLANSKO
 ing.arch.PAVEL HOLOUŠ, ing.arch.LENKA PECUCHOVÁ