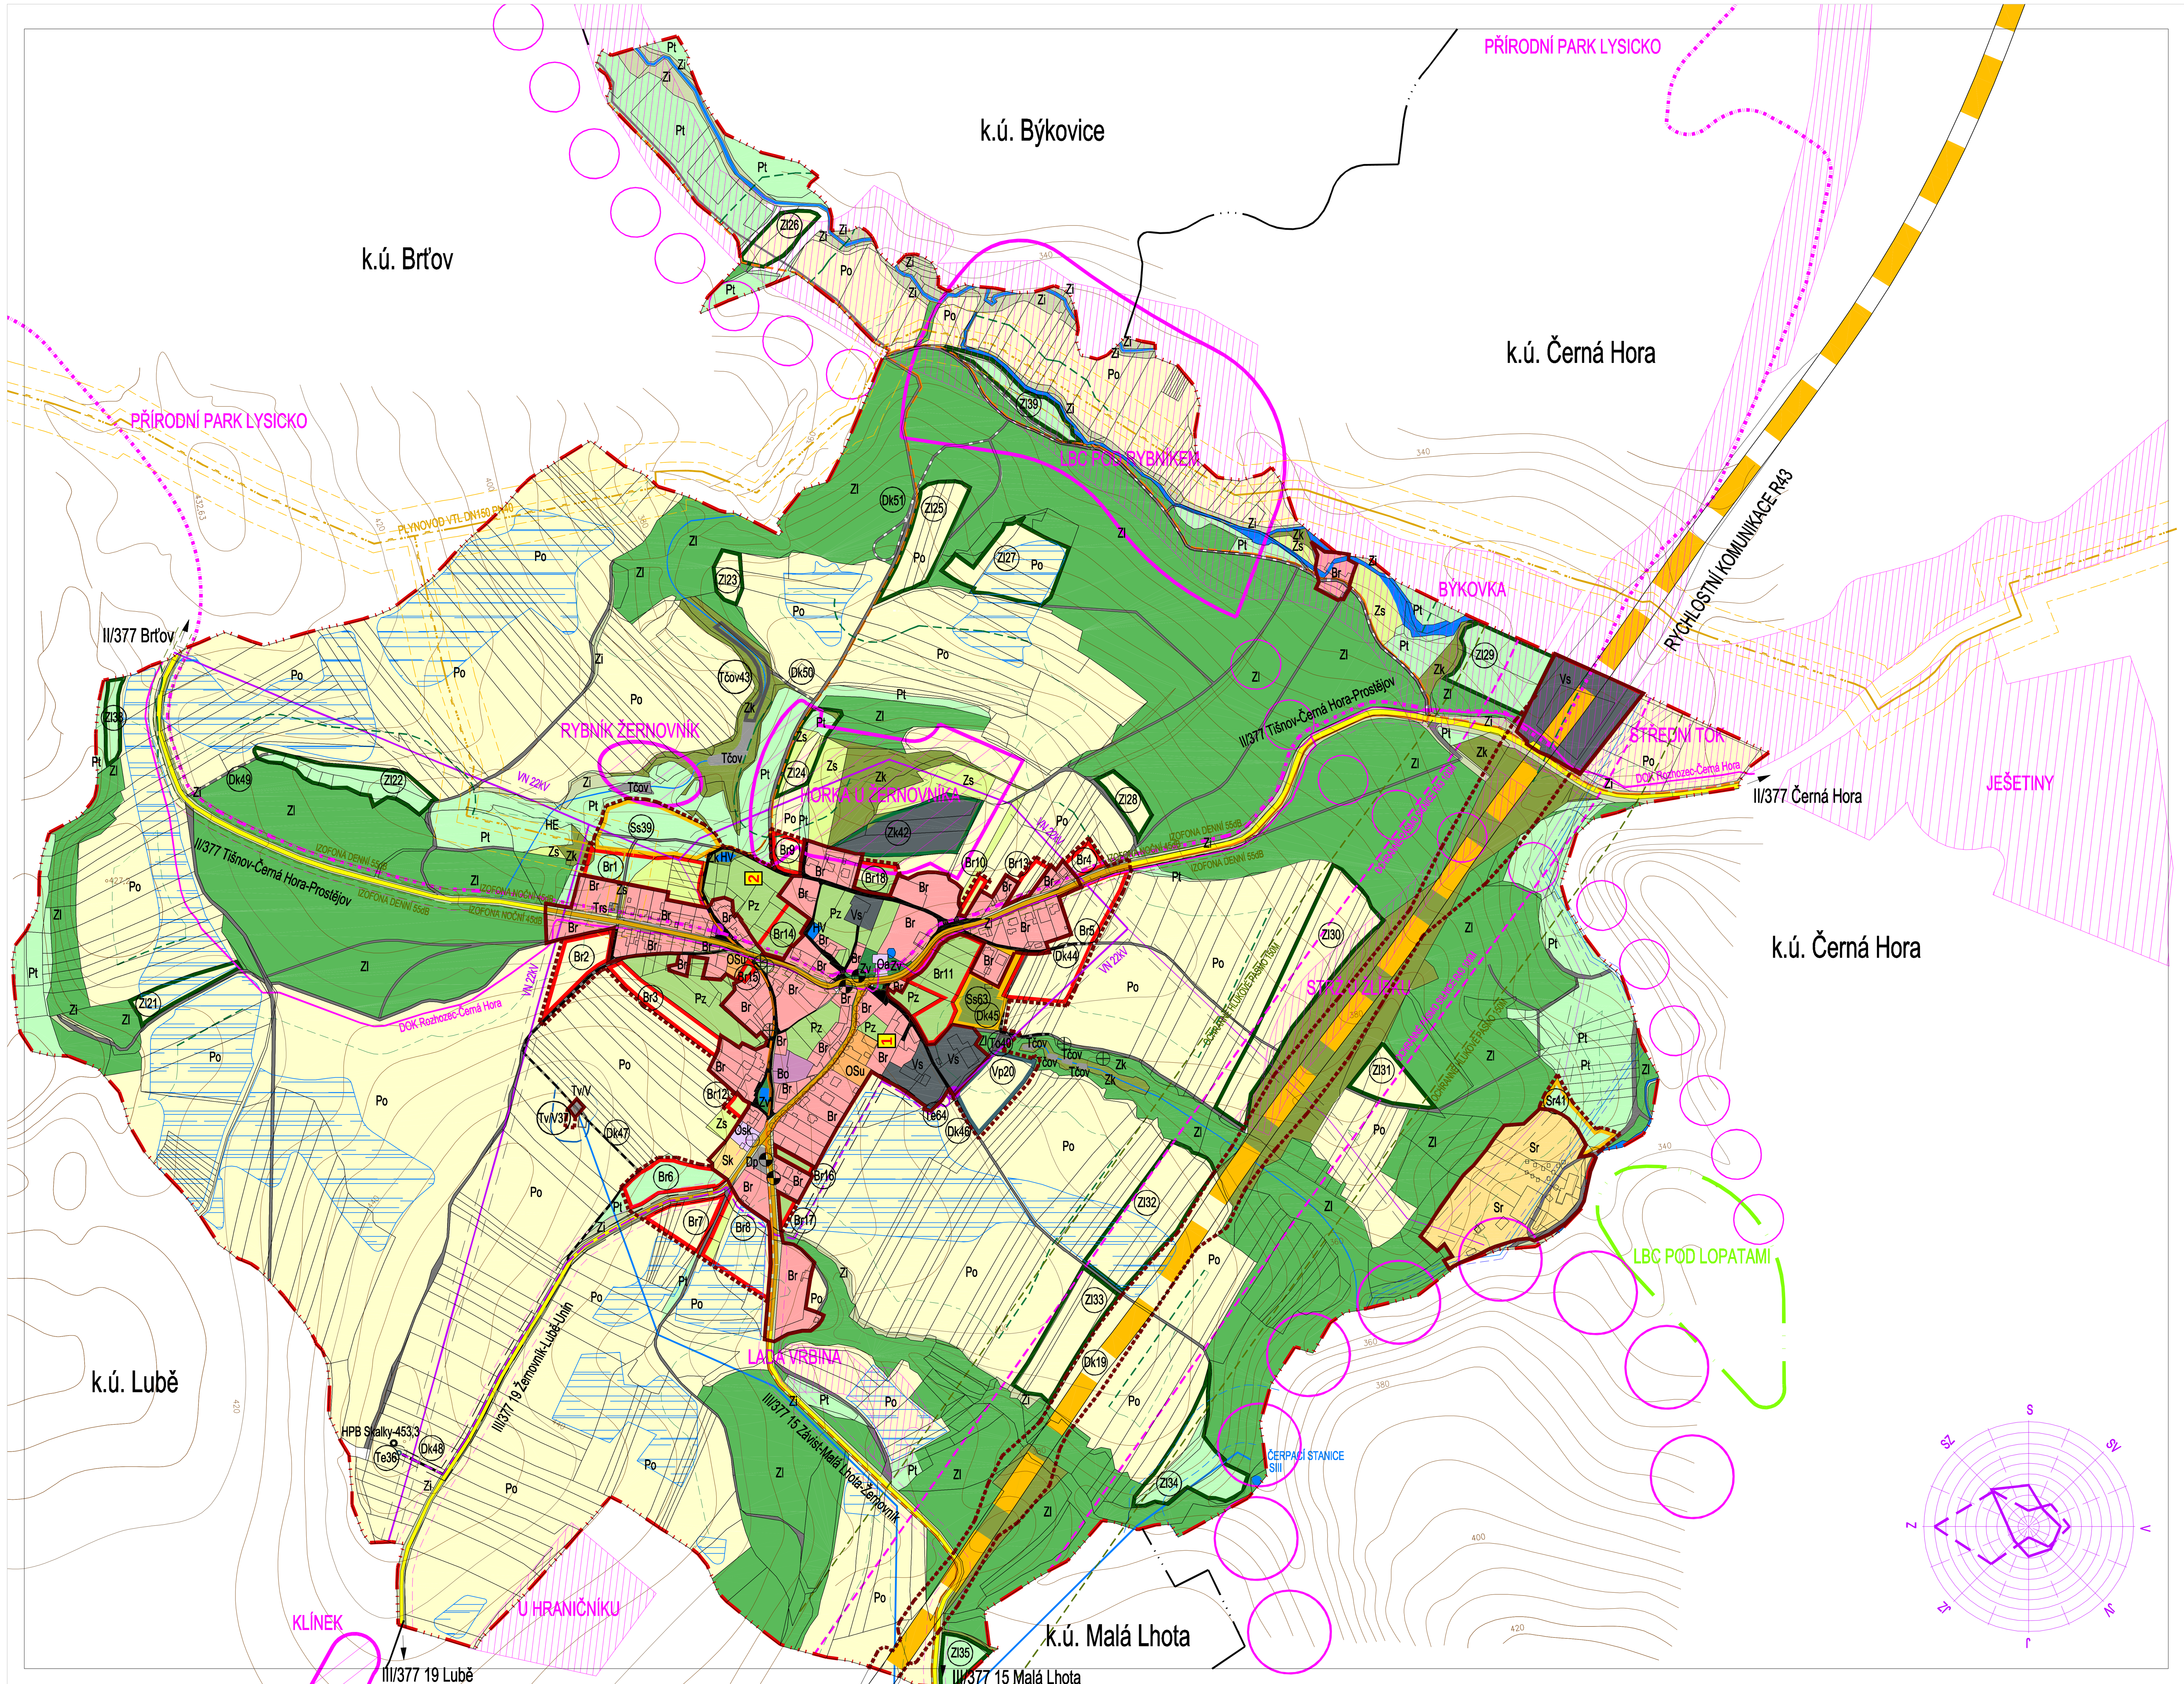

ŽERNOVNÍK – ÚZEMNÍ PLÁN OBCE

FUNKČNÍ VYUŽITÍ ÚZEMÍ:

ÚZEMÍ ZASTAVĚNÉ A ZASTAVITELNÉ

stav | návrh

PLOCHY BYDLENÍ
- Br bydlení v rodinných domech

PLOCHY OBČANSKÉHO VYBAVENÍ
- Oa administrativní zařízení
- Osk zařízení správně-kulturní

PLOCHY SMÍŠENÉ
- Bo smíšené plochy bydlení a občanského vybavení

PLOCHY OBČ. VYBAVENÍ A DROBNÝCH SLUŽEB
- Osu stravovací a ubytovací služby

PLOCHY VÝROBY
- Vp plochy průmyslové výroby
- Vs plochy výrobních služeb

PLOCHY SPORTU A REKREACE
- Ss plochy sportovní
- Sr plochy rekreační
- Sk plochy sportovně-kulturní

PLOCHY VNITROSÍDELNÍ ZELENĚ, VODNÍ PLOCHY
- Zv veřejná zeleň
- Pz plochy zahrad uvnitř obce
- Zi izolační zeleň
- HV vodní plochy, vodní toky v zastavěném území

ÚZEMÍ NEZASTAVĚNÉ A NEZASTAVITELNÉ

stav | návrh

- Zl lesy
- Zk krajinná zeleň
- Pt trvalé travní porosty
- Po orná půda
- Zs samostatné zahrady a sady
- HE vodní plochy, toky v nezast. území

OBSLUHA ÚZEMÍ

stav | návrh

PLOCHY TECHNICKÉHO VYBAVENÍ
- Tv/V plochy tech.vybavení-zásobování vodou
- Tčov plochy tech.vybavení-odkanalizování
- Te plochy tech.vybavení-energetika
- To plochy tech.vybavení-nakládání s odpady
- Trs regulační stanice plynu

stav | návrh

TECHNICKÉ SÍTĚ
- vedení vn
- trafostanice
- vysokotlaký plynovod
- dálkový kabel
- vodovod

Zákresy na ploše katastrálního území sousedních obcí jsou pouze informativní!

PLOCHY DOPRAVY-Dk
- rychlostní silnice včetně silničního tělesa
- silnice II. a III.třídy (funkce dopravně-obslužná)
- místní komunikace (funkce obslužná)
- účelové komunikace (hlavní polní a lesní cesty)
- komunikace pro pěší
- komunikace cyklistické
- autobusové zastávky
- Ds průjezdní úseky silnic II.a III.třídy
- Dp parkoviště

Zákresy na ploše katastrálního území sousedních obcí jsou pouze informativní!

PŘÍRODA A KRAJINA, ÚSES

- hranice Přírodního parku Lysicko
- významný krajinný prvek
- ekologicky významný segment krajiny
- lokální biocentrum funkční
- lokální biocentrum částečně funkční
- lokální biokoridor částečně funkční
- regionální biokoridor částečně funkční

Zákresy na ploše katastrálního území sousedních obcí jsou pouze informativní!

LIMITY VYUŽITÍ ÚZEMÍ

vstupní | výstupní

- ochranné pásmo lesa
- ochranné pásmo komunikace
- ochranné pásmo plynovodu
- ochranné pásmo vedení vn
- ochranné pásmo vodního zdroje
- ochranné pásmo březovského vodovodu
- ochranné pásmo vodojemu
- památný strom
- odvodňované území
- izofony, hlukové pásmo

INFORMATIVNÍ ÚDAJE

- hranice katastrálního území
- hranice současně zastavěného území
- hranice zastavitelného území
- hranice katastrálního území sousedních obcí

POPIS NÁVRHOVÝCH PLOCH

funkční regulace — Zk42 — označení návrhové lokality

číslo návrhové plochy

SCHVALOVACÍ DOLOŽKA

schvalující orgán: Zastupitelstvo obce Žernovník		razítko pořizovatele
datum schválení	číslo usnesení	
pořizovatel	SÚ MěÚ Blansko, odd.RR	
jméno		
funkce		
podpis oprávněné osoby		
projektant	Ing.arch.Michal Kotásek	razítko projektanta
jméno	Ing.arch.Michal Kotásek	
funkce	zodpovědný projektant	
podpis		
stanovisko nadřízeného orgánu územního plánování datum	číslo jednací	

PROJEKTANT	ING.ARCH.MICHAL KOTÁSEK	DATUM	10/2006	územní plán obce ŽERNOVNÍK
VYPRACOVAL	ING.ARCH.PAVLA KOTÁSKOVÁ	FORMÁT	8A4	
ZODPOVĚDNÝ PROJEKTANT	ING.ARCH.MICHAL KOTÁSEK	STUPEŇ	NÁVRH	
POŘIZOVATEL	MĚSTSKÝ ÚŘAD BLANSKO			
ZAKÁZKOVÉ ČÍSLO	U122004	MĚŘÍTKO	1: 5000	hlavní výkres 2