

# MĚSTSKÝ ÚŘAD BLANSKO

odbor stavební úřad

oddělení silničního hospodářství

nám. Svobody 32/3, 678 01 Blansko

pracoviště: nám. Republiky 1316/1, 678 01 Blansko

Správa a údržba silnic Jihomoravského kraje oblast Sever Komenského 1685/2 678 01 Blansko	Sp. zn.: SMBK-35019/2022-SÚ/Sk Čj.: SÚ SH Ozn. - MBK 36027/2022/Sk  Vyřizuje: Mgr. Iveta Skotáková Tel.: 516775731 E-mail: iskotakova@blansko.cz IDDS: ecmb355  Datum: 14.07.2022
--	---

## OPATŘENÍ OBECNÉ POVAHY

Oznámení o návrhu stanovení místní úpravy provozu na pozemní komunikaci  
**Veřejná vyhláška**

Městský úřad Blansko, stavební úřad, oddělení silničního hospodářství, jako příslušný orgán státní správy podle § 124 odst. 6 zákona č. 361/2000 Sb., o provozu na pozemních komunikacích a o změnách některých zákonů, ve znění pozdějších předpisů (dále jen zákon o silničním provozu), ve věcech stanovení místní a přechodné úpravy provozu na pozemních komunikacích - na silnicích II. a III. třídy, na místních komunikacích a na veřejně přístupných účelových komunikacích, zahajuje na základě podnětu ze dne 08.07.2022, který podal žadatel

**Správa a údržba silnic Jihomoravského kraje, příspěvková organizace kraje, IČO: 70932581, Žerotínovo náměstí 449/3, 602 00 Brno**

(dále jen žadatel), řízení o návrhu opatření obecné povahy podle § 171 a násl. části šesté zákona č. 500/2004 Sb., správní řád, ve znění pozdějších předpisů (dále jen správní řád) a podle § 77 odst. 1 písm. c) zákona o silničním provozu, ve věci stanovení nové **místní úpravy provozu na níže uvedené pozemní komunikaci v působnosti ORP Blansko.**

Místní úprava provozu (MÚP) je navržena takto:

**na silnici III/37365** (Křtiny-Račice-Drnovice) – **realizovat** MÚP dle grafického znázornění v situacích (viz příloha), které jsou nedílnou součástí tohoto oznámení o návrhu stanovení místní úpravy provozu

-dle návrhu bude **osazeno** svislé dopravní značení: 3x **B 20a** „Nejvyšší dovolená rychlost“, 2x **B 20b** „Konec nejvyšší dovolené rychlosti“

- dle návrhu bude **vyznačeno** vodorovné dopravní značení: **V 4** „Vodící čára“ (0,125), **V 2b** „Podélná čára přerušovaná“ (1,5/1,5/0,25) a 2x **V 11a** „Zastávka autobusu nebo trolejbusu“/0,125)

- dle návrhu bude **odstraněno** stávající svislé dopravní značení: 2x **A 7a** „Nerovnost vozovky“

- dle návrhu bude **posunuto** svislé dopravní značení: 1x **IJ 4b** „Označnick zastávky“

- dle návrhu bude **umístěno** dopravní zařízení: 1x **bezpečnostní odrazové zrcadlo**

Důvodem navrhované MÚP je zajištění jasného dopravního režimu po provedení rekonstrukce silnice III/37365 rámci stavby „III/37365, III/37367 Křtiny-Březina“.

Návrh opatření obecné povahy byl projednán dle ust. § 77 odst. 2 písm. b) zákona o silničním provozu a dle § 172 odst. 1 správního řádu s dotčeným orgánem, kterým je Policie ČR, Krajské ředitelství policie Jihomoravského kraje, Územní odbor Blansko, Dopravní inspektorát Blansko, Bezručova 1895/31, 678 01 Blansko (dále jen PČR-DI Blansko) – jejich písemné vyjádření vydané dne 15.06.2022 pod čj. KRPB-117343-2/ČJ-2022-060106 je podkladem řízení.

V souladu s dikcí § 172 odst. 4 správního řádu může k předmětnému návrhu stanovení MÚP na dotčené silnici III/37365 kdokoliv, jehož práva, povinnosti nebo zájmy mohou být tímto opatřením obecné povahy přímo dotčeny, uplatnit u Městského úřadu Blansko písemné připomínky. V souladu s dikcí § 172 odst. 5 správního řádu mohou k předmětnému návrhu stanovení MÚP na dotčené pozemní komunikaci vlastníci nemovitostí, jejichž práva, povinnosti nebo zájmy související s výkonem vlastnického práva mohou být tímto opatřením obecné povahy přímo dotčeny, podat proti návrhu k Městskému úřadu Blansko písemné odůvodněné námítky.

Návrh stanovení MÚP na dotčené silnici III/37365 se přímo dotýká zájmů žadatele a vlastníka dotčené místní komunikace, kterým je Správa a údržba silnic Jihomoravského kraje, příspěvková organizace kraje, IČO: 70932581, Žerotínovo náměstí 449/3, 602 00 Brno, oblast Sever, Komenského 1685/2, 678 01 Blansko, dále vlastníků nemovitostí sousedících s předmětnou pozemní komunikací a také kteréhokoliv účastníka silničního provozu, jehož práva, povinnosti nebo zájmy mohou být tímto opatřením obecné povahy přímo dotčeny.

Městský úřad Blansko, stavební úřad, oddělení silničního hospodářství podle § 172 odst. 1 správního řádu

### **vyzývá**

dotčené osoby, aby k návrhu stanovení MÚP na výše uvedené silnici III/37365 podávaly písemné připomínky nebo písemné odůvodněné námítky doručením Městskému úřadu Blansko ve lhůtě do 30 dnů ode dne jeho zveřejnění. Lhůta k podání písemných připomínek je správním orgánem stanovena v souladu s dikcí § 174 odst. 1 správního řádu za podmínek definovaných v § 39 správního řádu a lhůta k podání písemných odůvodněných námitek je stanovena v ustanovení § 172 odst. 5 správního řádu.

### **Odůvodnění:**

Městský úřad Blansko, stavební úřad, oddělení silničního hospodářství, jako příslušný orgán státní správy, obdržel dne 08.07.2022 podnět výše uvedeného žadatele o stanovení MÚP na výše uvedené silnici III/37365 (usnesením č.j. SLP-OV/66844-22/HAS byl postoupen Městským úřadem Šlapanice, z důvodu nepříslušnosti), ke kterému žadatel doložil jednoduché grafické návrhy umístění požadované MÚP. S celým obsahem projektu a podklady se lze seznámit v úřední dny v kanceláři Městského úřadu Blansko, odboru stavební úřad, oddělení silničního hospodářství. Důvodem ke stanovení navrhované MÚP je zajištění jasného dopravního režimu po provedení rekonstrukce silnice III/37365 rámci stavby „III/37365, III/37367 Křtiny-Březina“.

Městský úřad Blansko, odbor stavební úřad, oddělení silničního hospodářství, jako příslušný orgán státní správy, podle § 124 odst. 6 zákona o silničním provozu ve věcech stanovení místní a přechodné úpravy provozu na pozemních komunikacích - na silnicích II. a III. tříd, na místních komunikacích a na veřejně přístupných účelových komunikacích, projednal návrh stanovení MÚP na výše uvedených pozemních komunikacích v Blansku s dotčeným orgánem, kterým je PČR-DI Blansko (jejich stanovisko označené č.j. KRPB-117343-2/ČJ-2022-060106 ze dne 15.06.2022 je součástí spisu).

V souladu s dikcí § 172 odst. 1 správního řádu doručuje Městský úřad Blansko toto oznámení o návrhu opatření obecné povahy dotčeným osobám veřejnou vyhláškou.

Doručení veřejnou vyhláškou bude provedeno v souladu s ustanovením § 25 správního řádu tak, že se písemnost vyvěsí na úřední desce Městského úřadu Blansko a současně bude zveřejněna způsobem umožňujícím dálkový přístup.

Patnáctým dnem po vyvěšení bude písemnost považována za doručenou. Den doručení je dnem zveřejnění předmětného návrhu stanovení MÚP na silnici III/37365.

Ing. Petra Reisiglová  
vedoucí stavebního úřadu

Tato písemnost bude vyvěšena po dobu **30 dnů** na úřední desce Městského úřadu Blansko. Bude zveřejněna též způsobem umožňujícím dálkový přístup, a to na [www.blansko.cz](http://www.blansko.cz).

---

Vyvěšeno dne	15 -07- 2022
Sejmuto dne	.....
Zveřejněno způsobem umožňujícím dálkový přístup dne	...15 -07- 2022

Razítko a podpis orgánu,  
který potvrzuje vyvěšení a sejmutí písemnosti :

---

**Příloha:** návrh MÚP - 3x situace

**Obdrží:**

**Žadatelé** (doručenky)

1. Správa a údržba silnic Jihomoravského kraje, příspěvková organizace kraje, oblast Sever, IDDS: k3nk8e7  
sídlo: Žerotínovo náměstí č.p. 449/3, 602 00 Brno

**Dotčené orgány** (doručenky)

2. Krajské ředitelství policie Jihomoravského kraje, Městské ředitelství policie Brno, IDDS: jydaí6g  
sídlo: Kounicova č.p. 687/24, Veveří, 602 00 Brno


**Na vědomí** (obyčejně)

3. Městský úřad Blansko, odbor hospodářské správy, nám. Svobody č.p. 32/3, 678 24 Blansko  
*-k vyvěšení na úřední desce a způsobem umožňujícím dálkový přístup na dobu nejméně 30 dnů a se žádostí o zpětné zaslání potvrzeného vyvěšení po uvedenou dobu; vyvěšení pod názvem „Návrh stanovení MÚP na silnici III/37365 - po provedení její rekonstrukce)*

4. Ostatní dotčené osoby dle ust. § 173 odst. 1 správního řádu  
*-v souladu s dikcí § 173 odst. 1 správního řádu doručuje Městský úřad Blansko toto opatření obecné povahy dotčeným osobám veřejnou vyhláškou*

**SITUACE DOPRAVNÍHO ZNAČENÍ 1:500**

2. stavba, část 2

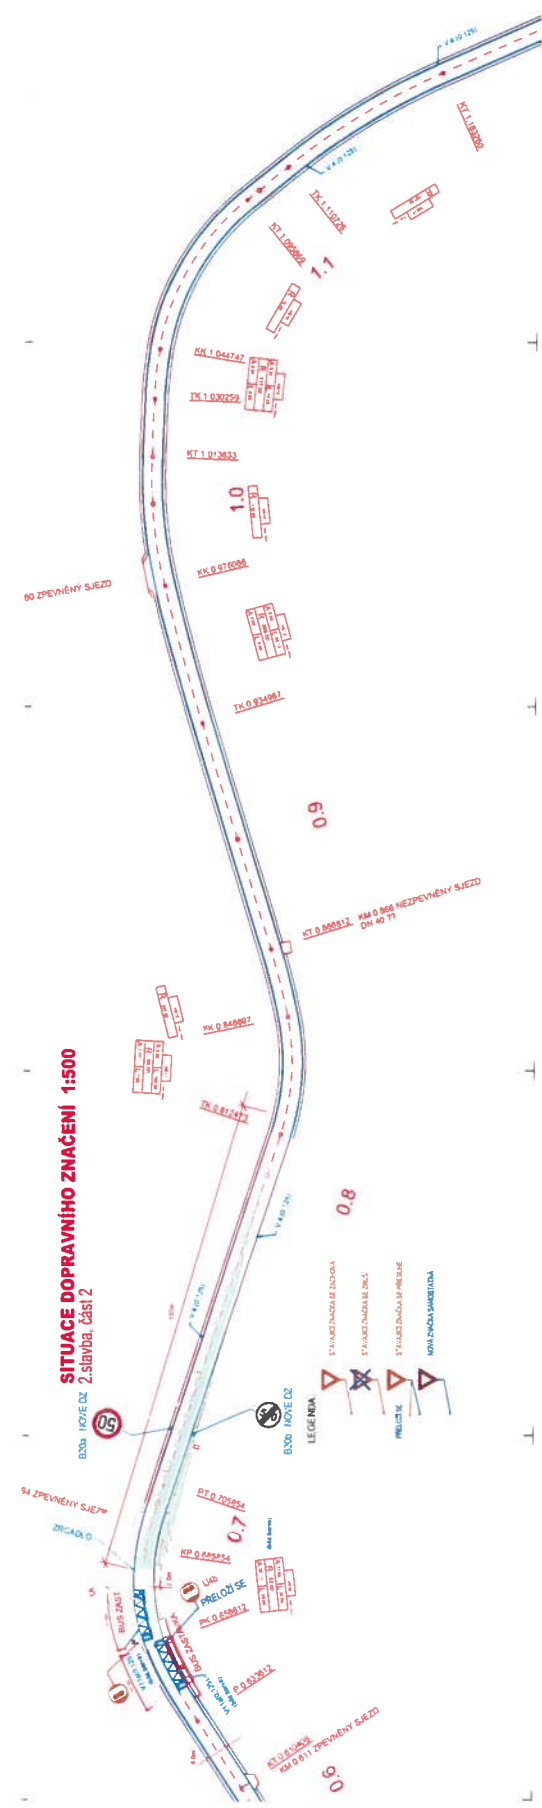





# SITUACE DOPRAVNÍHO ZNAČENÍ 1:500 2. stavba, část 3

### LEGENDA:

- STAVAJÍCÍ ZNAČKA SE ZACHOVÁ
- STAVAJÍCÍ ZNAČKA SE ZRUŠÍ
- PRELOŽÍ SE
- NOVÁ ZNAČKA SAMOSTATNĚ

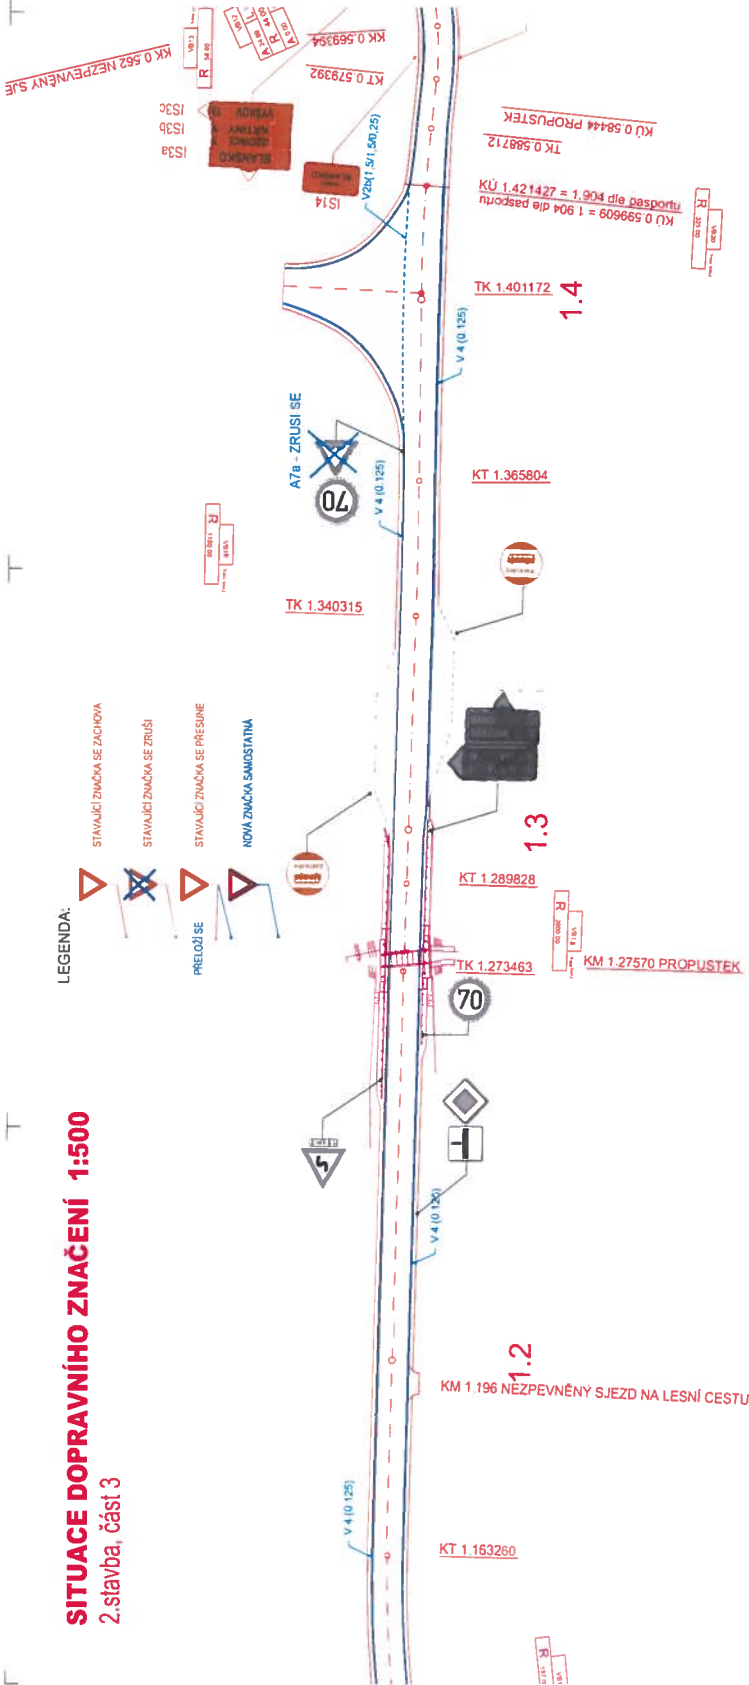

OBJEDAVATEL

Správa a údržba silnic Jihomoravského kraje,  
příspěvková organizace ústí, Zámkového náměstí 5, 602 02 Brno

Litio Plan, s.r.o.,  
Sokolovská 29, 602 00 Brno

JKP	Ing. František Kolářský	JKP	Km	#dokument
Autor projektu	Ing. František Kolářský	Stavba	I. AJ	I. AJ
Verifikoval	Ing. Karel Havránek	Úroveň	07/2022	07/2022
Název stavby	Ing. Tomáš Janda	Číslo projektu	AT. 32	AT. 32
		Uchváze	1.500	1.500
		C. číslo	TDZ	7.3

III/37365 37367 KŘTINY - BŘEZINA

REKONSTRUKCE SILNICE III/37367

Dopravní značení - 2. stavba, část 3

C. číslo	SO 102	TDZ	7.3
L-13-068-000	SO 102	TDZ	7.3