

MĚSTSKÝ ÚŘAD BLANSKO

odbor stavební úřad

oddělení silničního hospodářství

nám. Svobody 32/3, 678 01 Blansko

pracoviště: nám. Republiky 1316/1, 678 01 Blansko

Obec Bukovina
Bukovina 31
679 05 Křtiny

Sp. zn.: SMBK-48327/2022-SÚ/Sk
Čj.: SÚ SH Ozn. - MBK 55591/2022/Sk

Vyřizuje: Mgr. Iveta Skotáková
Tel.: 516775731
E-mail: iskotakova@blansko.cz
IDDS: ecmb355

Datum: 08.11.2022

OPATŘENÍ OBECNÉ POVAHY

Oznámení o návrhu stanovení místní úpravy provozu na pozemních komunikacích
Veřejná vyhláška

Městský úřad Blansko, stavební úřad, oddělení silničního hospodářství, jako příslušný orgán státní správy podle § 124 odst. 6 zákona č. 361/2000 Sb., o provozu na pozemních komunikacích a o změnách některých zákonů, ve znění pozdějších předpisů (dále jen zákon o silničním provozu), ve věcech stanovení místní a přechodné úpravy provozu na pozemních komunikacích - na silnicích II. a III. třídy, na místních komunikacích a na veřejně přístupných účelových komunikacích, zahajuje na základě podnětu ze dne 26.09.2022, který podal žadatel

obec Bukovina, IČO: 00532096, Bukovina 31, 679 05 Křtiny

(dále jen žadatel), řízení o návrhu opatření obecné povahy podle § 171 a násl. části šesté zákona č. 500/2004 Sb., správní řád, ve znění pozdějších předpisů (dále jen správní řád) a podle § 77 odst. 1 písm. c) zákona o silničním provozu, ve věci stanovení nové **místní úpravy provozu na níže uvedených pozemních komunikacích v obci Bukovina**

Místní úprava provozu (MÚP) je navržena takto:

na silnici III/37365 (Křtiny-Račice-Drnovice) – **osadit** 1 kus svislého dopravního značení **P 2 „Hlavní pozemní komunikace“**, a to ve směru jízdy od Bukovinky, před vyústěním místní komunikace (MK) „Na Klevetnici“

na MK (na pozemku parc.č. 1060/22 v k.ú. Bukovina) „Na Klevetnici“ – **osadit** 1 kus svislého dopravního značení **IP 4b „Jednosměrný provoz“** - v místě jejího odbočení ze silnice III/37365 a dále 1 kus svislého dopravního značení **B 2 „Zákaz vjezdu všech vozidel“** - v opačném směru jízdy

-dopravní značení bude umístěno dle přiložené situace (viz příloha), která je nedílnou součástí tohoto návrhu MÚP

Důvodem navrhované MÚP je zajištění jednosměrného dopravního režimu po provedené rekonstrukci dotčené MK „Na Klevetnici“ (vzhledem k šířce předmětné MK) a doplnění chybějícího dopravního značení na silnici III/37365.

Návrh opatření obecné povahy byl projednán dle ust. § 77 odst. 2 písm. b) zákona o silničním provozu a dle § 172 odst. 1 správního řádu s dotčeným orgánem, kterým je Policie ČR, Krajské ředitelství policie Jihomoravského kraje, Územní odbor Blansko, Dopravní inspektorát Blansko, Bezručova 1895/31, 678 01 Blansko (dále jen PČR-DI Blansko) – jejich písemné vyjádření vydané dne 17.06.2022 pod čj. KRPB-124132-2/ČJ-2022-060106 je podkladem řízení.

V souladu s dikcí § 172 odst. 4 správního řádu může k předmětnému návrhu stanovení MÚP na dotčené silnici III/37365 a na MK kdokoliv, jehož práva, povinnosti nebo zájmy mohou být tímto opatřením obecné povahy přímo dotčeny, uplatnit u Městského úřadu Blansko písemné

připomínky. V souladu s dikcí § 172 odst. 5 správního řádu mohou k předmětnému návrhu stanovení MÚP na dotčených pozemních komunikacích vlastníci nemovitostí, jejichž práva, povinnosti nebo zájmy související s výkonem vlastnického práva mohou být tímto opatřením obecné povahy přímo dotčeny, podat proti návrhu k Městskému úřadu Blansko písemné odůvodněné námítky.

Návrh stanovení MÚP na uvedené MK a na silnici III/37365 se přímo dotýká zájmů žadatele a vlastníka dotčené MK i vlastníka, resp. správce dotčené silnice, kterým je Správa a údržba silnic Jihomoravského kraje, příspěvková organizace kraje, IČO: 70932581, Žerotínovo náměstí 449/3, 602 00 Brno, oblast Sever, Komenského 1685/2, 678 01 Blansko, dále vlastníků nemovitostí sousedících s předmětnými pozemními komunikacemi a také kteréhokoliv účastníka silničního provozu, jehož práva, povinnosti nebo zájmy mohou být tímto opatřením obecné povahy přímo dotčeny.

Městský úřad Blansko, stavební úřad, oddělení silničního hospodářství podle § 172 odst. 1 správního řádu

vyzývá

dotčené osoby, aby k návrhu stanovení MÚP na výše uvedené silnici III/37365 a na MK v obci Bukovina podávaly písemné připomínky nebo písemné odůvodněné námítky doručením Městskému úřadu Blansko ve lhůtě do 30 dnů ode dne jeho zveřejnění. Lhůta k podání písemných připomínek je správním orgánem stanovena v souladu s dikcí § 174 odst. 1 správního řádu za podmínek definovaných v § 39 správního řádu a lhůta k podání písemných odůvodněných námitek je stanovena v ustanovení § 172 odst. 5 správního řádu.

Odůvodnění:

Městský úřad Blansko, stavební úřad, oddělení silničního hospodářství, jako příslušný orgán státní správy, obdržel dne 26.09.2022 podnět výše uvedeného žadatele o stanovení MÚP na silnici III/37365 a na MK v obci Bukovina, ke kterému žadatel doložil jednoduchý grafický návrh umístění požadované MÚP. S celým obsahem projektu a podklady se lze seznámit v úřední dny v kanceláři Městského úřadu Blansko, odboru stavební úřad, oddělení silničního hospodářství. Důvodem navrhované MÚP je zajištění jednosměrného dopravního režimu po provedené rekonstrukci dotčené MK „Na Klevetnici“ (vzhledem k šířce předmětné MK) a doplnění chybějícího dopravního značení na silnici III/37365.

Městský úřad Blansko, odbor stavební úřad, oddělení silničního hospodářství, jako příslušný orgán státní správy, podle § 124 odst. 6 zákona o silničním provozu ve věcech stanovení místní a přechodné úpravy provozu na pozemních komunikacích - na silnicích II. a III. tříd, na místních komunikacích a na veřejně přístupných účelových komunikacích, projednal návrh stanovení MÚP na výše uvedených pozemních komunikacích v obci Bukovina s dotčeným orgánem, kterým je PČR-DI Blansko (jejich stanovisko označené č.j. KRPB-124132-2/ČJ-2022-060106 ze dne 17.06.2022 je součástí spisu) a nemá k podanému návrhu MÚP žádné připomínky.

V souladu s dikcí § 172 odst. 1 správního řádu doručuje Městský úřad Blansko toto oznámení o návrhu opatření obecné povahy dotčeným osobám veřejnou vyhláškou.

Doručení veřejnou vyhláškou bude provedeno v souladu s ustanovením § 25 správního řádu tak, že se písemnost vyvěsí na úřední desce Městského úřadu Blansko i Obecního úřadu Bukovina a současně bude zveřejněna způsobem umožňujícím dálkový přístup.

Patnáctým dnem po vyvěšení bude písemnost považována za doručenou. Den doručení je dnem zveřejnění předmětného návrhu stanovení MÚP na silnici III/37365 a na MK v obci Bukovina.

Ing. Petra Reisiglová
vedoucí stavebního úřadu

Příloha: návrh MÚP

Tato písemnost bude vyvěšena po dobu **30 dnů** na úřední desce Městského úřadu Blansko a Obecního úřadu Bukovina. Bude zveřejněna též způsobem umožňujícím dálkový přístup.

Vyvěšeno dne

Sejmuto dne

Zveřejněno způsobem umožňujícím dálkový přístup dne

Razítko a podpis orgánu,
který potvrzuje vyvěšení a sejmutí písemnosti :

Obdrží:**Žadatelé** (doručenky)

1. obec Bukovina, IDDS: bmeazxd

sídlo: Bukovina č.p. 31, 679 05 Křtiny

-k vyvěšení na úřední desce a způsobem umožňujícím dálkový přístup na dobu nejméně 30 dnů a se žádostí o zpětné zaslání potvrzení o vyvěšení po uvedené době; vyvěšení pod názvem „Návrh stanovení MÚP na silnici III/37365 a na MK v obci Bukovina - po provedení rekonstrukce MK“

Ostatní účastníci řízení (doručenky)

2. Správa a údržba silnic Jihomoravského kraje, příspěvková organizace kraje, oblast Sever, IDDS: k3nk8e7

sídlo: Žerotínovo náměstí č.p. 449/3, 602 00 Brno

Dotčené orgány (doručenky)

3. Krajské ředitelství policie Jihomoravského kraje, územní odbor Blansko, dopravní inspektorát, IDDS: jydai6g

sídlo: Kounicova č.p. 687/24, Veverí, 602 00 Brno


Na vědomí (obyčejně)

4. Městský úřad Blansko, odbor hospodářské správy, nám. Svobody č.p. 32/3, 678 24 Blansko

-k vyvěšení na úřední desce a způsobem umožňujícím dálkový přístup na dobu nejméně 30 dnů a se žádostí o zpětné zaslání potvrzení o vyvěšení po uvedené době; vyvěšení pod názvem „Návrh stanovení MÚP na silnici III/37365 a na MK v obci Bukovina - po provedení rekonstrukce MK“

5. Ostatní dotčené osoby dle ust. § 173 odst. 1 správního řádu

-v souladu s dikcí § 173 odst. 1 správního řádu doručuje Městský úřad Blansko toto opatření obecné povahy dotčeným osobám veřejnou vyhláškou

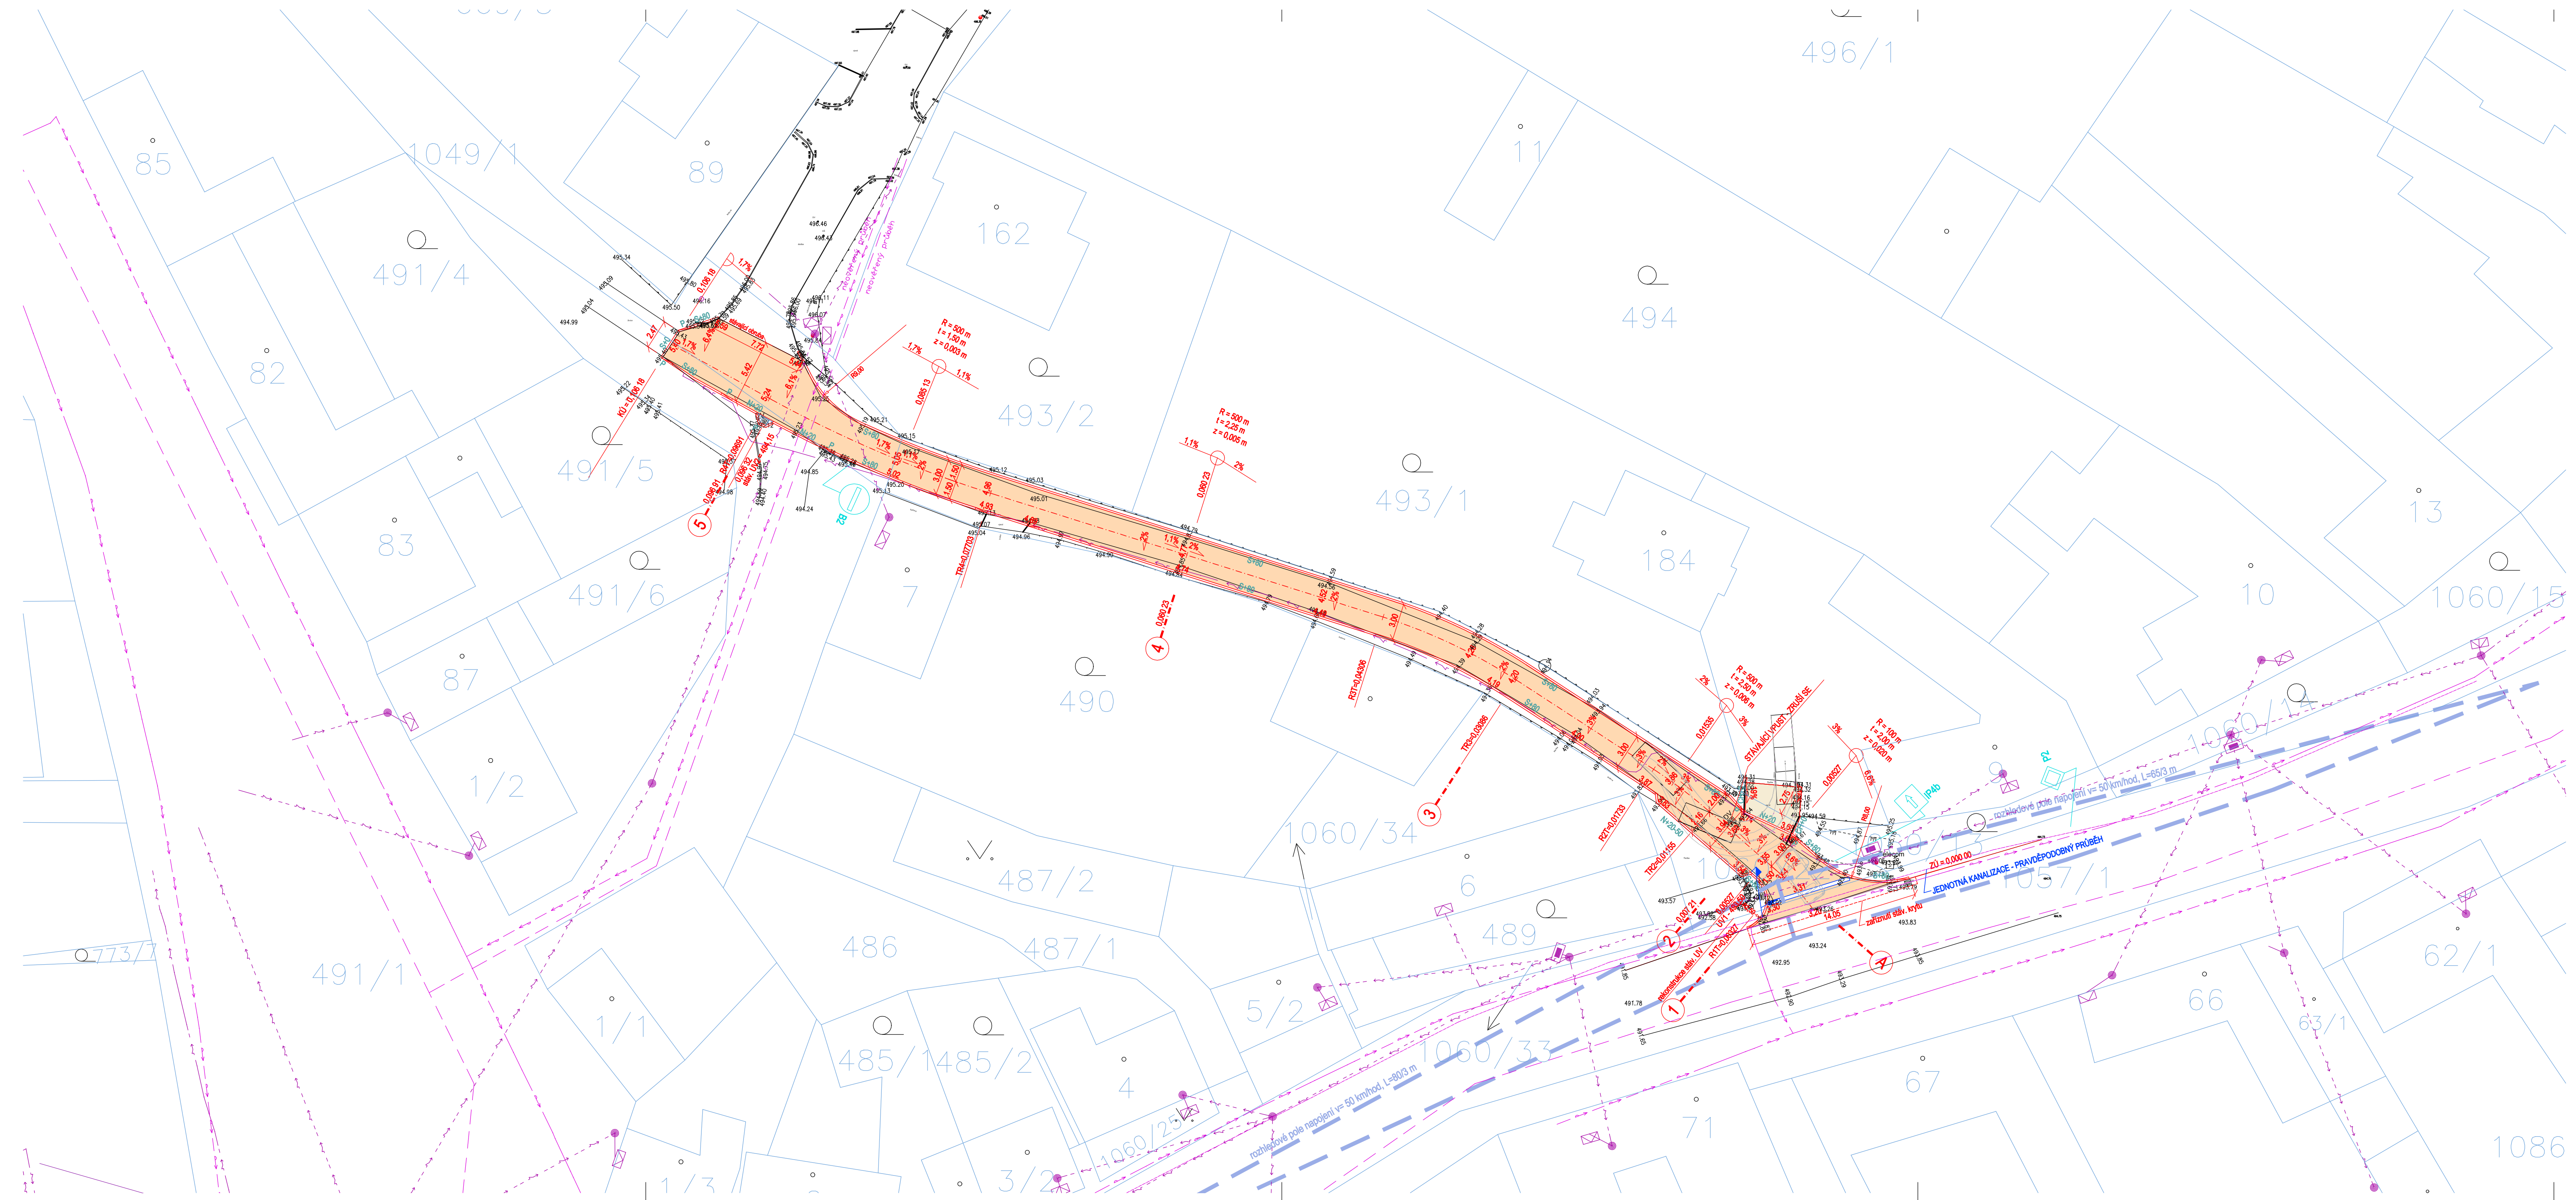

POZNÁMKA K TRASE KABELU NN V MAJETKU SPOL. E.ON:
 NOVOU KOMUNIKACI NELZE Z PROSTOROVÝCH DŮVODŮ UMÍSTIT MIMO TRASU PODZEMNÍHO VEDENÍ NN - ŠÍŘKA PROSTORU JE 4,0 M, ŠÍŘKA KOMUNIKACE 3,0 M. KABEL NN JE ULOŽEN V CHRÁNICCE, PŘI VÝSTAVBĚ ZŮSTANE ZACHOVÁNA STÁVAJÍCÍ ÚROVEŇ NIVELETY KOMUNIKACE.
 V PŘÍPADĚ OPRAVY NEBO PORUCHY NA KABELU NEMUSÍ BÝT KOMUNIKACE UVÁDĚNA DO PŮVODNÍHO STAVU!

- LEGENDA ÚPRAVY PLOCH:**
- VOZOVKA S KRYTEM Z ASFALT. BETONU
 - VJEZD S KRYTEM Z BET. DLAŽBY TL. 80 MM
 - DLAŽBA Z KAMENNÉ KOSTKY – ZÁLIV ULIČNÍ VPUSTI
 - NOVĚ NAVRŽENÉ DOPRAVNÍ ZNAČENÍ
 - VLEČNÁ KŘIVKA OSOBNÍHO VOZIDLA

- NADZEMNÍ VEDENÍ NN
- HRANICE PARCEL

- LEGENDA OSAZENÍ OBRUBNÍKŮ**
- S+80 SILNIČNÍ OBRUBNÍK ABO 2-15 PŘEVÝŠENÝ O 80 MM
 - N+20 NÁJEZDOVÝ OBRUBNÍK PŘEVÝŠENÝ 20 MM
 - N+50 NÁJEZDOVÝ OBRUBNÍK PŘEVÝŠENÝ 20-50 MM
 - P PŘECHODOVÝ OBRUBNÍK
 - CH+0 CHODNÍKOVÝ OBRUBNÍK ABO 13-10 ZAPUŠTĚNÝ

POZN.: TRASY INŽENÝRSKÝCH SÍTÍ JSOU ZAKRESLENY V KOORDINAČNÍ SITUACI. PŘED ZAHÁJENÍM ZEMNÍCH PRACÍ JE NUTNO VEŠKERÉ PODZEMNÍ INŽ SÍTĚ VYTÝČIT PŘÍMO NA STAVENISTI JEJICH SPRÁVCI!!!

Souřadný systém: S-JTSK
 Výškový systém: Bpvn

Vedoucí projektant	Ing. Jiří Matula	matula PROJEKCE DOPRAVNÍCH STAVEB ŠUMAVSKÁ 15, 602 00 BRNO tel., fax 541 235 048 email: matula@matula.biz
Zodpovědný projektant		
Vypracoval	Ing. Jiří Matula	
Investor	Obec Bukovina	
BUKOVINA – MÍSTNÍ KOMUNIKACE NA KLEVNĚNICI		Formát 10 A4
		Datum 02/2021
		Stupeň DŮR + DSP
D. KOMUNIKACE		
SITUACE DOPRAVNÍHO ŘEŠENÍ		měřítko 1:250
		č. výkresu C.2

