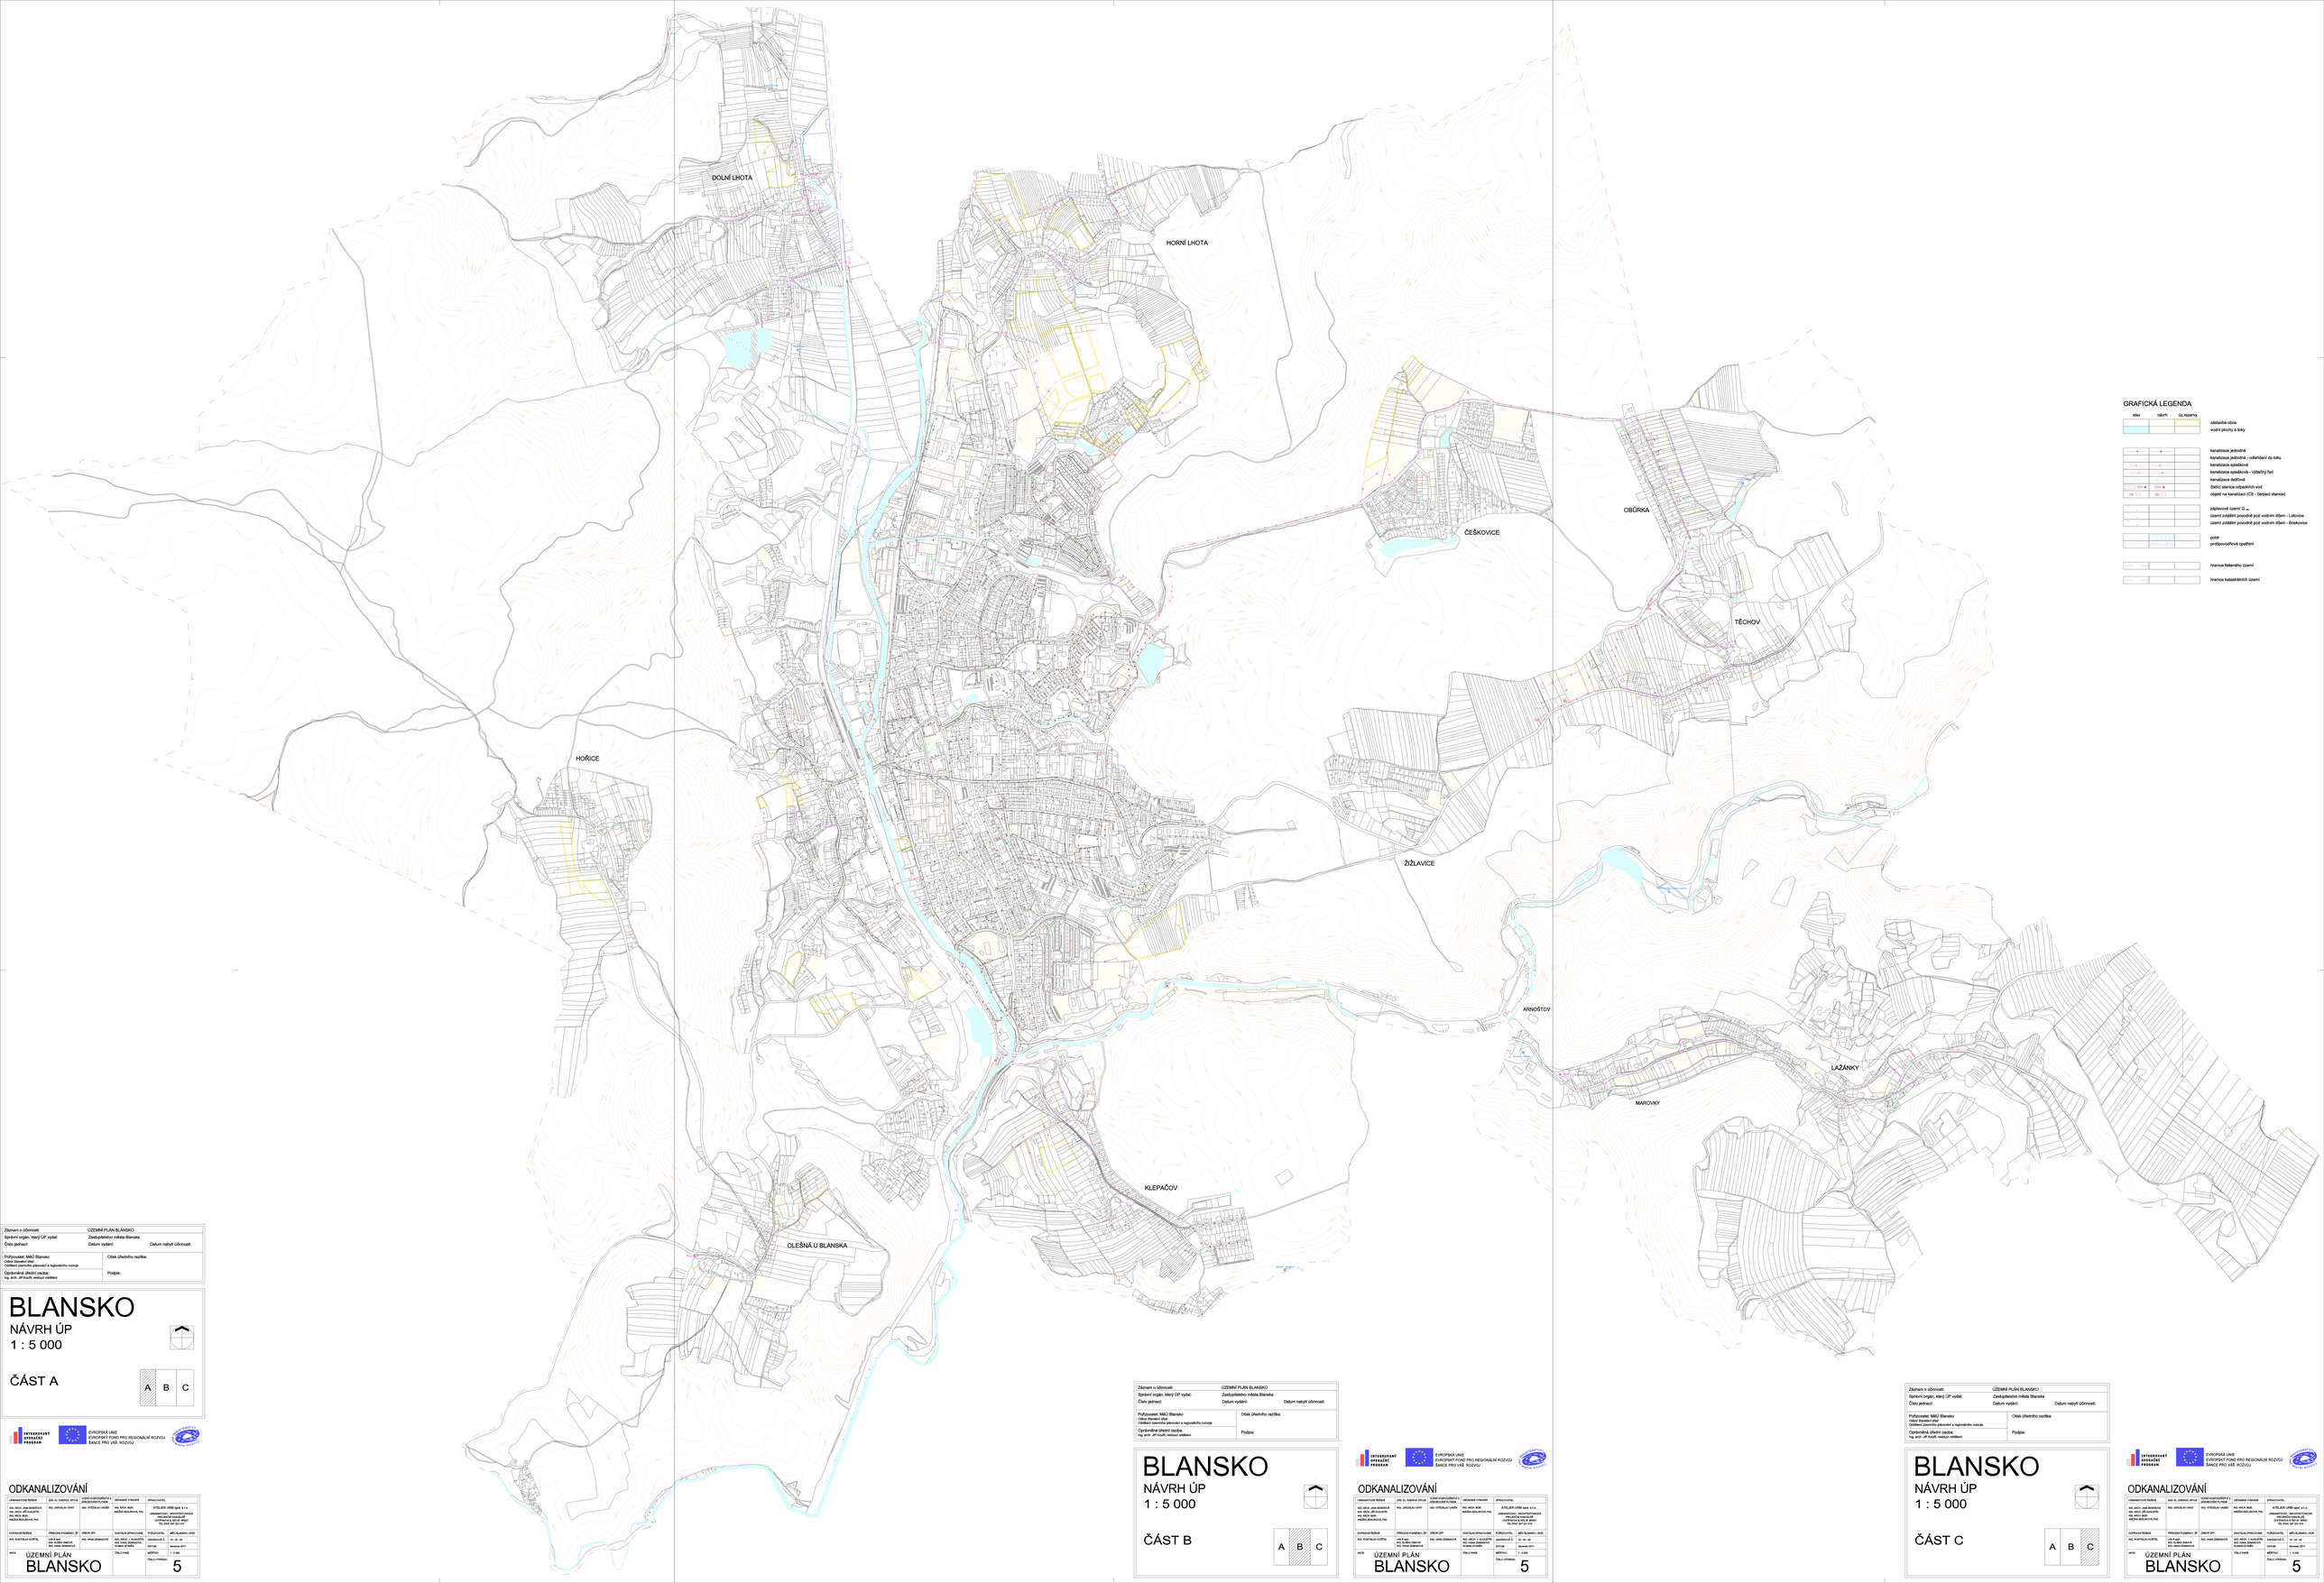

GRAFICKÁ LEGENDA

stav	návrh	úz.rezervy	
			zástavba obce vodní plochy a toky
			kanalizace jednotná kanalizace jednotná - odlehčení do toku kanalizace splaškové kanalizace splaškové - výtlačný řad kanalizace dešťové čistírna stanice odpadních vod objekt na kanalizaci (CS - čerpací stanice)
			záplavové území Q_{100} území zvláštní povodně pod vodním dílem - Letovice území zvláštní povodně pod vodním dílem - Boskovice
			polder protipovodňová opatření
			hranice řešeného území
			hranice katastrálních území

Záznam o účinnosti:	ÚZEMNÍ PLÁN BLANSKO
Správní orgán, který ÚP vydal:	Zastupitelstvo města Blanska
Číslo jednací:	Datum vydání: Datum nabytí účinnosti:
Pořizovatel: MěÚ Blansko Odbor Stavební úřad Oddělení územního plánování a regionálního rozvoje	Otisk úředního razítka:
Oprávněná úřední osoba: Ing. arch. Jiří Kroufl, vedoucí oddělení	Podpis:

BLANSKO
NÁVRH ÚP
1 : 5 000

ČÁST A

A B C

INTEGROVANÝ OPERAČNÍ PROGRAM

EVROPSKÁ UNIE
EVROPSKÝ FOND PRO REGIONÁLNÍ ROZVOJ
ŠANCE PRO VAŠ ROZVOJ

MINISTERSTVO PRO MÍSTNÍ ROZVOJ ČR

ODKANALIZOVÁNÍ

URBANISTICKÉ ŘEŠENÍ	ZPR. ZL. ENERGIE, SPOJ.S.	VEDOUCÍ KOORDINÁTOR A ZODPOVĚDNÝ PROJEKT	DEŇOVÉ PRŮMYSL	(PRACOVIŠTĚ)
ING. ARCH. JAN BASELICA ING. ARCH. ZDENĚK KOUTNÝ ING. ARCH. JIŘÍ MEŠÍN BEDŘICH, PHD.	ING. JAROSLAV OPAT	ING. VÍTĚZSLAV VAMĚŘ	ING. ARCH. MGR. MEŠÍN BEDŘICH, PHD.	ATELIER LPRB spol. s r.o. URBANISTICKÁ, ARCHITEKTONICKÁ A DOPRAVNÍ ATELIÉR CHOPINOVA 6, 602 00 BRNO TEL./FAX: 547 22 145
SUPRAVIZNÝ ŘEŠITEL	PŘEDCHOZÍ POBAMAT.- ZP	ZNOVA ZPP	ODOTTALE SPRACOVAL	POŘIZOVATEL	MĚSTO BLANSKO, OUOR
ING. RUDTOLA HUŠTÁL	CSV S.R.O. ING. ARCH. JAN BASELICA ING. VIERA ZEMANICKÁ	ING. VIERA ZEMANICKÁ	ING. ARCH. J. BUSZKOTA ING. ARCH. MGR. RUSNÁ OTAKÁR	DATUM: Březen 2011	Nr. 06 - 04
MĚŘ.	ÚZEMNÍ PLÁN		CÍSLO PARÉ	MĚŘÍTKO: 1 : 5 000	
	BLANSKO			ČÍSLO VÝKRESU: 5	

Záznam o účinnosti:	ÚZEMNÍ PLÁN BLANSKO
Správní orgán, který ÚP vydal:	Zastupitelstvo města Blanska
Číslo jednací:	Datum vydání: Datum nabytí účinnosti:
Pořizovatel: MěÚ Blansko Odbor Stavební úřad Oddělení územního plánování a regionálního rozvoje	Otisk úředního razítka:
Oprávněná úřední osoba: Ing. arch. Jiří Kroufl, vedoucí oddělení	Podpis:

BLANSKO
NÁVRH ÚP
1 : 5 000

ČÁST B

A B C

INTEGROVANÝ OPERAČNÍ PROGRAM

EVROPSKÁ UNIE
EVROPSKÝ FOND PRO REGIONÁLNÍ ROZVOJ
ŠANCE PRO VAŠ ROZVOJ

MINISTERSTVO PRO MÍSTNÍ ROZVOJ ČR

ODKANALIZOVÁNÍ

URBANISTICKÉ ŘEŠENÍ	ZPR. ZL. ENERGIE, SPOJ.S.	VEDOUCÍ KOORDINÁTOR A ZODPOVĚDNÝ PROJEKT	DEŇOVÉ PRŮMYSL	(PRACOVIŠTĚ)
ING. ARCH. JAN BASELICA ING. ARCH. ZDENĚK KOUTNÝ ING. ARCH. JIŘÍ MEŠÍN BEDŘICH, PHD.	ING. JAROSLAV OPAT	ING. VÍTĚZSLAV VAMĚŘ	ING. ARCH. MGR. MEŠÍN BEDŘICH, PHD.	ATELIER LPRB spol. s r.o. URBANISTICKÁ, ARCHITEKTONICKÁ A DOPRAVNÍ ATELIÉR CHOPINOVA 6, 602 00 BRNO TEL./FAX: 547 22 145
SUPRAVIZNÝ ŘEŠITEL	PŘEDCHOZÍ POBAMAT.- ZP	ZNOVA ZPP	ODOTTALE SPRACOVAL	POŘIZOVATEL	MĚSTO BLANSKO, OUOR
ING. RUDTOLA HUŠTÁL	CSV S.R.O. ING. ARCH. JAN BASELICA ING. VIERA ZEMANICKÁ	ING. VIERA ZEMANICKÁ	ING. ARCH. J. BUSZKOTA ING. ARCH. MGR. RUSNÁ OTAKÁR	DATUM: Březen 2011	Nr. 06 - 04
MĚŘ.	ÚZEMNÍ PLÁN		CÍSLO PARÉ	MĚŘÍTKO: 1 : 5 000	
	BLANSKO			ČÍSLO VÝKRESU: 5	

Záznam o účinnosti:	ÚZEMNÍ PLÁN BLANSKO
Správní orgán, který ÚP vydal:	Zastupitelstvo města Blanska
Číslo jednací:	Datum vydání: Datum nabytí účinnosti:
Pořizovatel: MěÚ Blansko Odbor Stavební úřad Oddělení územního plánování a regionálního rozvoje	Otisk úředního razítka:
Oprávněná úřední osoba: Ing. arch. Jiří Kroufl, vedoucí oddělení	Podpis:

BLANSKO
NÁVRH ÚP
1 : 5 000

ČÁST C

A B C

INTEGROVANÝ OPERAČNÍ PROGRAM

EVROPSKÁ UNIE
EVROPSKÝ FOND PRO REGIONÁLNÍ ROZVOJ
ŠANCE PRO VAŠ ROZVOJ

MINISTERSTVO PRO MÍSTNÍ ROZVOJ ČR

ODKANALIZOVÁNÍ

URBANISTICKÉ ŘEŠENÍ	ZPR. ZL. ENERGIE, SPOJ.S.	VEDOUCÍ KOORDINÁTOR A ZODPOVĚDNÝ PROJEKT	DEŇOVÉ PRŮMYSL	(PRACOVIŠTĚ)
ING. ARCH. JAN BASELICA ING. ARCH. ZDENĚK KOUTNÝ ING. ARCH. JIŘÍ MEŠÍN BEDŘICH, PHD.	ING. JAROSLAV OPAT	ING. VÍTĚZSLAV VAMĚŘ	ING. ARCH. MGR. MEŠÍN BEDŘICH, PHD.	ATELIER LPRB spol. s r.o. URBANISTICKÁ, ARCHITEKTONICKÁ A DOPRAVNÍ ATELIÉR CHOPINOVA 6, 602 00 BRNO TEL./FAX: 547 22 145
SUPRAVIZNÝ ŘEŠITEL	PŘEDCHOZÍ POBAMAT.- ZP	ZNOVA ZPP	ODOTTALE SPRACOVAL	POŘIZOVATEL	MĚSTO BLANSKO, OUOR
ING. RUDTOLA HUŠTÁL	CSV S.R.O. ING. ARCH. JAN BASELICA ING. VIERA ZEMANICKÁ	ING. VIERA ZEMANICKÁ	ING. ARCH. J. BUSZKOTA ING. ARCH. MGR. RUSNÁ OTAKÁR	DATUM: Březen 2011	Nr. 06 - 04
MĚŘ.	ÚZEMNÍ PLÁN		CÍSLO PARÉ	MĚŘÍTKO: 1 : 5 000	
	BLANSKO			ČÍSLO VÝKRESU: 5	