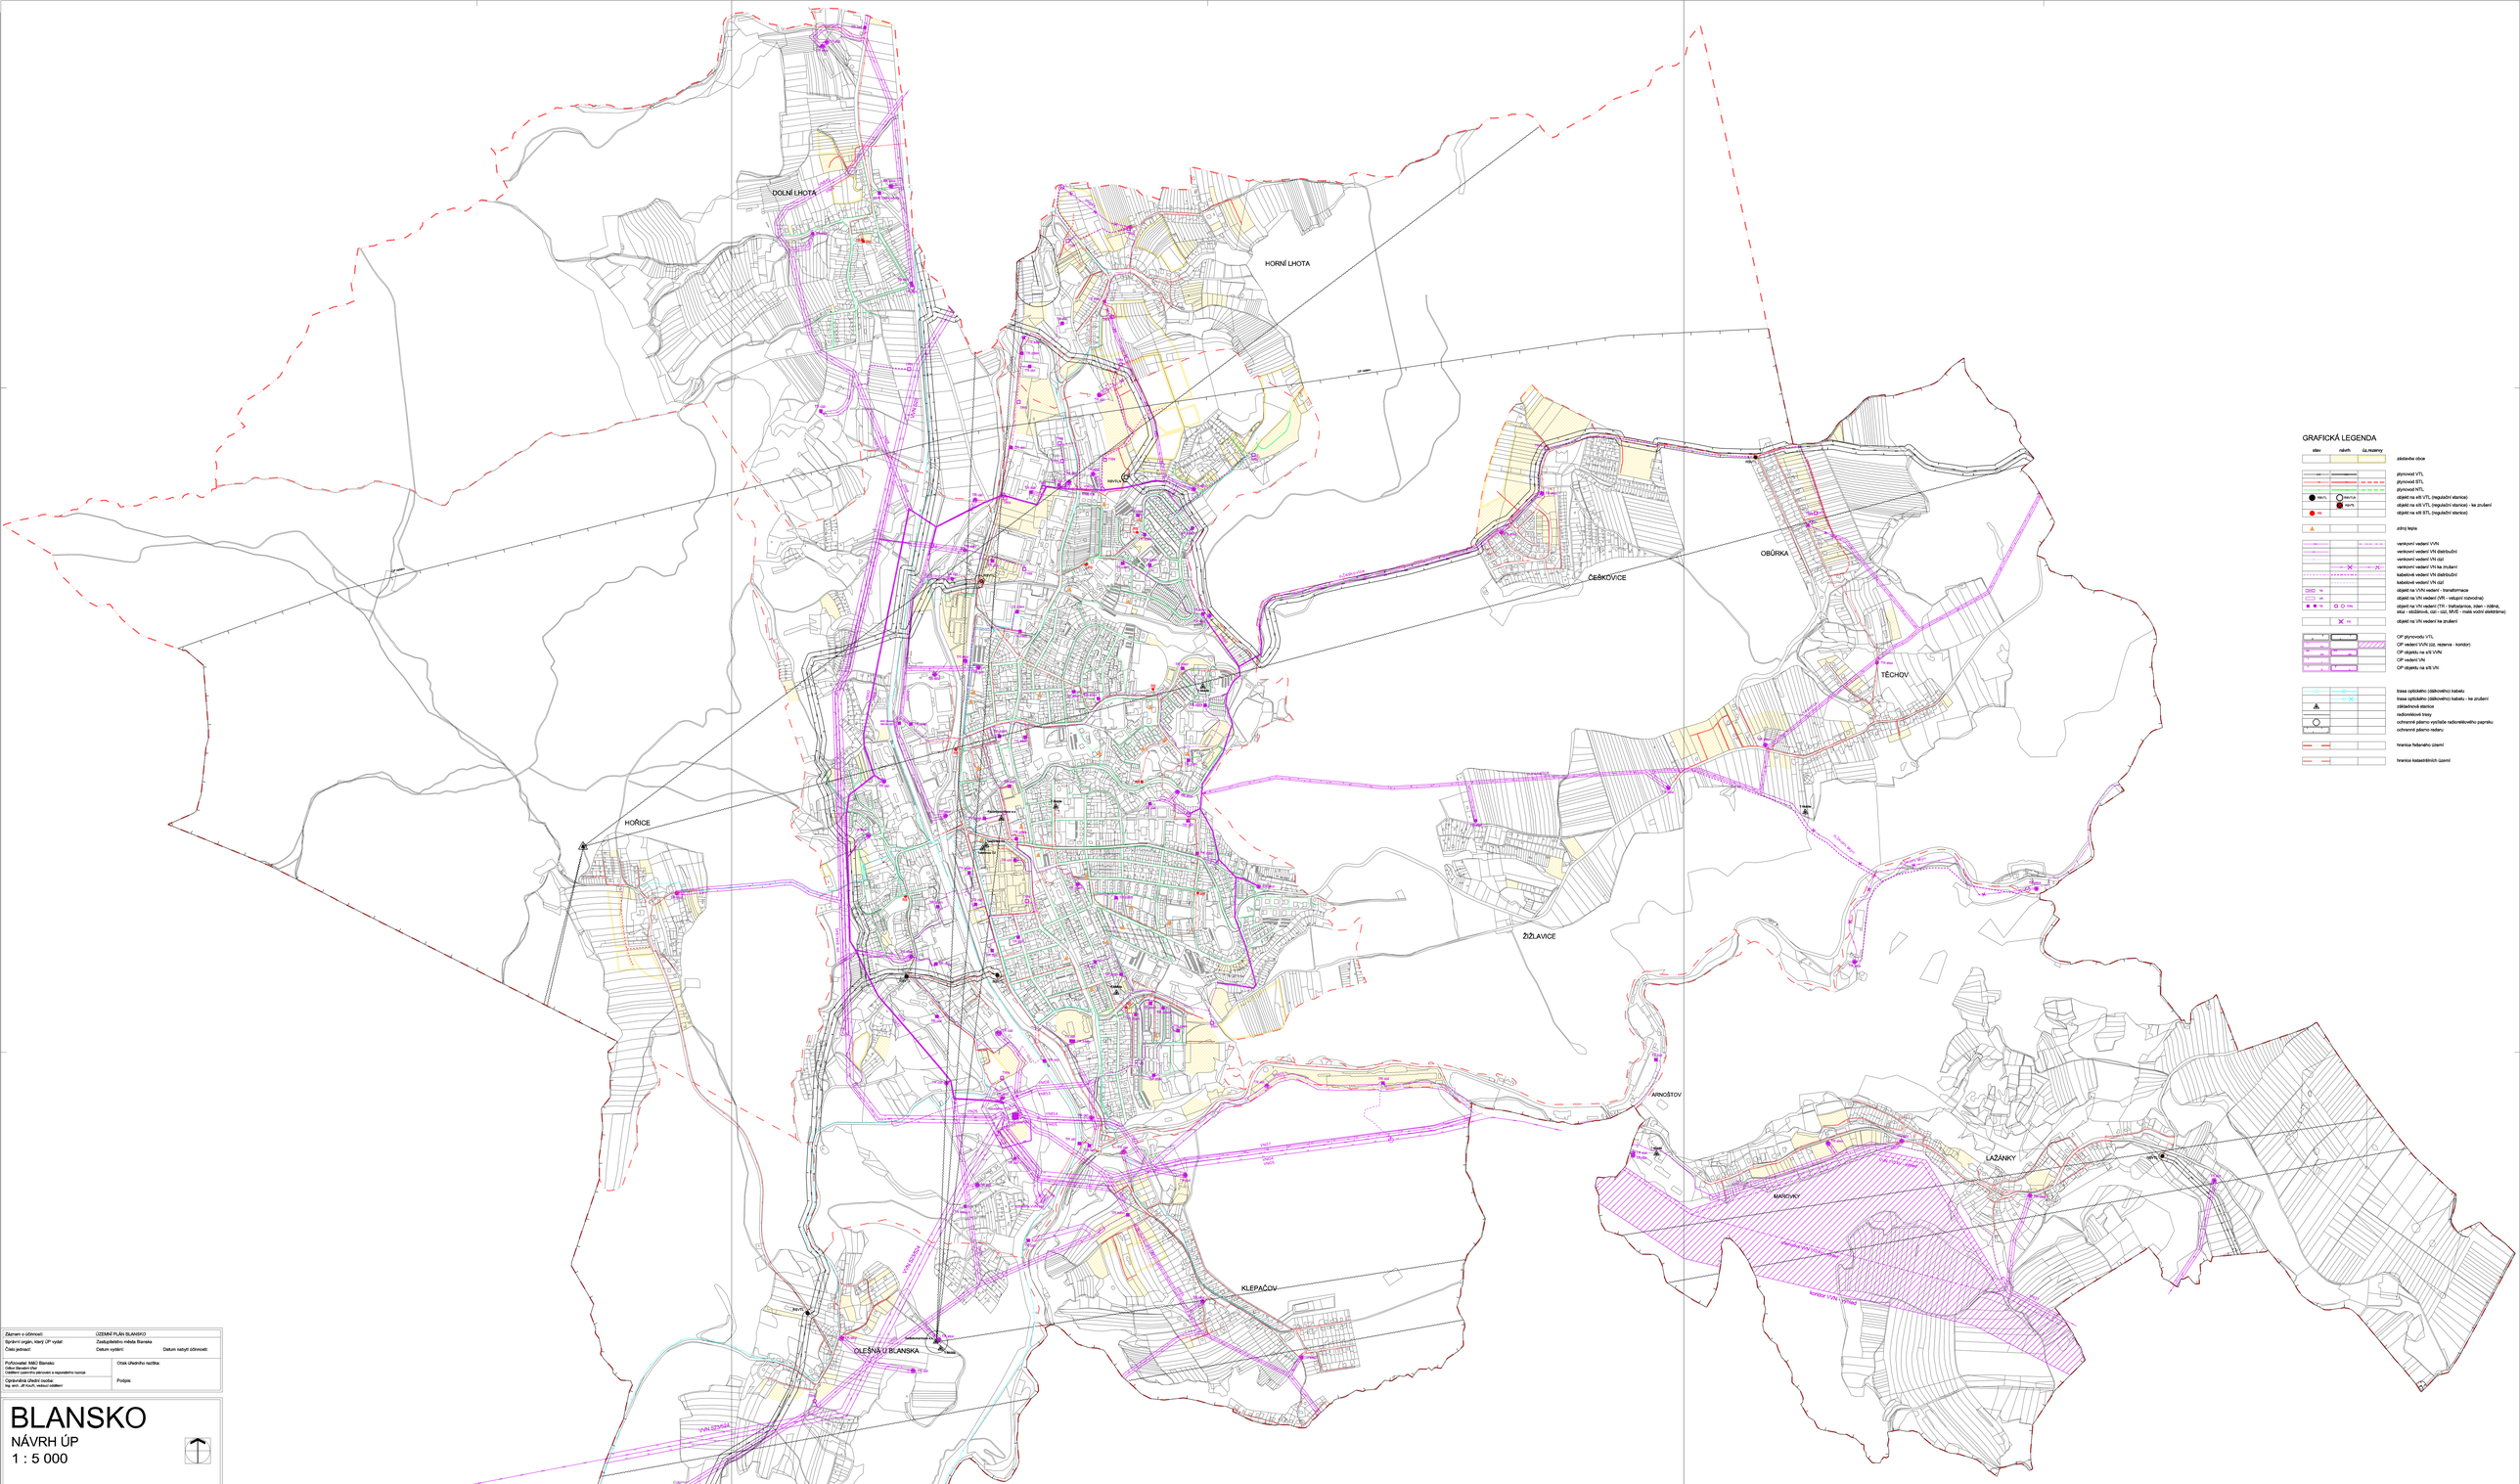

GRAFICKÁ LEGENDA

stav	návrh	ú.s.mapový	
			zastavěné území
			plynovod VTL
			plynovod STL
			plynovod NTL
RMVTL		RMVTLR	objekt na síti VTL (regulační stanice)
		RMVTL	objekt na síti VTL (regulační stanice) - ke zrušení
RS			objekt na síti STL (regulační stanice)
			zdroj tepla
			venkovní vedení VVN
			venkovní vedení VN distribuční
			venkovní vedení VN dálí
			venkovní vedení VN ke zrušení
			kabelové vedení VN distribuční
			kabelové vedení VN dálí
TR			objekt na VVN vedení - transformace
AR			objekt na VN vedení (VR - vstupní rozvodna)
TR		TRN	objekt na VN vedení (TR - trafostanice, sloup - zděná, stůl - sloupová, dál - ost, MVE - malá vodní elektrárna)
		TR	objekt na VN vedení ke zrušení
			OP plynovodu VTL
			OP vedení VVN (ú.s. mapová - koridor)
			OP objektu na síti VVN
			OP vedení VN
			OP objektu na síti VN
			trasa optického (dálkového) kabelu
			trasa optického (dálkového) kabelu - ke zrušení
			základnová stanice
			radiorelé trasy
			ochranné pásmo vysílače radiorelékového paprsku
			ochranné pásmo radaru
			hranice řešeného území
			hranice katastrálních území

Záznam o účinnosti:	ÚZEMNÍ PLÁN BLANSKO
Správní orgán, který ÚP vydal:	Zastupitelstvo města Blanska
Číslo jednací:	Datum vydání: Datum nabytí účinnosti:
Pořizovatel: MěÚ Blansko Odbor Stavební úřad Oddělení územního plánování a regionálního rozvoje	Otisk úředního razítka:
Oprávněná úřední osoba: Ing. arch. JiR Kopřiva, vedoucí oddělení	Podpis:

BLANSKO
NÁVRH ÚP
1 : 5 000

ČÁST A

A B C

INTEGROVANÝ OPERAČNÍ PROGRAM

EVROPSKÁ UNIE
EVROPSKÝ FOND PRO REGIONÁLNÍ ROZVOJ
ŠANCE PRO VAŠ ROZVOJ

ENERGETIKA A SPOJE

JAN ARCH. JAN BINDEROVÁ ING. ARCH. JIŘÍ KOPŘIVA ING. ARCH. MIR. NEČAS INGEN. MILAN LIPA, PHD.	ING. IN. VÁCLAV SPYLAR ING. JAROSLAV CRVIČ	VÝZKUM PODZEMÍ A ZEMĚDĚLSKÉ PŮDY ING. VÍTĚZSLAV HABEK	ZÁSADNÍ PŘÁVNÍ PŘEDPISY ING. VÍTĚZSLAV HABEK	ZPRACOVATEL ATELIER URB spol. s r.o. URBANISTICKÉ, ARCHITEKTONICKÉ A DOPRAVNÍ PLÁNOVÁNÍ STAROMĚSTSKÁ 5, 370 01 ČESKÉ BUDĚJOVICE
ZAPOVAN TEŽBOU	PŘÍRODNÍ POZADÍ ÚZ. ZP	OBOR ZPP	DIGITALIZ. SPRACOVÁNÍ	POŘIZOVATEL	MĚÚ BLANSKO, ODR
ING. POSTULKA VÓRTEL	Lin & spol. ing. arch. Jan Binderová ING. IVANA ZEMANEK	ING. IVANA ZEMANEK	TUL MVOK s. p. NADŘÍN BEDŘICHA PHD. Kolaudovaná ÚSKP	ZAKÁZKOVÉ Č.	10 - 02 - 04
				DATUM	Březen 2011
MCR	ÚZEMNÍ PLÁN BLANSKO		ČÍSLO PARÉ	MĚŘÍTKO	1 : 5 000
				ČÁSLO VÝKRESU	6

Záznam o účinnosti:	ÚZEMNÍ PLÁN BLANSKO
Správní orgán, který ÚP vydal:	Zastupitelstvo města Blanska
Číslo jednací:	Datum vydání: Datum nabytí účinnosti:
Pořizovatel: MěÚ Blansko Odbor Stavební úřad Oddělení územního plánování a regionálního rozvoje	Otisk úředního razítka:
Oprávněná úřední osoba: Ing. arch. JiR Kopřiva, vedoucí oddělení	Podpis:

BLANSKO
NÁVRH ÚP
1 : 5 000

ČÁST B

A B C

INTEGROVANÝ OPERAČNÍ PROGRAM

EVROPSKÁ UNIE
EVROPSKÝ FOND PRO REGIONÁLNÍ ROZVOJ
ŠANCE PRO VAŠ ROZVOJ

ENERGETIKA A SPOJE

JAN ARCH. JAN BINDEROVÁ ING. ARCH. JIŘÍ KOPŘIVA ING. ARCH. MIR. NEČAS INGEN. MILAN LIPA, PHD.	ING. IN. VÁCLAV SPYLAR ING. JAROSLAV CRVIČ	VÝZKUM PODZEMÍ A ZEMĚDĚLSKÉ PŮDY ING. VÍTĚZSLAV HABEK	ZÁSADNÍ PŘÁVNÍ PŘEDPISY ING. VÍTĚZSLAV HABEK	ZPRACOVATEL ATELIER URB spol. s r.o. URBANISTICKÉ, ARCHITEKTONICKÉ A DOPRAVNÍ PLÁNOVÁNÍ STAROMĚSTSKÁ 5, 370 01 ČESKÉ BUDĚJOVICE
ZAPOVAN TEŽBOU	PŘÍRODNÍ POZADÍ ÚZ. ZP	OBOR ZPP	DIGITALIZ. SPRACOVÁNÍ	POŘIZOVATEL	MĚÚ BLANSKO, ODR
ING. POSTULKA VÓRTEL	Lin & spol. ing. arch. Jan Binderová ING. IVANA ZEMANEK	ING. IVANA ZEMANEK	TUL MVOK s. p. NADŘÍN BEDŘICHA PHD. Kolaudovaná ÚSKP	ZAKÁZKOVÉ Č.	10 - 02 - 04
				DATUM	Březen 2011
MCR	ÚZEMNÍ PLÁN BLANSKO		ČÍSLO PARÉ	MĚŘÍTKO	1 : 5 000
				ČÁSLO VÝKRESU	6

Záznam o účinnosti:	ÚZEMNÍ PLÁN BLANSKO
Správní orgán, který ÚP vydal:	Zastupitelstvo města Blanska
Číslo jednací:	Datum vydání: Datum nabytí účinnosti:
Pořizovatel: MěÚ Blansko Odbor Stavební úřad Oddělení územního plánování a regionálního rozvoje	Otisk úředního razítka:
Oprávněná úřední osoba: Ing. arch. JiR Kopřiva, vedoucí oddělení	Podpis:

BLANSKO
NÁVRH ÚP
1 : 5 000

ČÁST C

A B C

INTEGROVANÝ OPERAČNÍ PROGRAM

EVROPSKÁ UNIE
EVROPSKÝ FOND PRO REGIONÁLNÍ ROZVOJ
ŠANCE PRO VAŠ ROZVOJ

ENERGETIKA A SPOJE

JAN ARCH. JAN BINDEROVÁ ING. ARCH. JIŘÍ KOPŘIVA ING. ARCH. MIR. NEČAS INGEN. MILAN LIPA, PHD.	ING. IN. VÁCLAV SPYLAR ING. JAROSLAV CRVIČ	VÝZKUM PODZEMÍ A ZEMĚDĚLSKÉ PŮDY ING. VÍTĚZSLAV HABEK	ZÁSADNÍ PŘÁVNÍ PŘEDPISY ING. VÍTĚZSLAV HABEK	ZPRACOVATEL ATELIER URB spol. s r.o. URBANISTICKÉ, ARCHITEKTONICKÉ A DOPRAVNÍ PLÁNOVÁNÍ STAROMĚSTSKÁ 5, 370 01 ČESKÉ BUDĚJOVICE
ZAPOVAN TEŽBOU	PŘÍRODNÍ POZADÍ ÚZ. ZP	OBOR ZPP	DIGITALIZ. SPRACOVÁNÍ	POŘIZOVATEL	MĚÚ BLANSKO, ODR
ING. POSTULKA VÓRTEL	Lin & spol. ing. arch. Jan Binderová ING. IVANA ZEMANEK	ING. IVANA ZEMANEK	TUL MVOK s. p. NADŘÍN BEDŘICHA PHD. Kolaudovaná ÚSKP	ZAKÁZKOVÉ Č.	10 - 02 - 04
				DATUM	Březen 2011
MCR	ÚZEMNÍ PLÁN BLANSKO		ČÍSLO PARÉ	MĚŘÍTKO	1 : 5 000
				ČÁSLO VÝKRESU	6