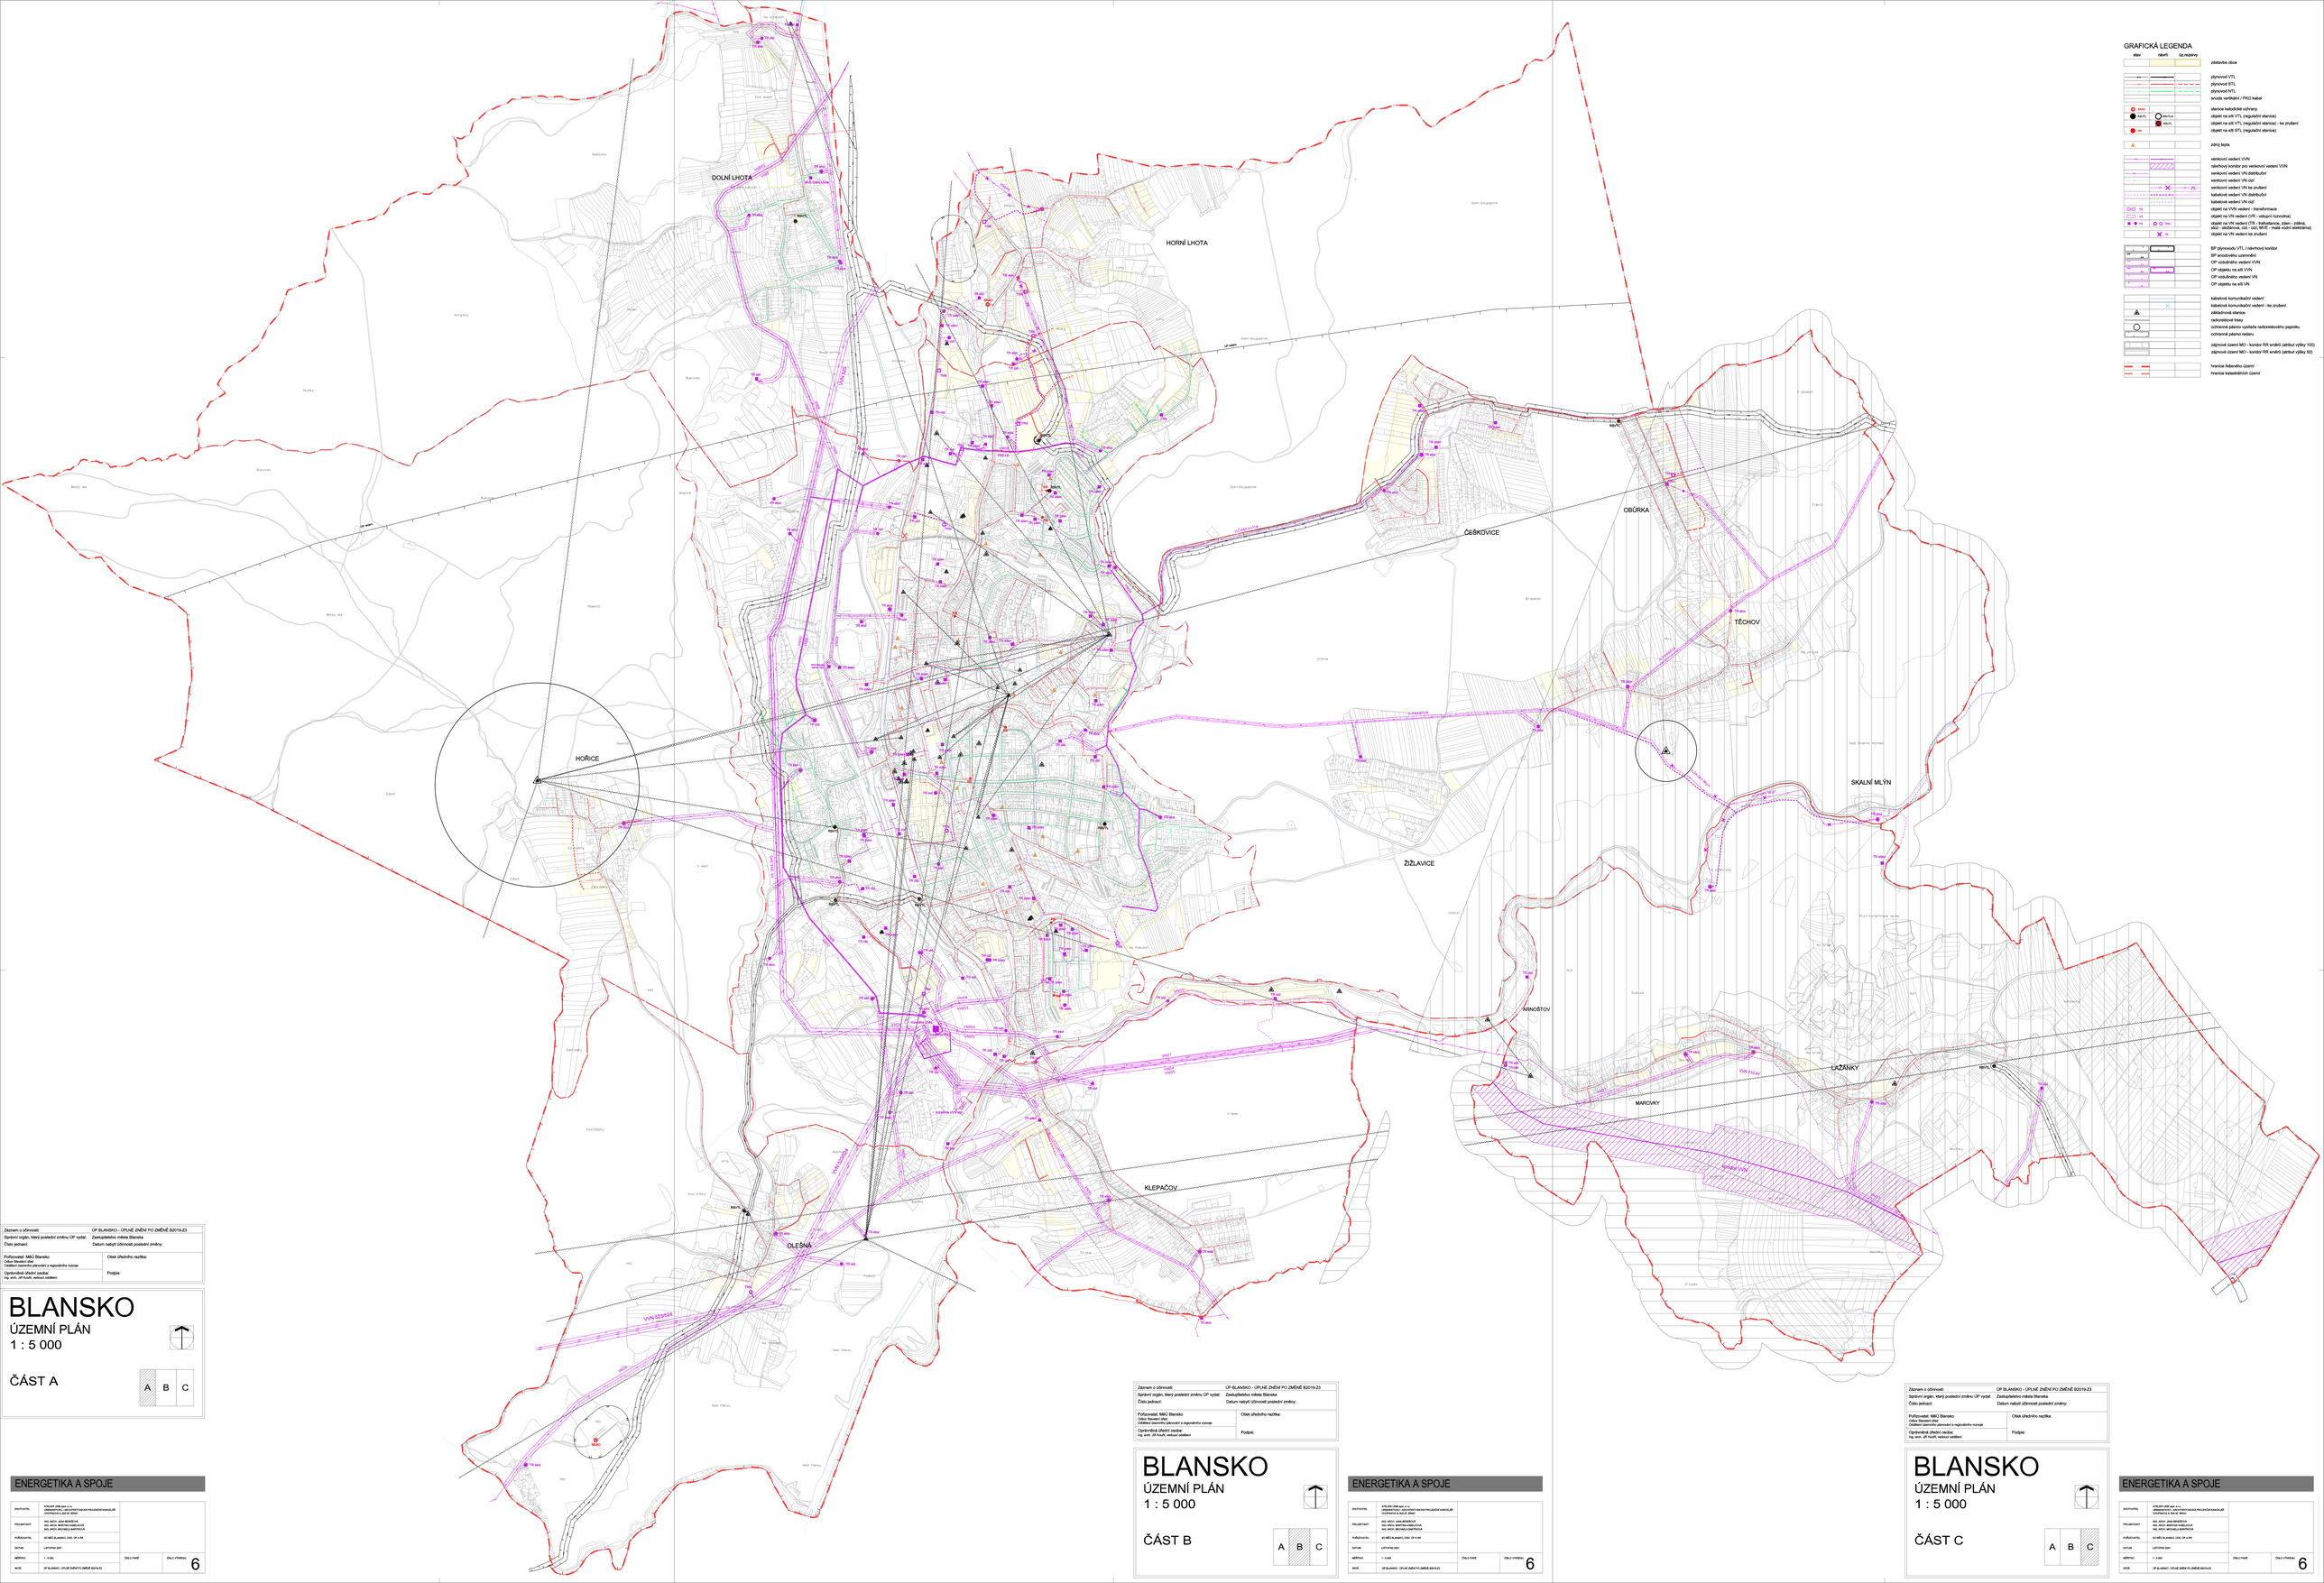

GRAFICKÁ LEGENDA

stav	návrh	úz.rezervy	
			zástavba obce
			plynovod VTL
			plynovod STL
			plynovod NTL
			anoda vertikální / PKO kabel
SKAO			stanice katodické ochrany
RS/VTL		RS/VTL	objekt na síti VTL (regulační stanice)
		RS/VTL	objekt na síti VTL (regulační stanice) - ke zrušení
RS			objekt na síti STL (regulační stanice)
			zdroj tepla
			venkovní vedení VVN
			návrhový koridor pro venkovní vedení VVN
			venkovní vedení VN distribuční
			venkovní vedení VN cizí
			venkovní vedení VN ke zrušení
			kabelové vedení VN distribuční
			kabelové vedení VN cizí
TR			objekt na VVN vedení - transformace
VR			objekt na VN vedení (VR - vstupní rozvodna)
TS / TM			objekt na VN vedení (TS - trafostanice, zděn - zdibná, sloup - sloupová, cizí - cizí, MVE - malá vodní elektrárna)
TS			objekt na VN vedení ke zrušení
			BP plynovodu VTL / návrhový koridor
			BP anodového uzemnění
			OP vzdušného vedení VVN
			OP objektu na síti VVN
			OP vzdušného vedení VN
			OP objektu na síti VN
			kabelová komunikační vedení
			kabelová komunikační vedení - ke zrušení
			základnová stanice
			radiorelé trasy
			ochranné pásmo vysílače radiorelékového paprsku
			ochranné pásmo radaru
			zájmové území MO - koridor RR směrů (atribut výšky 100)
			zájmové území MO - koridor RR směrů (atribut výšky 50)
			hranice řešeného území
			hranice katastrálních území

Záznam o účinnosti:	ÚP BLANSKO - ÚPLNÉ ZNĚNÍ PO ZMĚNĚ 82019-23
Správní orgán, který poslední změnu ÚP vydal:	Zastupitelstvo města Blansko
Číslo jednací:	Datum nabytí účinnosti poslední změny:
Pořizovatel: MěÚ Blansko Odbor Stavební úřad Oddělení územního plánování a regionálního rozvoje	Otisk úředního razítka:
Oprávněná úřední osoba: Ing. arch. Jiří Kruoh, vedoucí oddělení	Podpis:

BLANSKO
ÚZEMNÍ PLÁN
1 : 5 000

ČÁST A

A B C

ENERGETIKA A SPOJE

ZHOTOVITEL	ATELIER ERB spol. s r.o. URBANISTICKÁ, ARCHITEKTONICKÁ PROJEKČNÍ KANCELÁŘ CHOPINOVA 6, 602 00 BRNO		
PROJEKTANT	ING. ARCH. JANA BENEŠOVÁ ING. ARCH. ZDENĚK ZIMMERMANN ING. ARCH. MICHAELA KARFÍKOVÁ		
POŘIZOVATEL	MěÚ BLANSKO, ODD. OP a ÚR		
DATUM	LISTOPAD 2021		
MĚŘÍTKO	1 : 5 000	ČÍSLO PARÉ	ČÍSLO VÝKRESU 6
AKCE	ÚP BLANSKO - ÚPLNÉ ZNĚNÍ PO ZMĚNĚ 82019-23		

Záznam o účinnosti:	ÚP BLANSKO - ÚPLNÉ ZNĚNÍ PO ZMĚNĚ 82019-23
Správní orgán, který poslední změnu ÚP vydal:	Zastupitelstvo města Blansko
Číslo jednací:	Datum nabytí účinnosti poslední změny:
Pořizovatel: MěÚ Blansko Odbor Stavební úřad Oddělení územního plánování a regionálního rozvoje	Otisk úředního razítka:
Oprávněná úřední osoba: Ing. arch. Jiří Kruoh, vedoucí oddělení	Podpis:

BLANSKO
ÚZEMNÍ PLÁN
1 : 5 000

ČÁST B

A B C

ENERGETIKA A SPOJE

ZHOTOVITEL	ATELIER ERB spol. s r.o. URBANISTICKÁ, ARCHITEKTONICKÁ PROJEKČNÍ KANCELÁŘ CHOPINOVA 6, 602 00 BRNO		
PROJEKTANT	ING. ARCH. JANA BENEŠOVÁ ING. ARCH. ZDENĚK ZIMMERMANN ING. ARCH. MICHAELA KARFÍKOVÁ		
POŘIZOVATEL	MěÚ BLANSKO, ODD. OP a ÚR		
DATUM	LISTOPAD 2021		
MĚŘÍTKO	1 : 5 000	ČÍSLO PARÉ	ČÍSLO VÝKRESU 6
AKCE	ÚP BLANSKO - ÚPLNÉ ZNĚNÍ PO ZMĚNĚ 82019-23		

Záznam o účinnosti:	ÚP BLANSKO - ÚPLNÉ ZNĚNÍ PO ZMĚNĚ 82019-23
Správní orgán, který poslední změnu ÚP vydal:	Zastupitelstvo města Blansko
Číslo jednací:	Datum nabytí účinnosti poslední změny:
Pořizovatel: MěÚ Blansko Odbor Stavební úřad Oddělení územního plánování a regionálního rozvoje	Otisk úředního razítka:
Oprávněná úřední osoba: Ing. arch. Jiří Kruoh, vedoucí oddělení	Podpis:

BLANSKO
ÚZEMNÍ PLÁN
1 : 5 000

ČÁST C

A B C

ENERGETIKA A SPOJE

ZHOTOVITEL	ATELIER ERB spol. s r.o. URBANISTICKÁ, ARCHITEKTONICKÁ PROJEKČNÍ KANCELÁŘ CHOPINOVA 6, 602 00 BRNO		
PROJEKTANT	ING. ARCH. JANA BENEŠOVÁ ING. ARCH. ZDENĚK ZIMMERMANN ING. ARCH. MICHAELA KARFÍKOVÁ		
POŘIZOVATEL	MěÚ BLANSKO, ODD. OP a ÚR		
DATUM	LISTOPAD 2021		
MĚŘÍTKO	1 : 5 000	ČÍSLO PARÉ	ČÍSLO VÝKRESU 6
AKCE	ÚP BLANSKO - ÚPLNÉ ZNĚNÍ PO ZMĚNĚ 82019-23		