
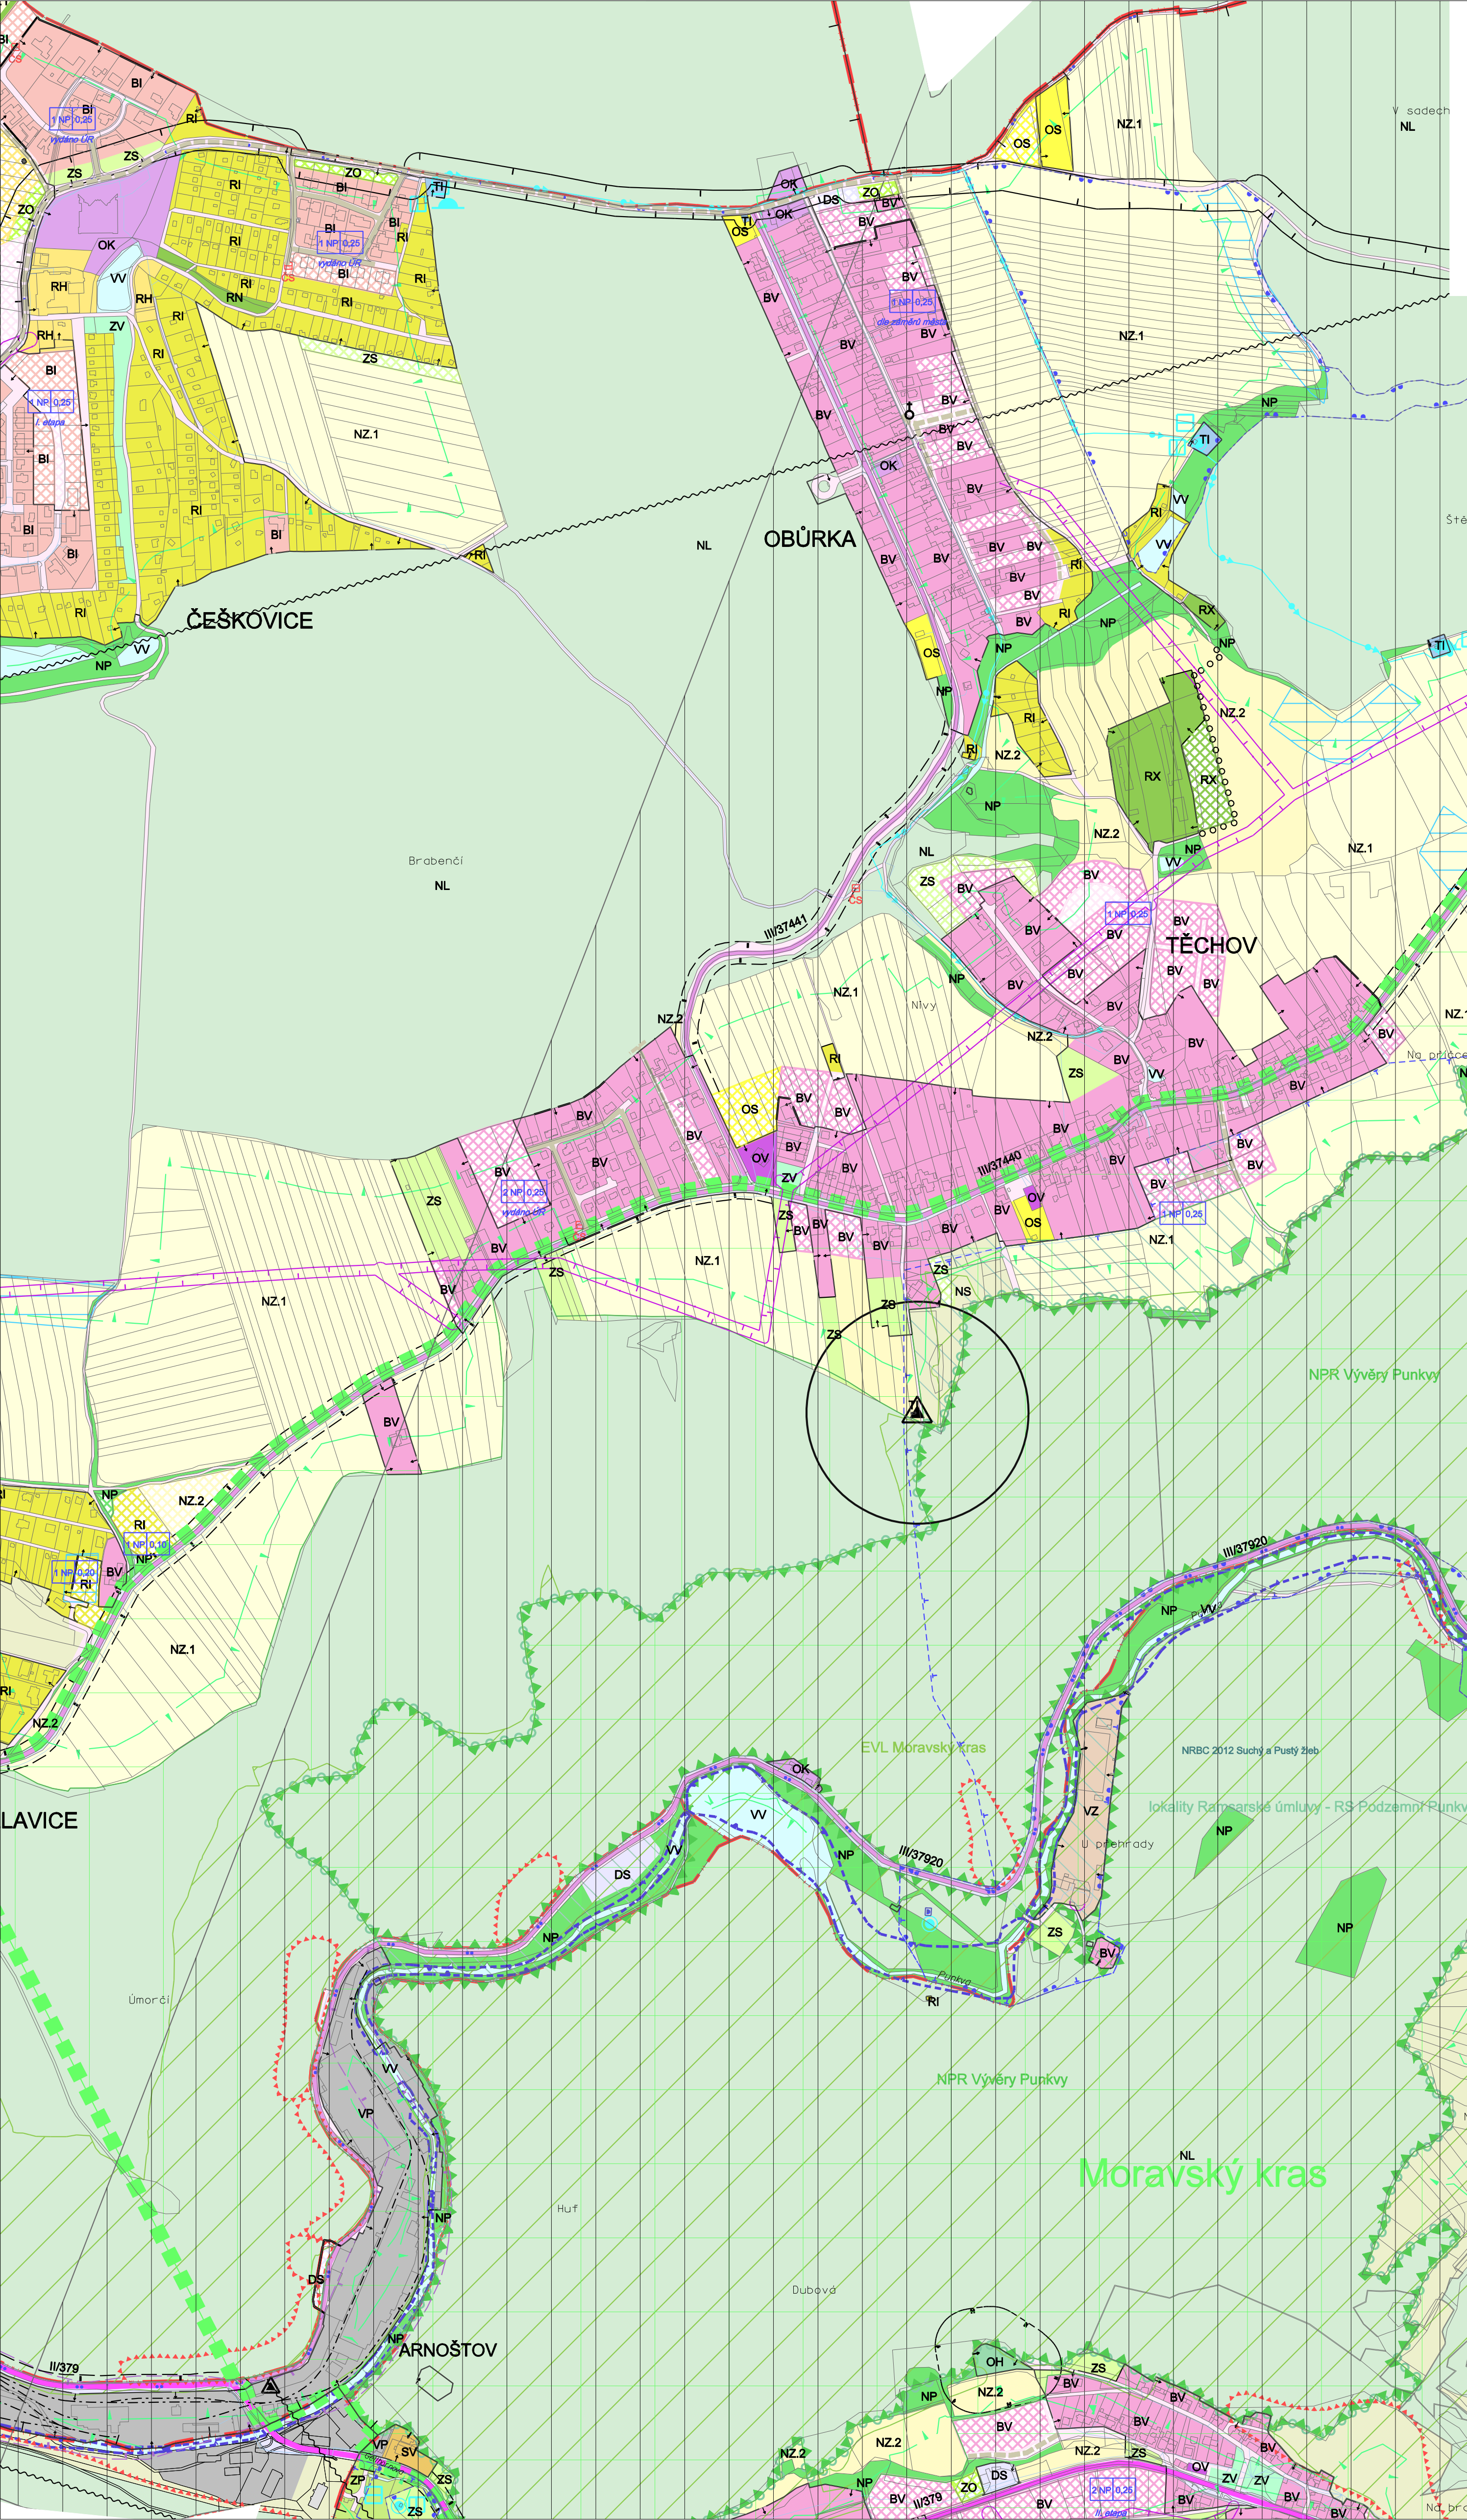


BLANSKO

ZMĚNA ÚZEMNÍHO PLÁNU B2019-Z3

1 : 5 000

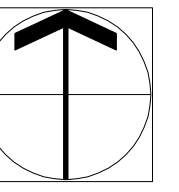

GRAFICKÁ LEGENDA

stav	návrh	ÚZEMNÍ SYSTÉM EKOLOG. STABILITY
		nadregionální biokoridor
		nadregionální biocentrum
		regionální biokoridor
		regionální biocentrum
		lokální biokoridor
		lokální biocentrum
		LIMITY VYUŽITÍ ÚZEMÍ
		OP silnice II. a III. třídy
		ochranné pásmo železnice
		OP letecké stavby / letiště
		ochranné pásmo hřbitova
		dobývací prostor
		chráněná ložisková území
		ložisko nerostných surovin
		sesuvné území
		poddolované území
		I. březovský vodovod
		vodovodní přivaděč
		objekt čerpací stanice na vodovodní síti
		úprava vody na vodovodní síti
		objekt vodojemu na vodovodní síti
		pramen a vodní zdroj
		ochranné pásmo vodního zdroje I. stupně
		ochranné pásmo vodního zdroje II. stupně - vnitřní
		ochranné pásmo vodního zdroje II. stupně - vnější
		čistící stanice odpadních vod
		aktivní zóna záplavového území
		záplavové území Q ₁₀₀
		území zvláštní povodně pod vodním dílem - Letovice
		území zvláštní povodně pod vodním dílem - Boskovice
		protipovodňová opatření
		odvodňované pozemky
		oblast s významným povodňovým rizikem - vysoký stupeň ohrožení
		oblast s významným povodňovým rizikem - nízký stupeň ohrožení
		BP plynovodu VTL / návrhový koridor
		BP anodového uzemnění
		OP vzdušného vedení VVN
		OP objektu na síti VVN
		OP vzdušného vedení VN
		kabelová komunikační vedení
		kabelová komunikační vedení - ke zrušení
		elektronická komunikační zařízení
		radioreléové trasy
		ochranné pásmo vysílače radioreléového paprsku
		ochranné pásmo radaru - zařízení MO
		zájmové území MO - koridor RR směru (atribut výšky 100)
		zájmové území MO - koridor RR směru (atribut výšky 50)
		hranice chráněné krajinné oblasti Moravský kras (CHKO)
		I. zóna CHKO
		II. zóna CHKO
		III. zóna CHKO
		národní přírodní rezervace (NPR Vývěry Punkvy)
		ochranné pásmo NPR
		Evropsky významné lokality - Natura 2000
		lokality Ramsarské úmluvy (RS Podzemní Punkva)
		ochranné pásmo lesa = 50m od kraje lesa
		krajinná památková zóna (Habrůvecké lesy)
		nemovitě kulturní památky
		území archeologického zájmu = celé řešené území
		Celé správní území je zájmovým územím Ministerstva obrany z hlediska povolování výmenovaných druhů staveb

POKRAČOVÁNÍ LEGENDY VIZ VÝŘEZ Č. 1

KOORDINAČNÍ VÝKRES - VÝŘEZ Č. 2

ZHOTOVITEL	ATELIER URBI spol. s r.o. URBANISTICKO - ARCHITEKTONICKÁ PROJEKČNÍ KANCELÁŘ CHOPINOVA 9, 623 00 BRNO		
PROJEKTANTI	ING. ARCH. JANA BENEŠOVÁ ING. ARCH. MARTINA KABELKOVÁ ING. ARCH. MICHAELA BARTÍKOVÁ		
POŘIZOVATEL	SÚ MĚÚ BLANSKO, ODD. ÚP A RR		
DATUM	LISTOPAD 2021		
MĚŘÍTKO	1 : 5 000	ČÍSLO PARÉ	ČÍSLO VÝKRESU
AKCE	ZMĚNA ÚZEMNÍHO PLÁNU BLANSKO B2019-Z3 ČISTOPIS		8