


BLANSKO - LUHY

REGULAČNÍ PLÁN

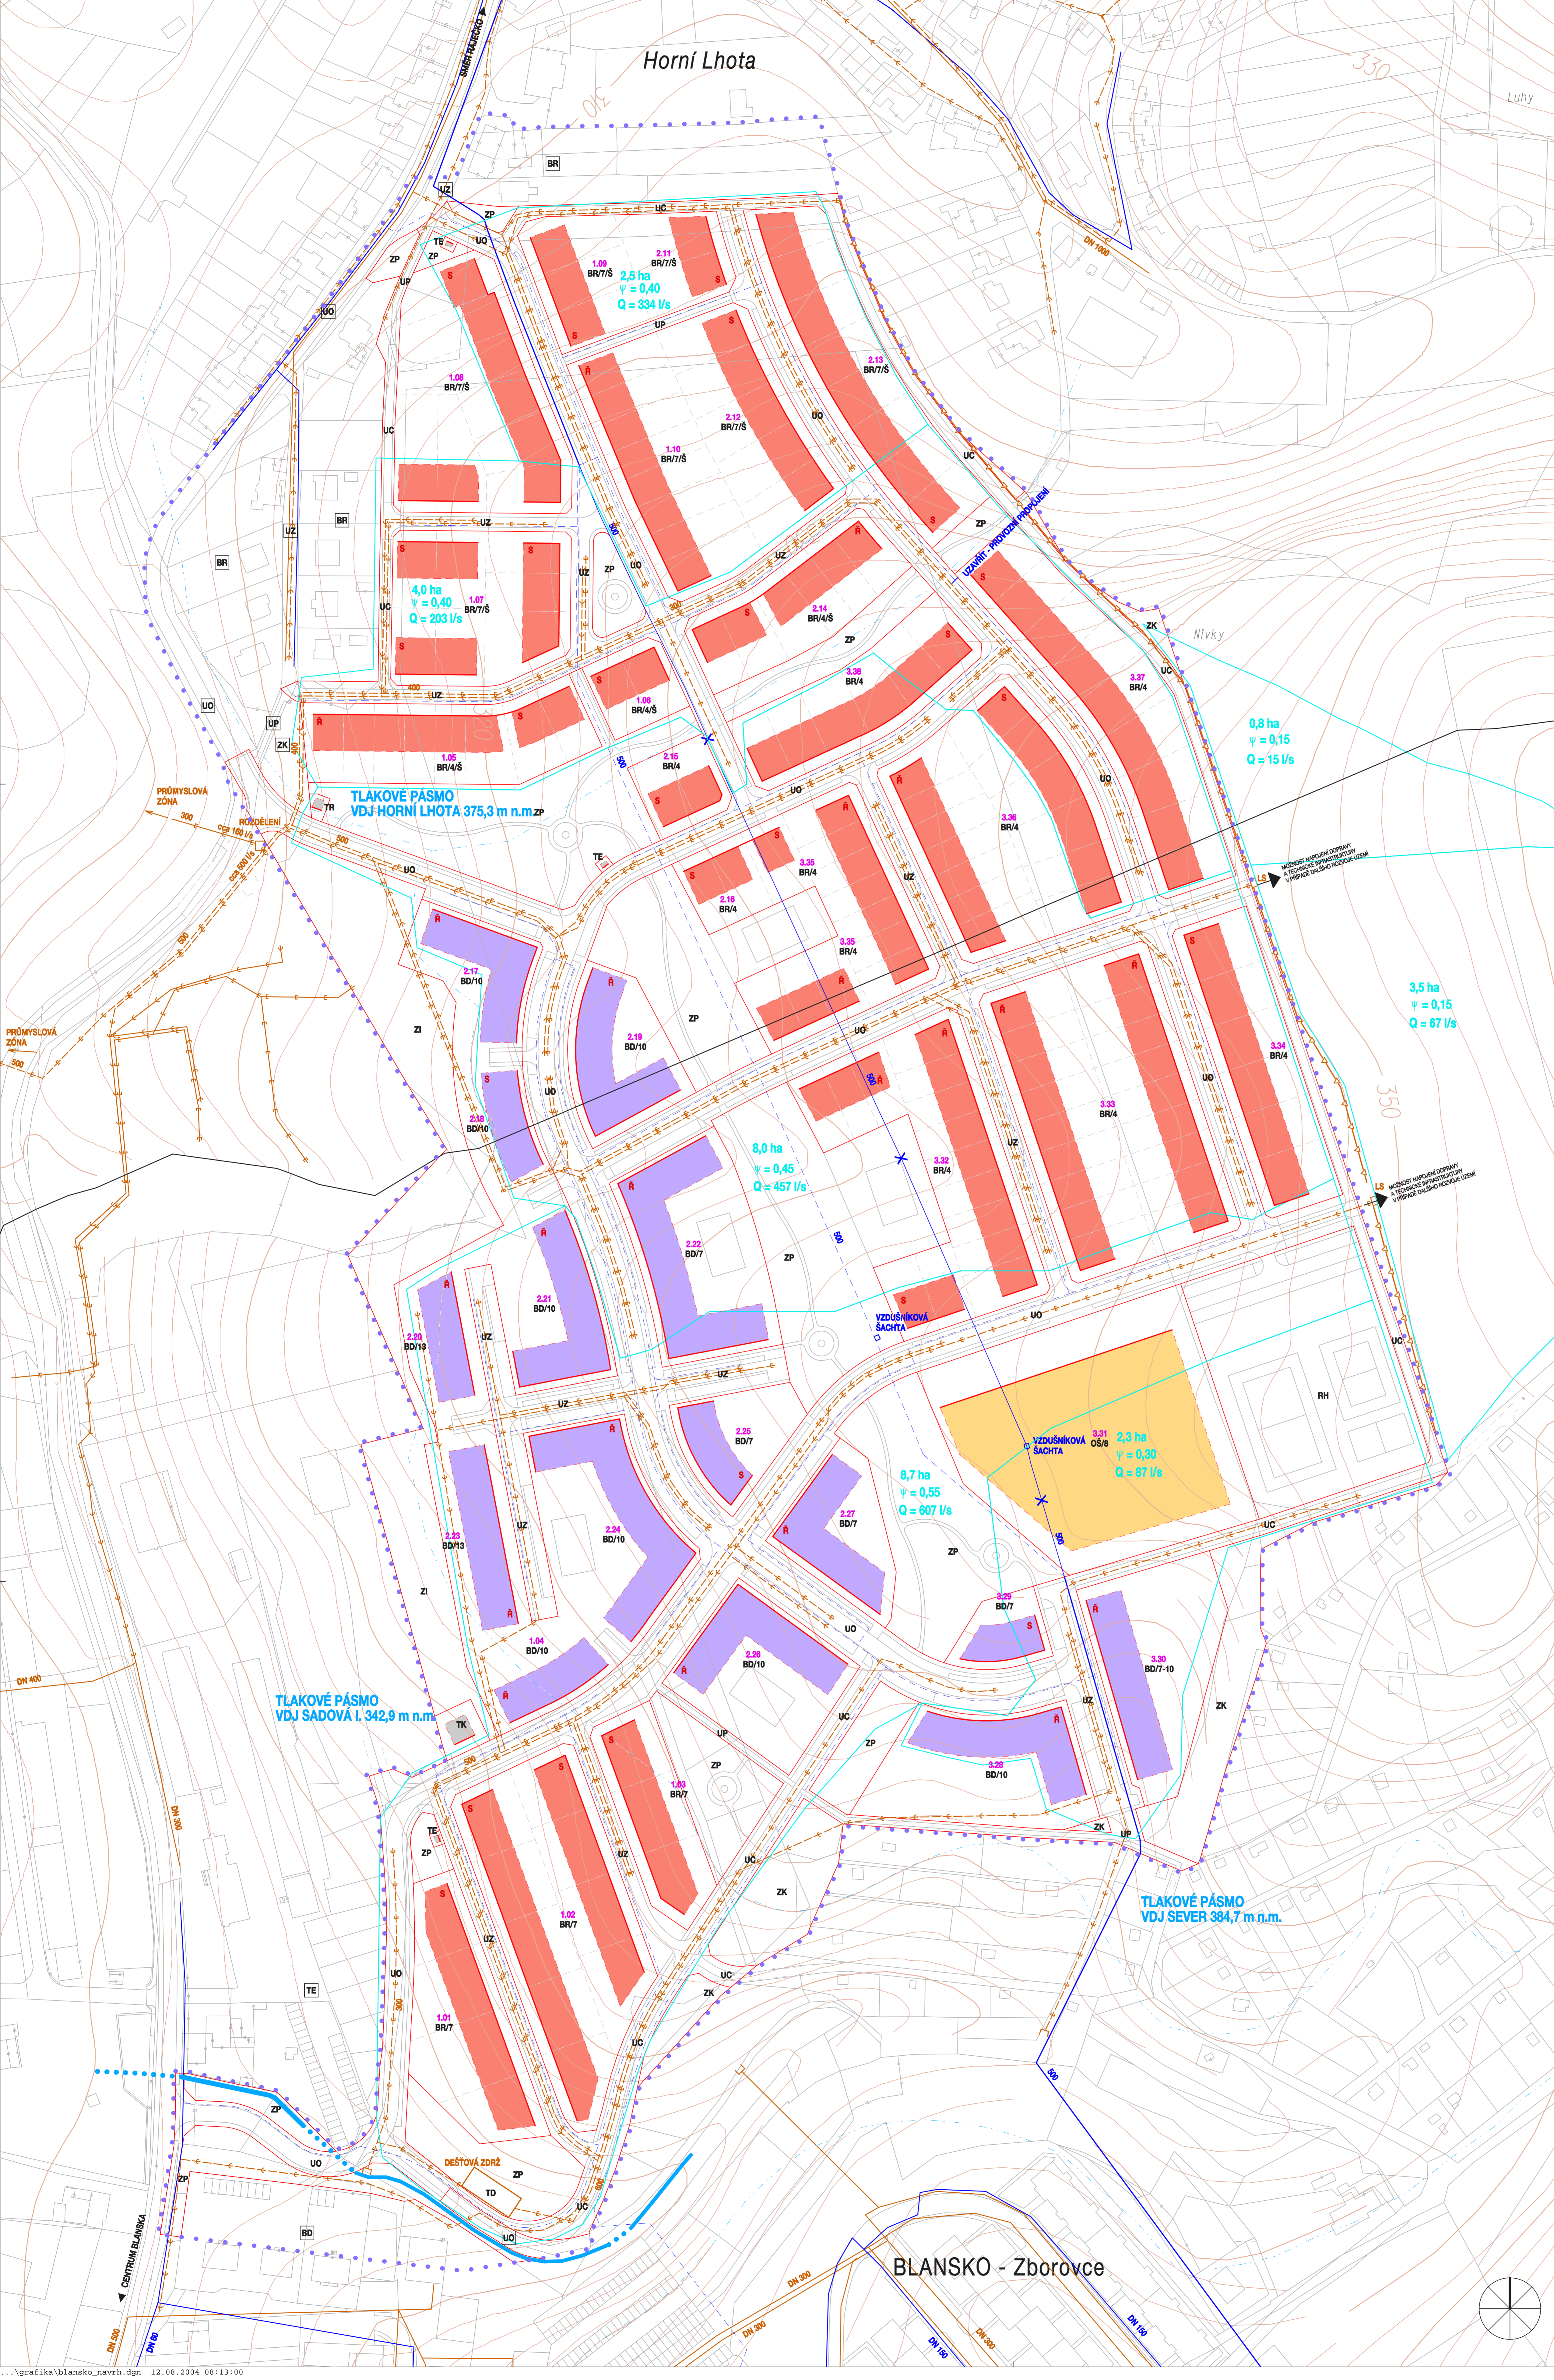


ZÁVAZNÁ ČÁST			SMĚRNÁ ČÁST		
REGULAČNÍ PLOŠNÉ UPOŘÁDÁNÍ					
BR	BR	stavba pro bydlení	stavba	stavba	
BD	BD	stavba pro bydlení			
	OS	stavba pro občanské vybavení			
	RH	stavba pro sport a rekreaci			
ZK	ZP, ZI, ZK	stavba pro občanské vybavení - ostatní			
UO	UO, UZ	stavba pro občanské vybavení - ostatní			
	UC, UP	stavba pro občanské vybavení - ostatní			
	TE, TK, TD, TR	stavba pro občanské vybavení - ostatní			
		stavba pro občanské vybavení - ostatní			
		stavba pro občanské vybavení - ostatní			
		stavba pro občanské vybavení - ostatní			
		stavba pro občanské vybavení - ostatní			

REGULAČNÍ PROSTOROVÉ UPOŘÁDÁNÍ	
-----	stavba
-----	stavba
77	stavba
/S	stavba
S	stavba
R	stavba

VODNÍ HOSPODÁŘSTVÍ	
-----	stavba
X	stavba
-----	stavba
-----	stavba
-----	stavba
-----	stavba
-----	stavba
-----	stavba
-----	stavba
-----	stavba
-----	stavba

HRANICE, IDENTIFIKACE PARCEL A ETAPIZACE	
-----	stavba
-----	stavba
-----	stavba
-----	stavba

PŘEHLED NAVRHOVÁNE VÝSTAVBY		KAPACITA - SMĚRNÁ ČÁST				
číslo	typ	stavba	počet míst	počet míst	počet míst	počet míst
1.01	bydlení - rodinné domy	stavba	2	4	-	-
1.02	bydlení - rodinné domy	stavba	2	4	-	-
1.03	bydlení - rodinné domy	stavba	2	4	-	-
1.04	bydlení - rodinné domy	stavba	3	-	3	24
1.05	bydlení - rodinné domy	stavba	1	2	-	-
1.06	bydlení - rodinné domy	stavba	1	2	-	-
1.07	bydlení - rodinné domy	stavba	2	4	-	-
1.08	bydlení - rodinné domy	stavba	2	4	-	-
1.09	bydlení - rodinné domy	stavba	2	4	-	-
1.10	bydlení - rodinné domy	stavba	2	4	-	-
celkem 1. etapa			22	44	3	24
2.11	bydlení - rodinné domy	stavba	2	4	-	-
2.12	bydlení - rodinné domy	stavba	2	4	-	-
2.13	bydlení - rodinné domy	stavba	2	4	-	-
2.14	bydlení - rodinné domy	stavba	1	2	-	-
2.15	bydlení - rodinné domy	stavba	1	2	-	-
2.16	bydlení - rodinné domy	stavba	1	2	-	-
2.17	bydlení - rodinné domy	stavba	3	-	4	32
2.18	bydlení - rodinné domy	stavba	3	-	2	16
2.19	bydlení - rodinné domy	stavba	3	-	5	40
2.20	bydlení - rodinné domy	stavba	4	-	3	20
2.21	bydlení - rodinné domy	stavba	3	-	5	40
2.22	bydlení - rodinné domy	stavba	2	-	6	42
2.23	bydlení - rodinné domy	stavba	4	-	4	40
2.24	bydlení - rodinné domy	stavba	3	-	7	56
2.25	bydlení - rodinné domy	stavba	2	-	2	12
2.26	bydlení - rodinné domy	stavba	3	-	5	40
2.27	bydlení - rodinné domy	stavba	2	-	4	24
celkem 2. etapa			25	47	37	372
3.28	bydlení - rodinné domy	stavba	3	-	4	32
3.29	bydlení - rodinné domy	stavba	2	-	2	12
3.30	bydlení - rodinné domy	stavba	2-3	-	5	36
3.31	občanské vybavení	-	2	-	-	11 943 m ²
3.32	bydlení - rodinné domy	stavba	1	14	-	-
3.33	bydlení - rodinné domy	stavba	1	18	-	-
3.34	bydlení - rodinné domy	stavba	1	6	-	-
3.35	bydlení - rodinné domy	stavba	1	11	-	-
3.36	bydlení - rodinné domy	stavba	1	13	-	-
3.37	bydlení - rodinné domy	stavba	1	9	-	-
3.38	bydlení - rodinné domy	stavba	1	6	-	-
celkem 3. etapa			77	111	83	-
celkem			124	161	120	11 943 m ²

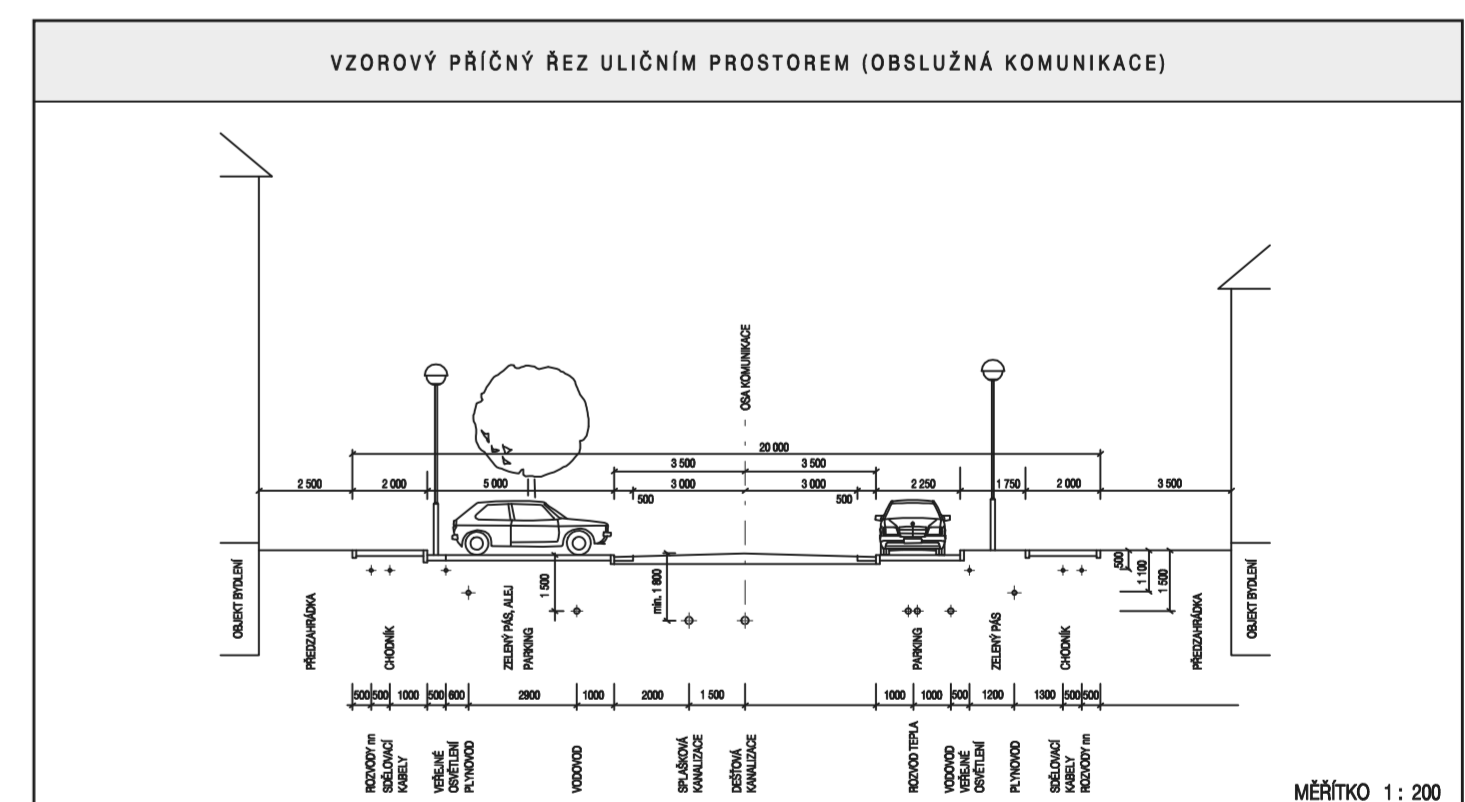

VODNÍ HOSPODÁŘSTVÍ

EVIDENČNÍ ČÍSLO: 22-01-844

ZHOTOVITEL: URBANISTICKÉ STŘEDISKO BRNO, S. R. O.

PROJEKTANTI: ING. ARCH. V. KLAMON, ING. ARCH. P. DUCHÁČEK, ING. B. JEŽKOVÁ, ING. M. JOKL, Mgr. M. NOVOTNÝ

POŘIZOVATEL: MĚSTSKÝ ÚŘAD BLANSKO

REGULAČNÍ PLÁN BLANSKO - LUHY

MĚŘÍTKO: 1:1000

DATUM: ČERVEN 2004

3

U:\grafika\blansko_navrhz.dgn 12.08.2004 08:13:00