


BLANSKO - LUHY

REGULAČNÍ PLÁN

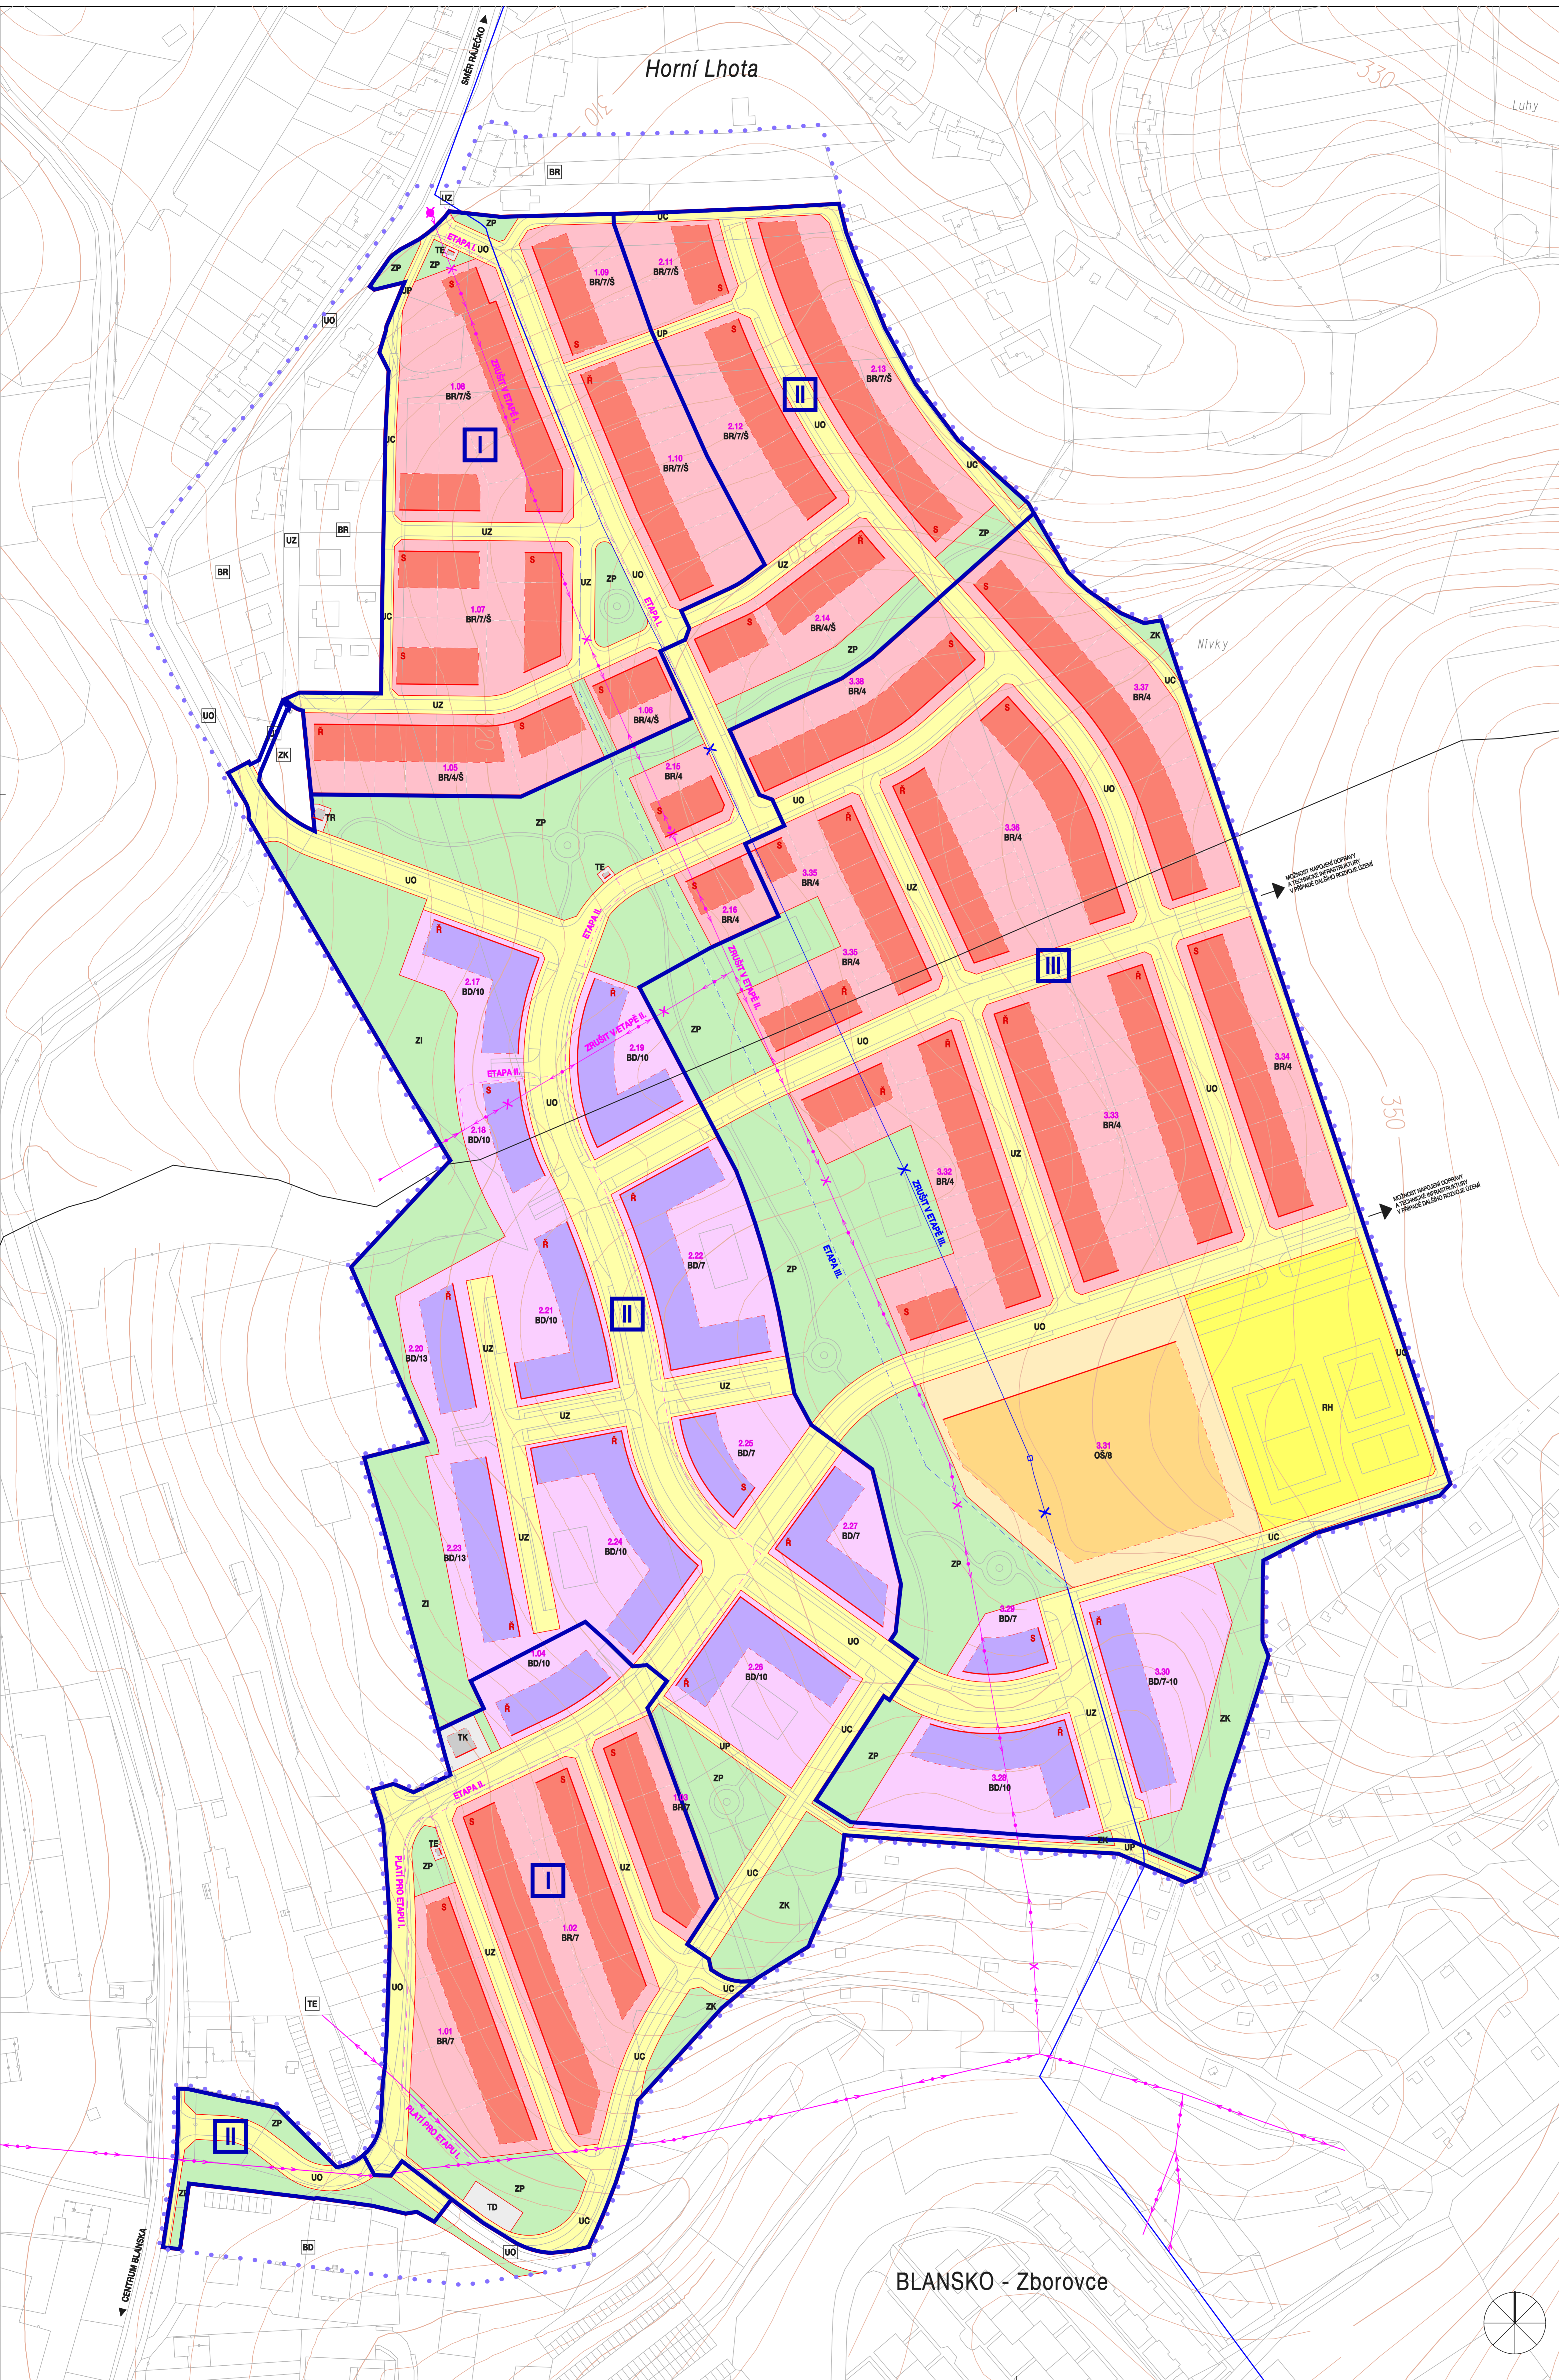

ZÁVAZNÁ ČÁST		SMĚRNÁ ČÁST

REGULAČNÍ PROSTOROVÉ ÚSPORÁDÁNÍ	

ETAPIZACE VÝSTAVBY	
I	etapa I
II	etapa II
III	etapa III

HRANICE, IDENTIFIKACE PARCEL A ETAPIZACE	

PŘEHLED NAVRHOVÁNE VÝSTAVBY		KAPACITA - SMĚRNÁ ČÁST			
číslo	typ	počet jednotek	počet jednotek (max)	počet jednotek (min)	počet jednotek (max)
1.01	bydlení - rodinné domy	2	4	-	-
1.02	bydlení - rodinné domy	2	4	-	-
1.03	bydlení - rodinné domy	2	4	-	-
1.04	bydlení - rodinné domy	3	-	3	24
1.05	bydlení - rodinné domy	1	4	-	-
1.06	bydlení - rodinné domy	1	2	-	-
1.07	bydlení - rodinné domy	2	7	-	-
1.08	bydlení - rodinné domy	2	4	-	-
1.09	bydlení - rodinné domy	2	3	-	-
1.10	bydlení - rodinné domy	2	4	-	-
celkem 1. etapa		22	3	24	-
2.11	bydlení - rodinné domy	2	2	-	-
2.12	bydlení - rodinné domy	2	5	-	-
2.13	bydlení - rodinné domy	2	4	-	-
2.14	bydlení - rodinné domy	1	4	-	-
2.15	bydlení - rodinné domy	1	2	-	-
2.16	bydlení - rodinné domy	1	2	-	-
2.17	bydlení - bytové domy	3	-	4	32
2.18	bydlení - bytové domy	3	-	2	16
2.19	bydlení - bytové domy	3	-	5	40
2.20	bydlení - bytové domy	4	-	3	20
2.21	bydlení - bytové domy	3	-	5	40
2.22	bydlení - bytové domy	2	-	4	40
2.23	bydlení - bytové domy	4	-	4	40
2.24	bydlení - bytové domy	3	-	7	56
2.25	bydlení - bytové domy	2	-	2	12
2.26	bydlení - bytové domy	3	-	5	40
2.27	bydlení - bytové domy	2	-	4	24
celkem 2. etapa		25	47	372	-
celkem 3. etapa		77	11	40	-
celkem		124	61	420	11 943 m ²


PLÁN ETAPIZACE A ORGANIZACE ÚZEMÍ 5

EVIDENČNÍ ČÍSLO : 22 - 01 - 844 REGULAČNÍ PLÁN BLANSKO - LUHY

ZHOTOVITEL : URBANISTICKÉ STŘEDISKO BRNO, S. R. O. USB

PROJEKTANTI : ING. ARCH. V. KLAMON, ING. ARCH. P. DUCHÁČEK, MĚŘÍTKO : 1 : 1000

ING. B. JEŽKOVÁ, ING. M. JOKL, Mgr. M. NOVOTNÝ DATUM : ČERVEN 2004

POŘIZOVATEL : MĚSTSKÝ ÚŘAD BLANSKO

