
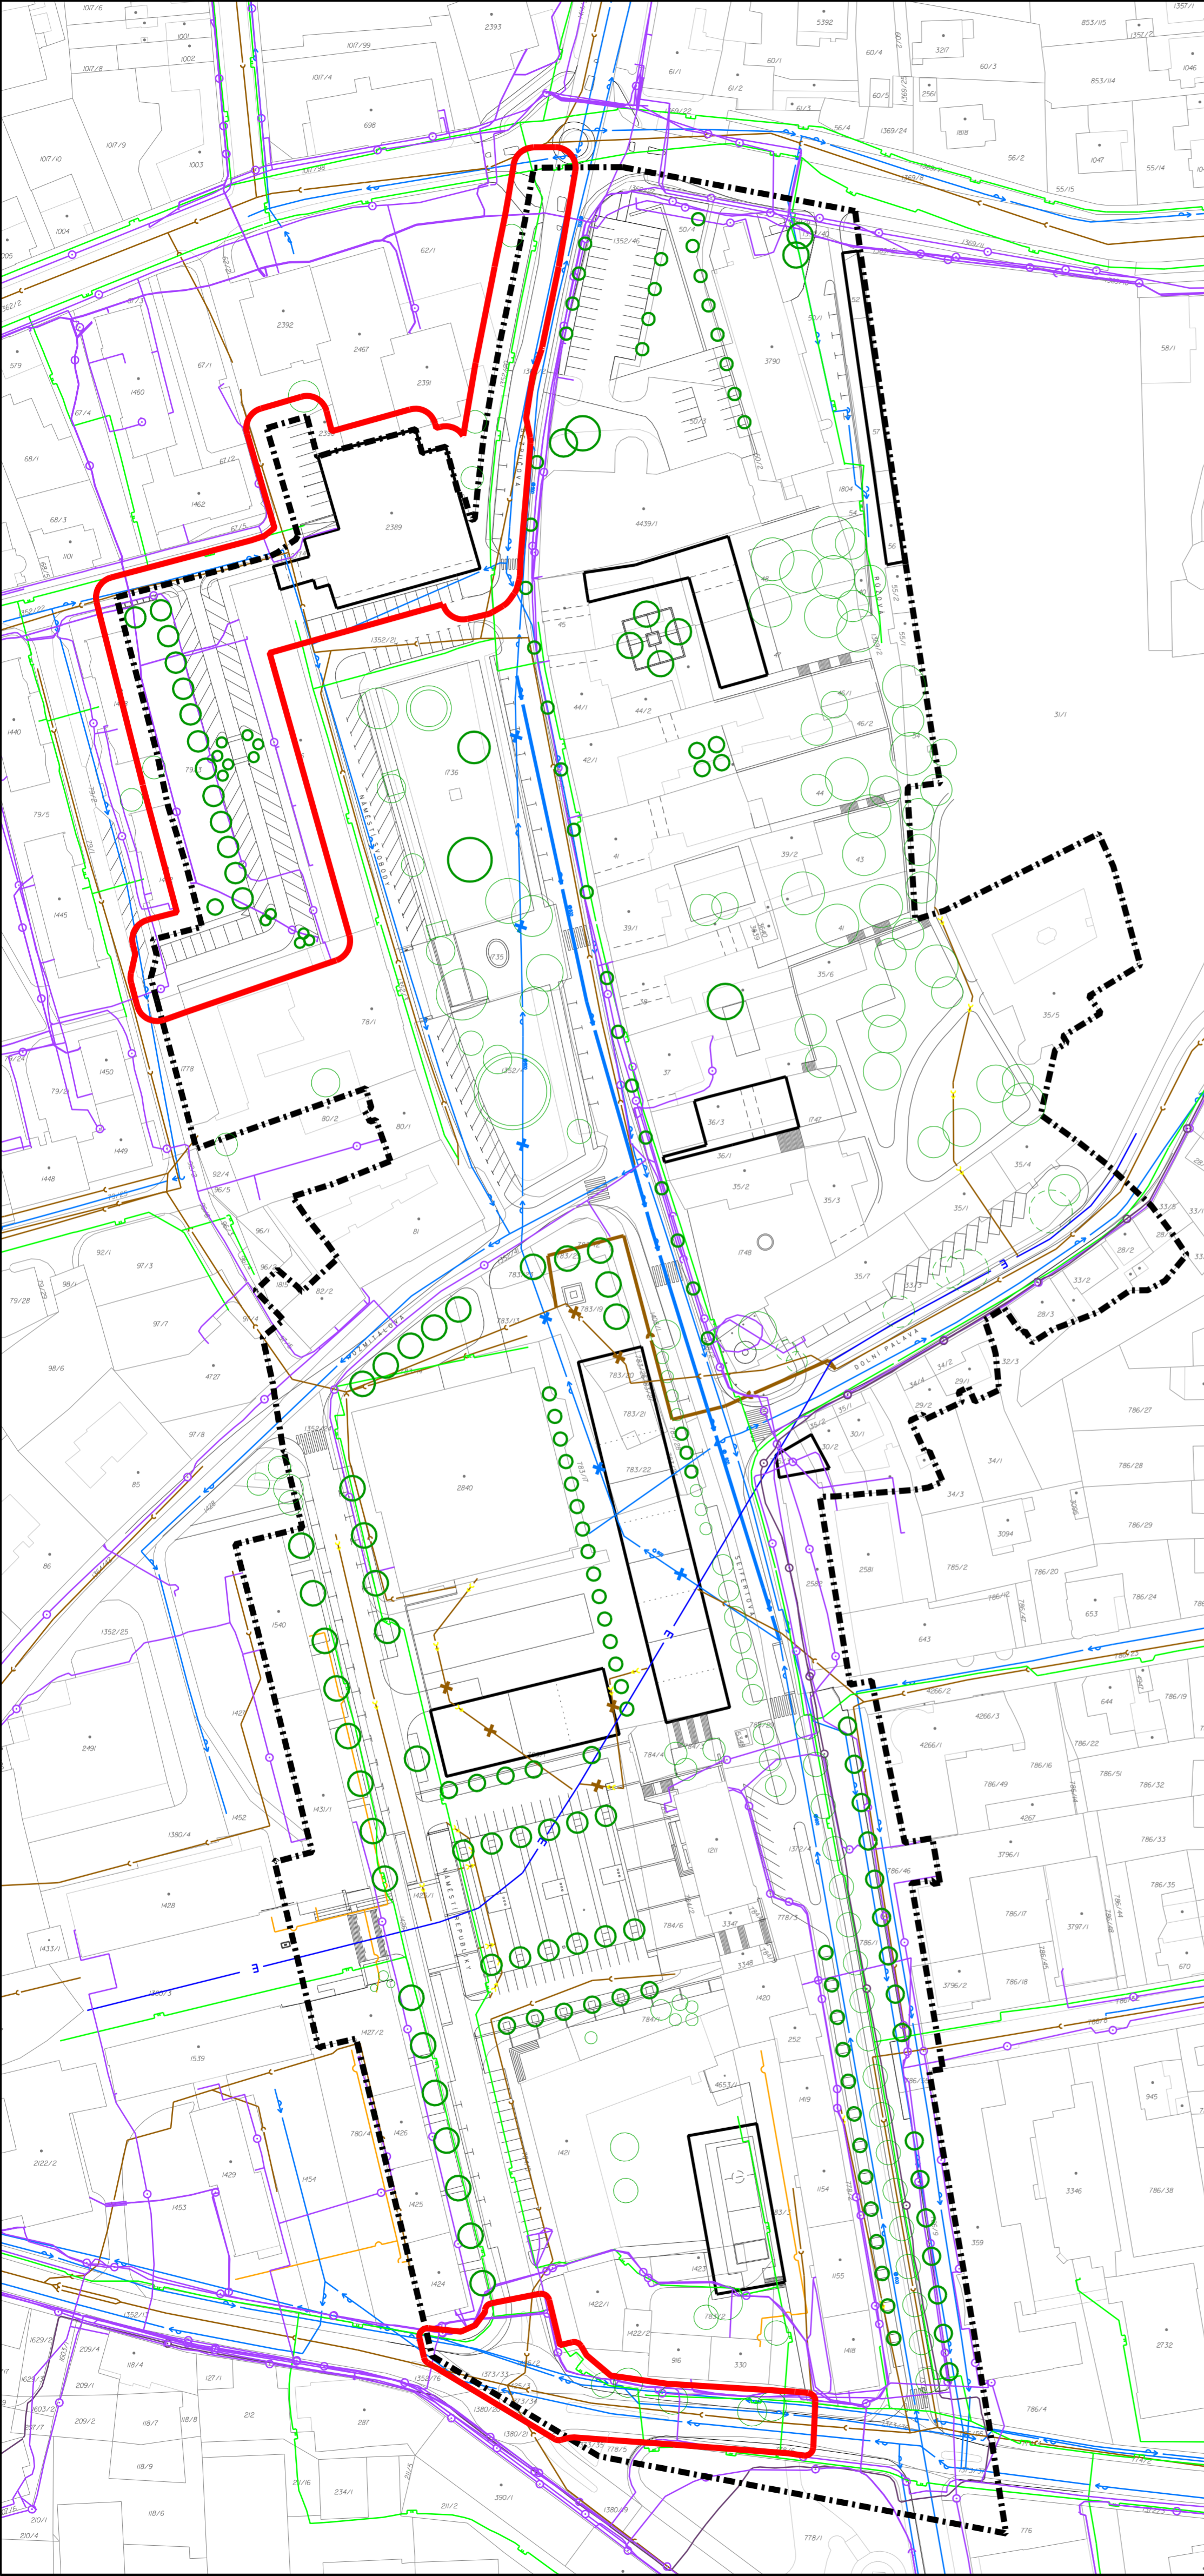


# BLANSKO

REGULAČNÍ PLÁN  
BLANSKO - STŘED MĚSTA

1 : 1 000

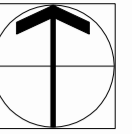

## VODNÍ HOSPODÁŘSTVÍ

stav	návrh	ke zrušení

VODOVOD  
KANALIZACE JEDNOTNÁ  
KANALIZACE DEŠŤOVÁ  
ZATRUBNĚNÝ POTOK

## ENERGETIKA

stav	návrh	ke zrušení

PLYNOVOD STL PODZEMNÍ  
PLYNOVOD NTL PODZEMNÍ  
TEPLOVODNÍ POTRUBÍ PODZEMNÍ

## SPOJE A RADIOKOMUNIKACE

stav	návrh	ke zrušení

KOMUNIKAČNÍ KABEL  
KOMUNIKAČNÍ KABEL - OPTICKÝ

## OSTATNÍ JEVY

- STÁVÁJÍCÍ STROMY
- NAVRHOVANÉ STROMY
- KÁCENÉ STROMY

HRANICE ŘEŠENÉ PLOCHY  
 LOKALITA DÍLČÍ ZMĚNY

Poznámka: Ostatní přenesené části dokumentace návrhu (řešení) z roku 2002 (mimo aktualizace podkladové mapy, polohopisu a dalších podkladů) bez změny. Zohlednění záměrů a dalších změn v celém území bude řešeno samostatnými změnami.

Záznam o účinnosti:	REGULAČNÍ PLÁN BLANSKO - STŘED MĚSTA
Správní orgán, který regulační plán vydal:	Zastupitelstvo města Blanska
Číslo jednací:	Datum nabytí účinnosti:
Pořizovatel: MěÚ Blansko Oddělení územního plánování a regionálního rozvoje	Podpis:
Ing. arch. Jiří Kouřil, vedoucí oddělení	Podpis:

## INŽENÝRSKÉ SÍTĚ

ZHOTOVITEL	ATELIER URBI spol. s r.o. URBANISTICKO - ARCH. PROJEKČNÍ KANCELÁŘ CHOPINOVA 9, 623 00 BRNO		
PROJEKTANTI	ING. ARCH. JANA BENEŠOVÁ ING. ARCH. MARTINA KABELKOVÁ ING. ŠTĚPÁN MALACH		
ZADAVATEL	MĚSTO BLANSKO		
DATUM	LISTOPAD 2018		
MĚŘÍTKO	1 : 1 000	ČÍSLO PARÉ	ČÍSLO VÝKRESU
AKCE	REGULAČNÍ PLÁN BLANSKO - STŘED MĚSTA		01c