
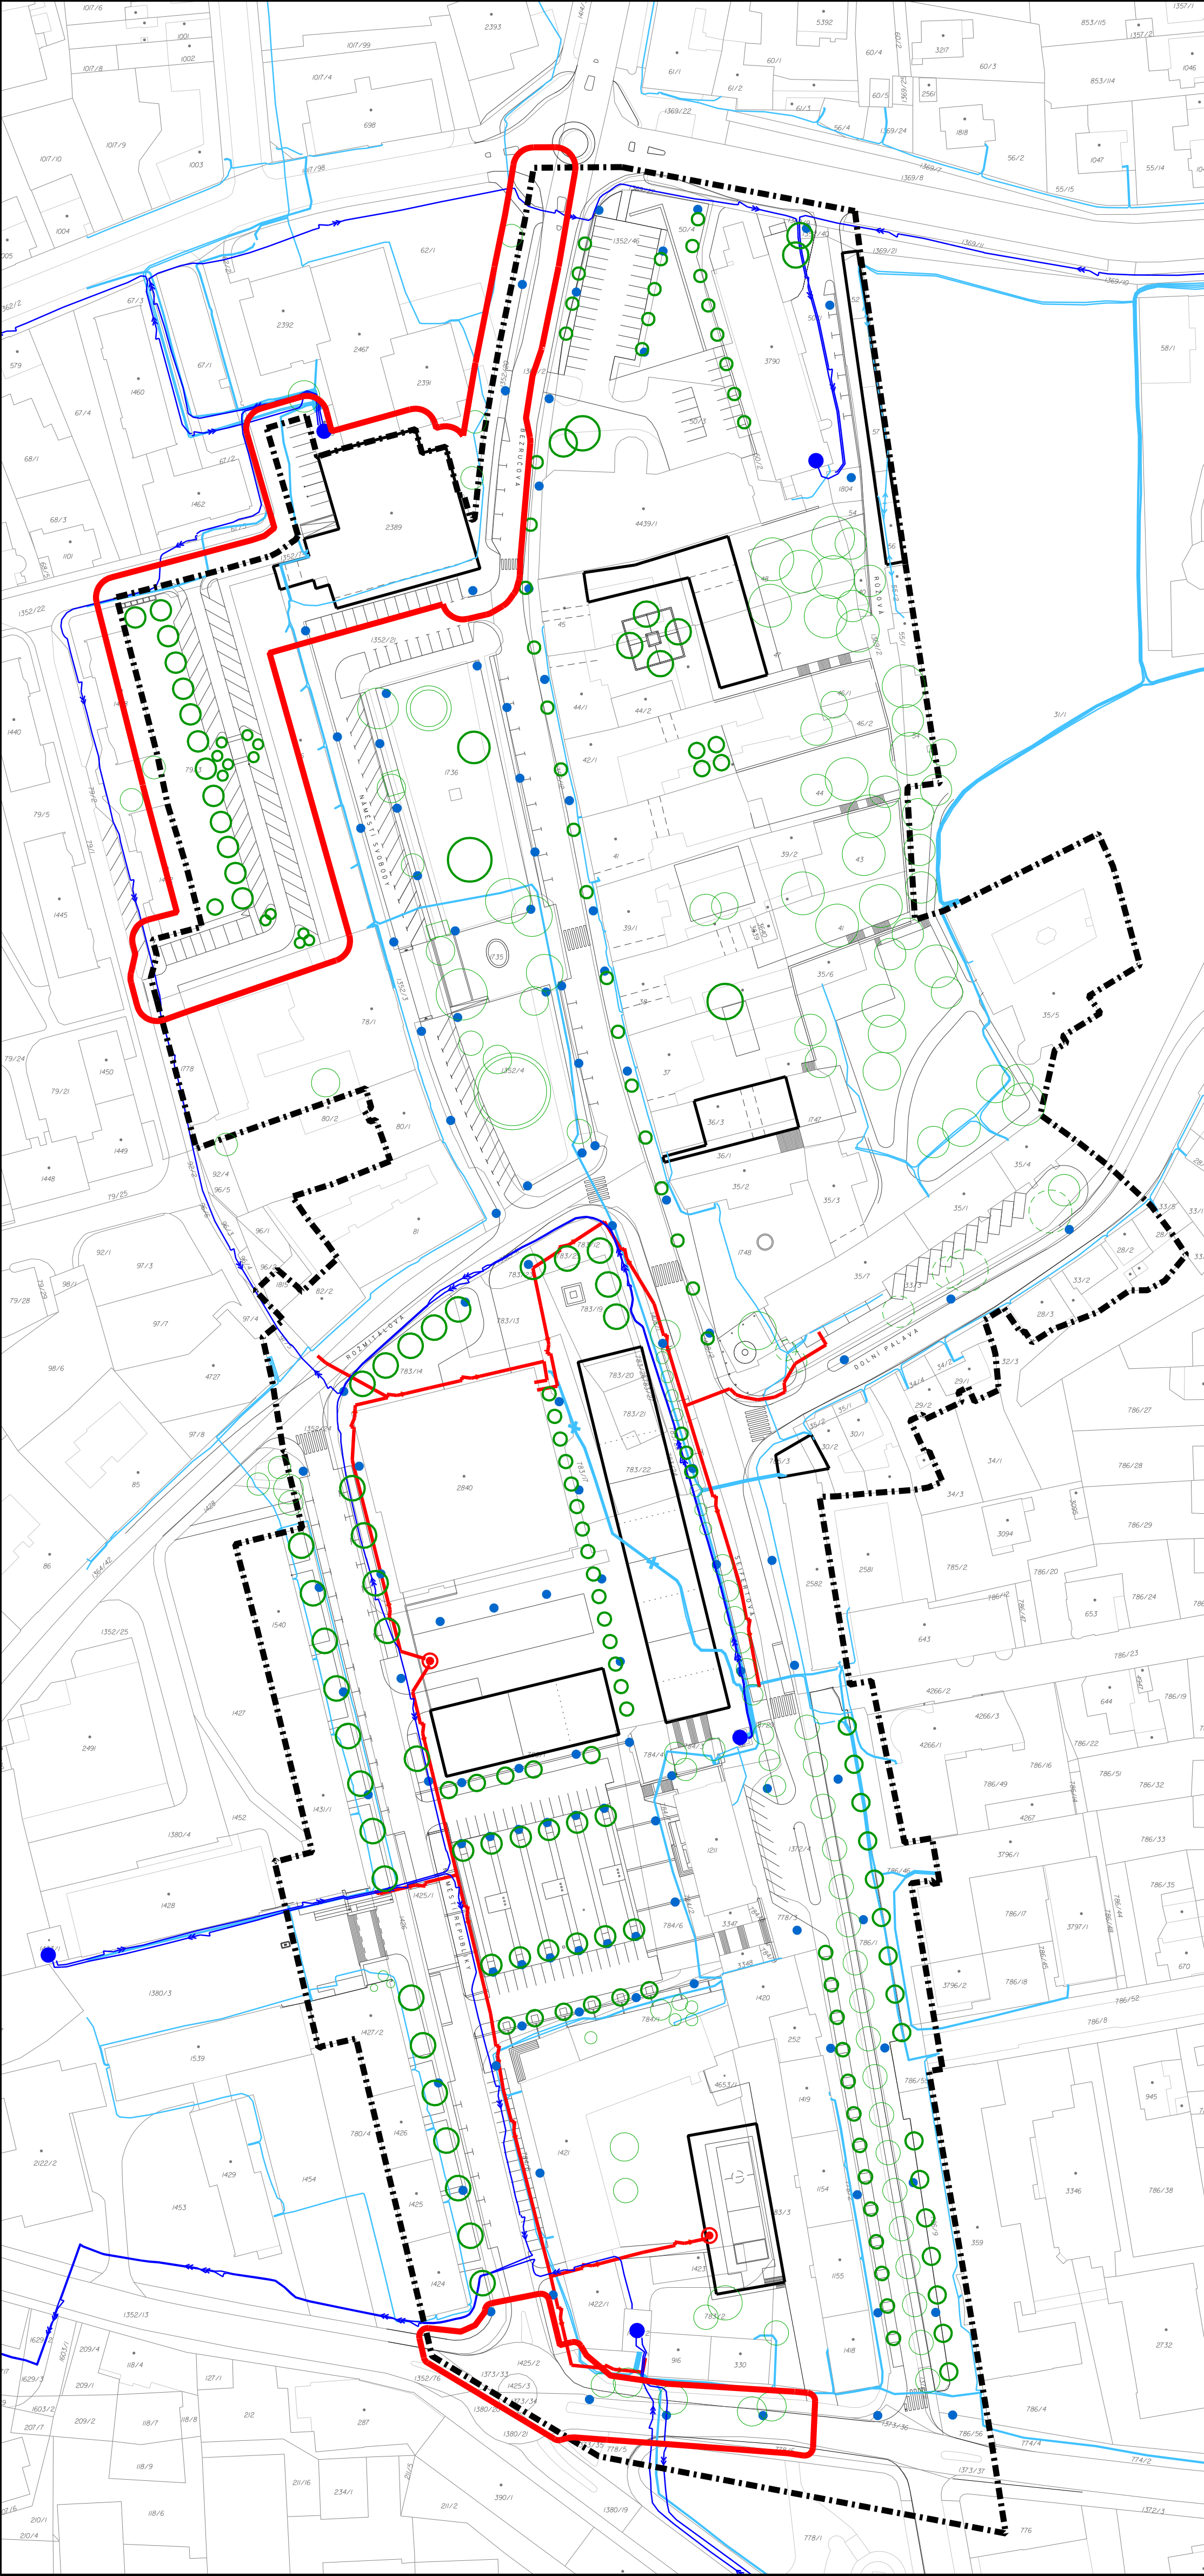



# BLANSKO

REGULAČNÍ PLÁN  
BLANSKO - STŘED MĚSTA

1 : 1 000

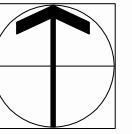

## ELEKTRICKÉ VEDENÍ A VEŘEJNÉ OSVĚTLENÍ

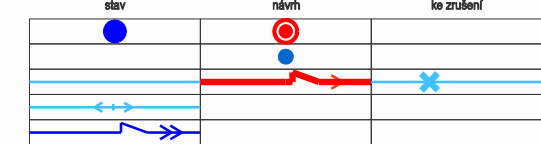

DISTRIBUČNÍ TRAFOSTANICE  
VEŘEJNÉ OSVĚTLENÍ  
KABELOVÉ VEDENÍ NN  
VENKOVNÍ VEDENÍ NN  
KABELOVÉ VEDENÍ VN 22 KV

## OSTATNÍ JEVY

- STÁVAJÍCÍ STROMY
- NAVRHOVANÉ STROMY
- KÁCENÉ STROMY

HRANICE ŘEŠENÉ PLOCHY  
LOKALITA DÍLČÍ ZMĚNY

Poznámka: Ostatní přenesené části dokumentace návrhu (řešení) z roku 2002 (mimo aktualizace podkladové mapy, polohopisu a dalších podkladů) beze změn. Zohlednění záměrů a dalších změn v celém území bude řešeno samostatnými změnami.

Záznam o účinnosti:	REGULAČNÍ PLÁN BLANSKO - STŘED MĚSTA
Správní orgán, který regulační plán vydal:	Zastupitelstvo města Blanska
Číslo jednací:	Datum nabytí účinnosti:
Pořizovatel: MěÚ Blansko Oddělení územního plánování a regionálního rozvoje	Otisk úředního razítka:
Ing. arch. Jiří Kouřil, vedoucí oddělení	Podpis:

## INŽENÝRSKÉ SÍTĚ - ZÁSOBOVÁNÍ EL. ENERGIÍ

ZHOTOVITEL	ATELIER URBI spol. s r.o. URBANISTICKO - ARCH. PROJEKČNÍ KANCELÁŘ CHOPINOVA 9, 623 00 BRNO
PROJEKTANTI	ING. ARCH. JANA BENEŠOVÁ ING. ARCH. MARTINA KABELKOVÁ ING. ŠTĚPÁN MALACH
ZADAVATEL	MĚSTO BLANSKO
DATUM	LISTOPAD 2018
MĚŘÍTKO	1 : 1 000
AKCE	REGULAČNÍ PLÁN BLANSKO - STŘED MĚSTA
ČÍSLO PARÉ	ČÍSLO VÝKRESU
	01d