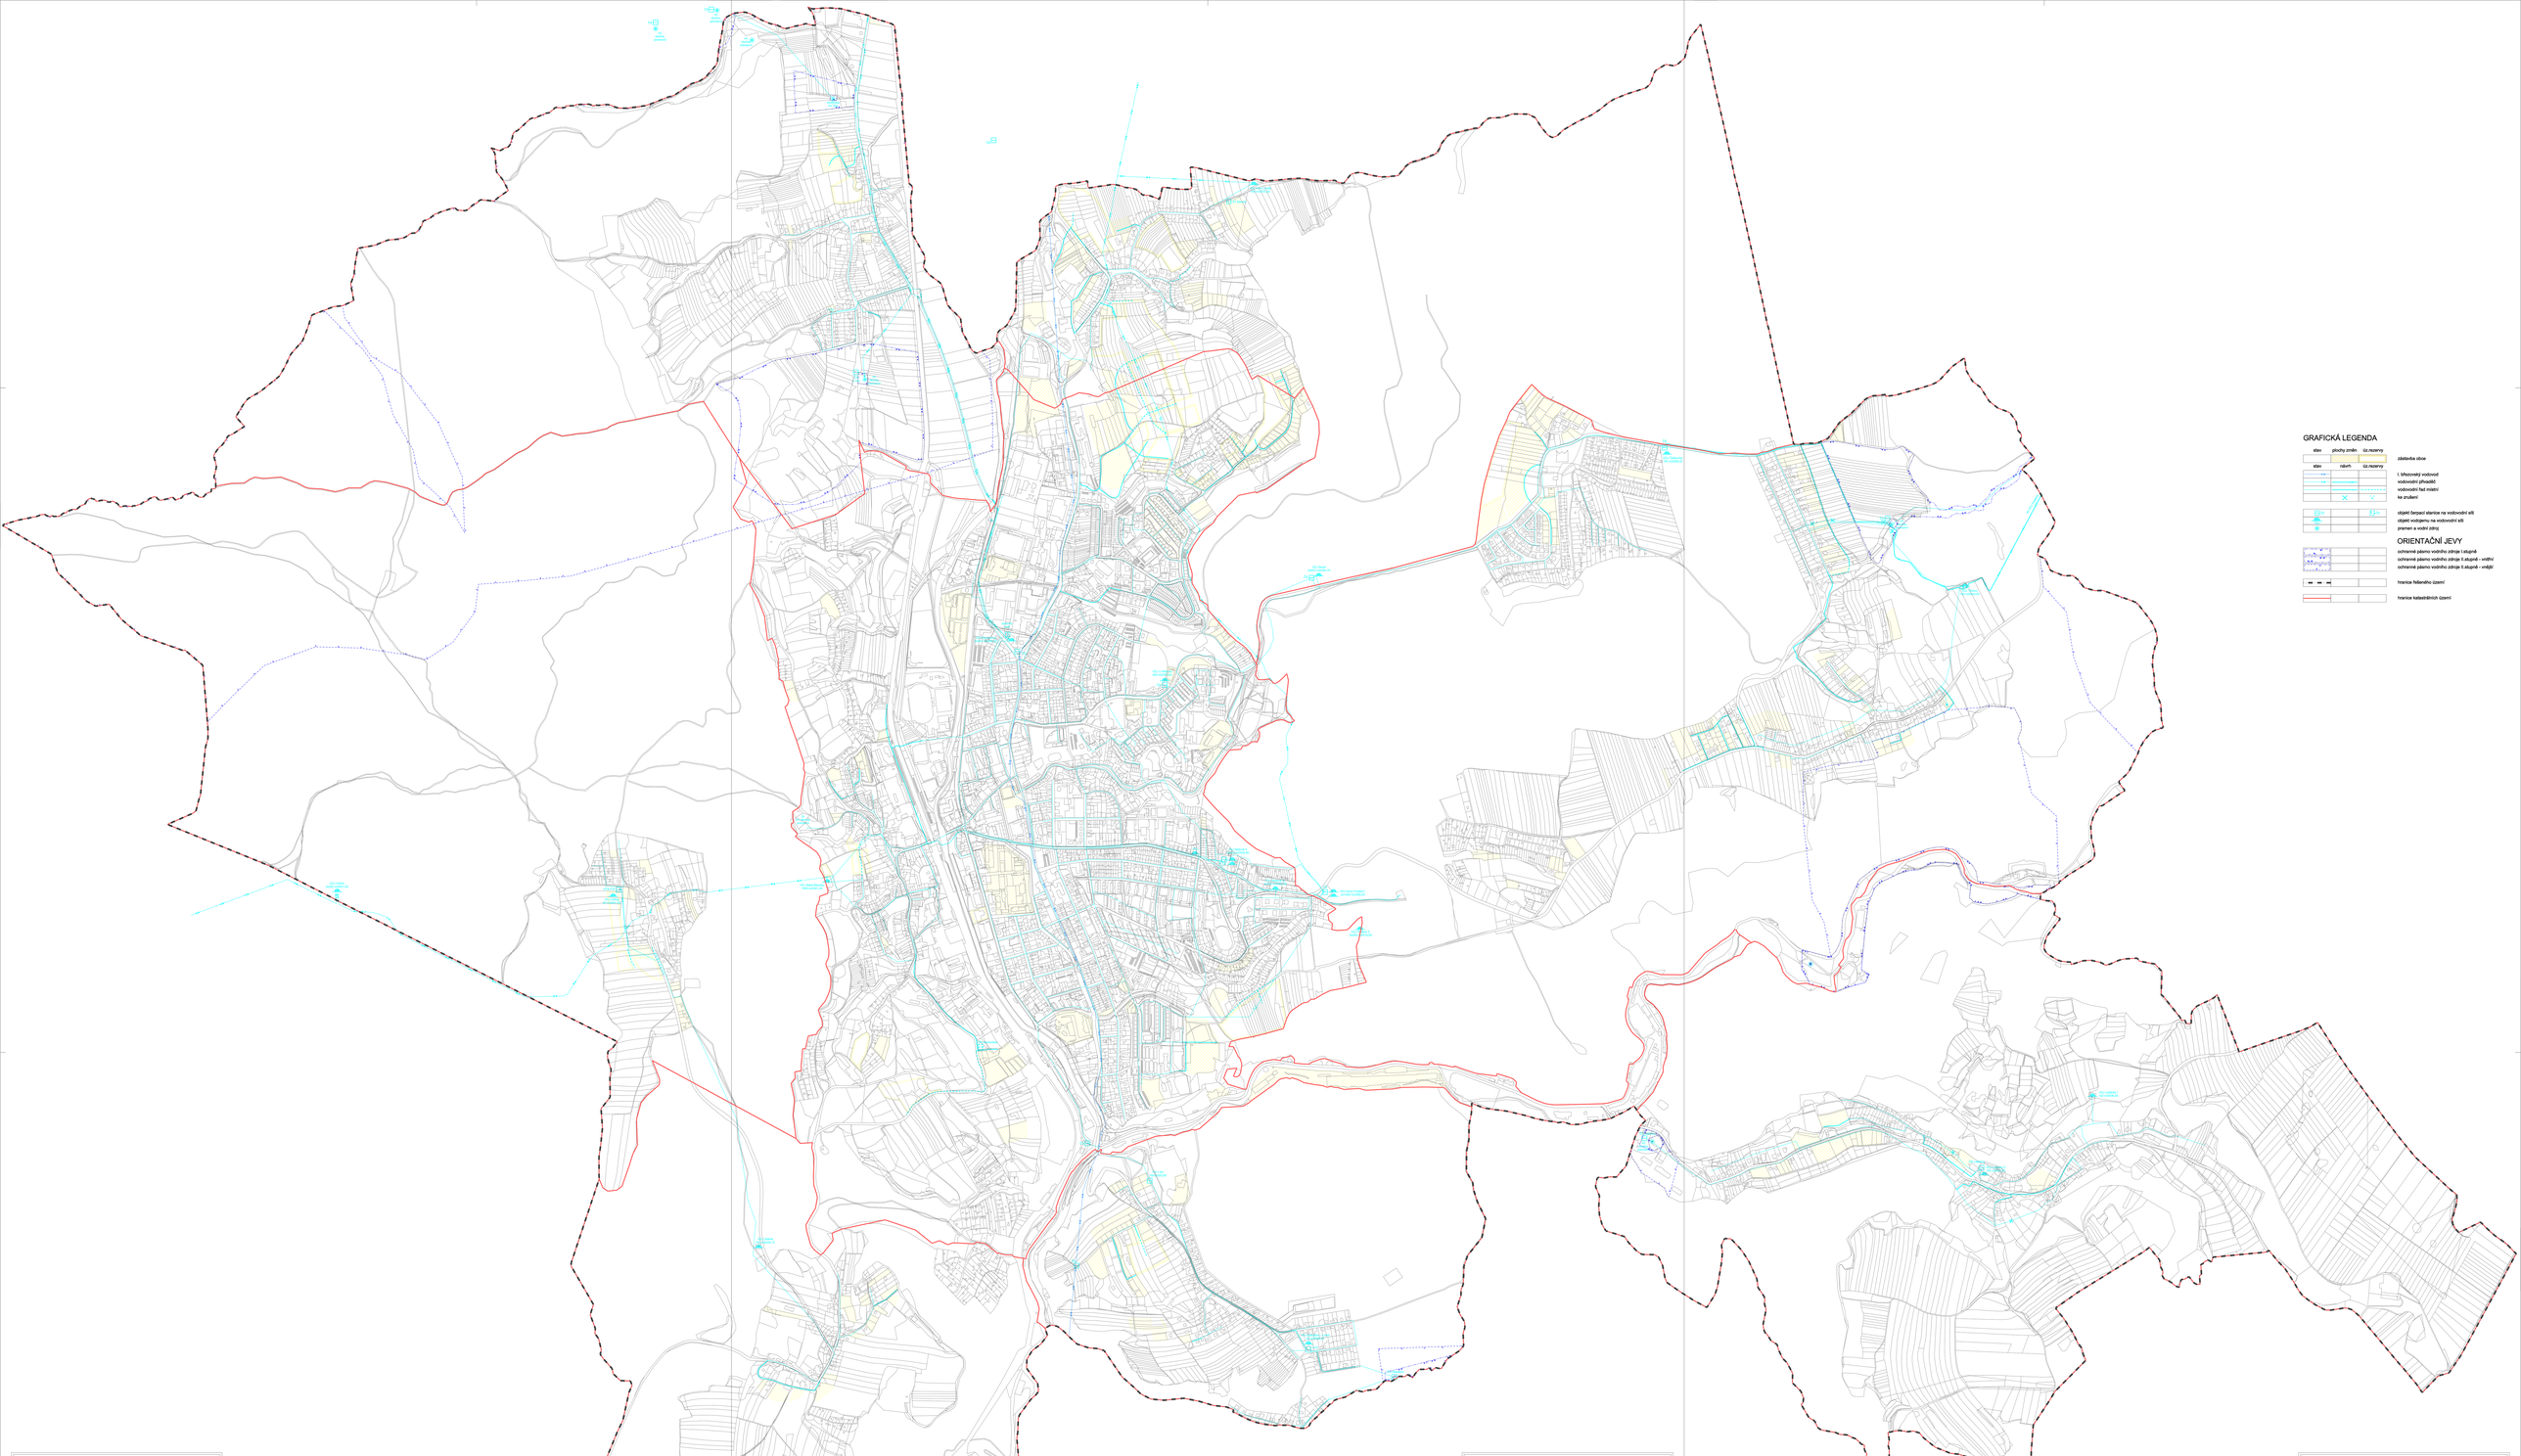

GRAFICKÁ LEGENDA

stav	plochy změn	úz.rezervy	
			zástavba obce

stav	návrh	úz.rezervy	
			I. tlakovacího vodovod
			vodovodní přivaděč
			vodovodní řad místní
			ke zrušení

			objekt čerpací stanice na vodovodní síti
			objekt vodojemu na vodovodní síti
			pramen a vodní zdroj

ORIENTAČNÍ JEVY

			ochranné pásmo vodního zdroje I.stupně
			ochranné pásmo vodního zdroje II.stupně - vnitřní
			ochranné pásmo vodního zdroje II.stupně - vnější
			hranice řešeného území
			hranice katastrálních území

BLANSKO
ÚZEMNÍ PLÁN
1 : 5 000

ČÁST A

A B C

ZÁSOBOVÁNÍ VODOU

ZHOTOVITEL	ATELIER ERB spol. s r.o. URBANISTICKÁ, ARCHITEKTONICKÁ PROJEKČNÍ KANCELÁŘ GAJDOŠOVA 5, 602 00 BRNO		
PROJEKTANT	ING. ARCH. JANA BENEŠOVÁ ING. ARCH. MARTINA RABELOVÁ		
POŘIZOVATEL	MĚSTO BLANSKO, ODD. ÚP A RR		
DATUM	ŘÍJEN 2019		
MĚŘÍTKO	1 : 5 000	ČÍSLO PARÉ	ČÍSLO LICHÉ 4
MISE	ÚP BLANSKO - ÚPLNÉ ZNĚNÍ PO ZMĚNĚ ČÍSLO 2 A SDOT ZÚR		

Jihomoravský kraj

POŘÍZENÍ ZMĚNY BYLO SPOLUFINANCOVÁNO JIHOMORAVSKÝM KRAJEM

Záznam o účinnosti: ÚZEMNÍ PLÁN BLANSKO - ÚPLNÉ ZNĚNÍ PO ZMĚNĚCH 5/2015-ZZ A 5/2017-ZÚR	
Správní orgán, který poslední změnu ÚP vydal: Zastupitelstvo města Blanska	
Pořadové číslo poslední změny: Datum nabytí účinnosti poslední změny:	
Pořizovatel: MěÚ Blansko Odbor Stavební úřad Oddělení územního plánování a regionálního rozvoje	Otisk úředního razítka:
Oprávněná úřední osoba: Ing. arch. Jiří Kudělka, vedoucí oddělení	Podpis:

BLANSKO
ÚZEMNÍ PLÁN
1 : 5 000

ČÁST B

A B C

ZÁSOBOVÁNÍ VODOU

ZHOTOVITEL	ATELIER ERB spol. s r.o. URBANISTICKÁ, ARCHITEKTONICKÁ PROJEKČNÍ KANCELÁŘ GAJDOŠOVA 5, 602 00 BRNO		
PROJEKTANT	ING. ARCH. JANA BENEŠOVÁ ING. ARCH. MARTINA RABELOVÁ		
POŘIZOVATEL	MĚSTO BLANSKO, ODD. ÚP A RR		
DATUM	ŘÍJEN 2019		
MĚŘÍTKO	1 : 5 000	ČÍSLO PARÉ	ČÍSLO LICHÉ 4
MISE	ÚP BLANSKO - ÚPLNÉ ZNĚNÍ PO ZMĚNĚ ČÍSLO 2 A SDOT ZÚR		

Jihomoravský kraj

POŘÍZENÍ ZMĚNY BYLO SPOLUFINANCOVÁNO JIHOMORAVSKÝM KRAJEM

Záznam o účinnosti: ÚZEMNÍ PLÁN BLANSKO - ÚPLNÉ ZNĚNÍ PO ZMĚNĚCH 5/2015-ZZ A 5/2017-ZÚR	
Správní orgán, který poslední změnu ÚP vydal: Zastupitelstvo města Blanska	
Pořadové číslo poslední změny: Datum nabytí účinnosti poslední změny:	
Pořizovatel: MěÚ Blansko Odbor Stavební úřad Oddělení územního plánování a regionálního rozvoje	Otisk úředního razítka:
Oprávněná úřední osoba: Ing. arch. Jiří Kudělka, vedoucí oddělení	Podpis:

BLANSKO
ÚZEMNÍ PLÁN
1 : 5 000

ČÁST C

A B C

ZÁSOBOVÁNÍ VODOU

ZHOTOVITEL	ATELIER ERB spol. s r.o. URBANISTICKÁ, ARCHITEKTONICKÁ PROJEKČNÍ KANCELÁŘ GAJDOŠOVA 5, 602 00 BRNO		
PROJEKTANT	ING. ARCH. JANA BENEŠOVÁ ING. ARCH. MARTINA RABELOVÁ		
POŘIZOVATEL	MĚSTO BLANSKO, ODD. ÚP A RR		
DATUM	ŘÍJEN 2019		
MĚŘÍTKO	1 : 5 000	ČÍSLO PARÉ	ČÍSLO LICHÉ 4
MISE	ÚP BLANSKO - ÚPLNÉ ZNĚNÍ PO ZMĚNĚ ČÍSLO 2 A SDOT ZÚR		

Jihomoravský kraj

POŘÍZENÍ ZMĚNY BYLO SPOLUFINANCOVÁNO JIHOMORAVSKÝM KRAJEM

Záznam o účinnosti: ÚZEMNÍ PLÁN BLANSKO - ÚPLNÉ ZNĚNÍ PO ZMĚNĚCH 5/2015-ZZ A 5/2017-ZÚR	
Správní orgán, který poslední změnu ÚP vydal: Zastupitelstvo města Blanska	
Pořadové číslo poslední změny: Datum nabytí účinnosti poslední změny:	
Pořizovatel: MěÚ Blansko Odbor Stavební úřad Oddělení územního plánování a regionálního rozvoje	Otisk úředního razítka:
Oprávněná úřední osoba: Ing. arch. Jiří Kudělka, vedoucí oddělení	Podpis: