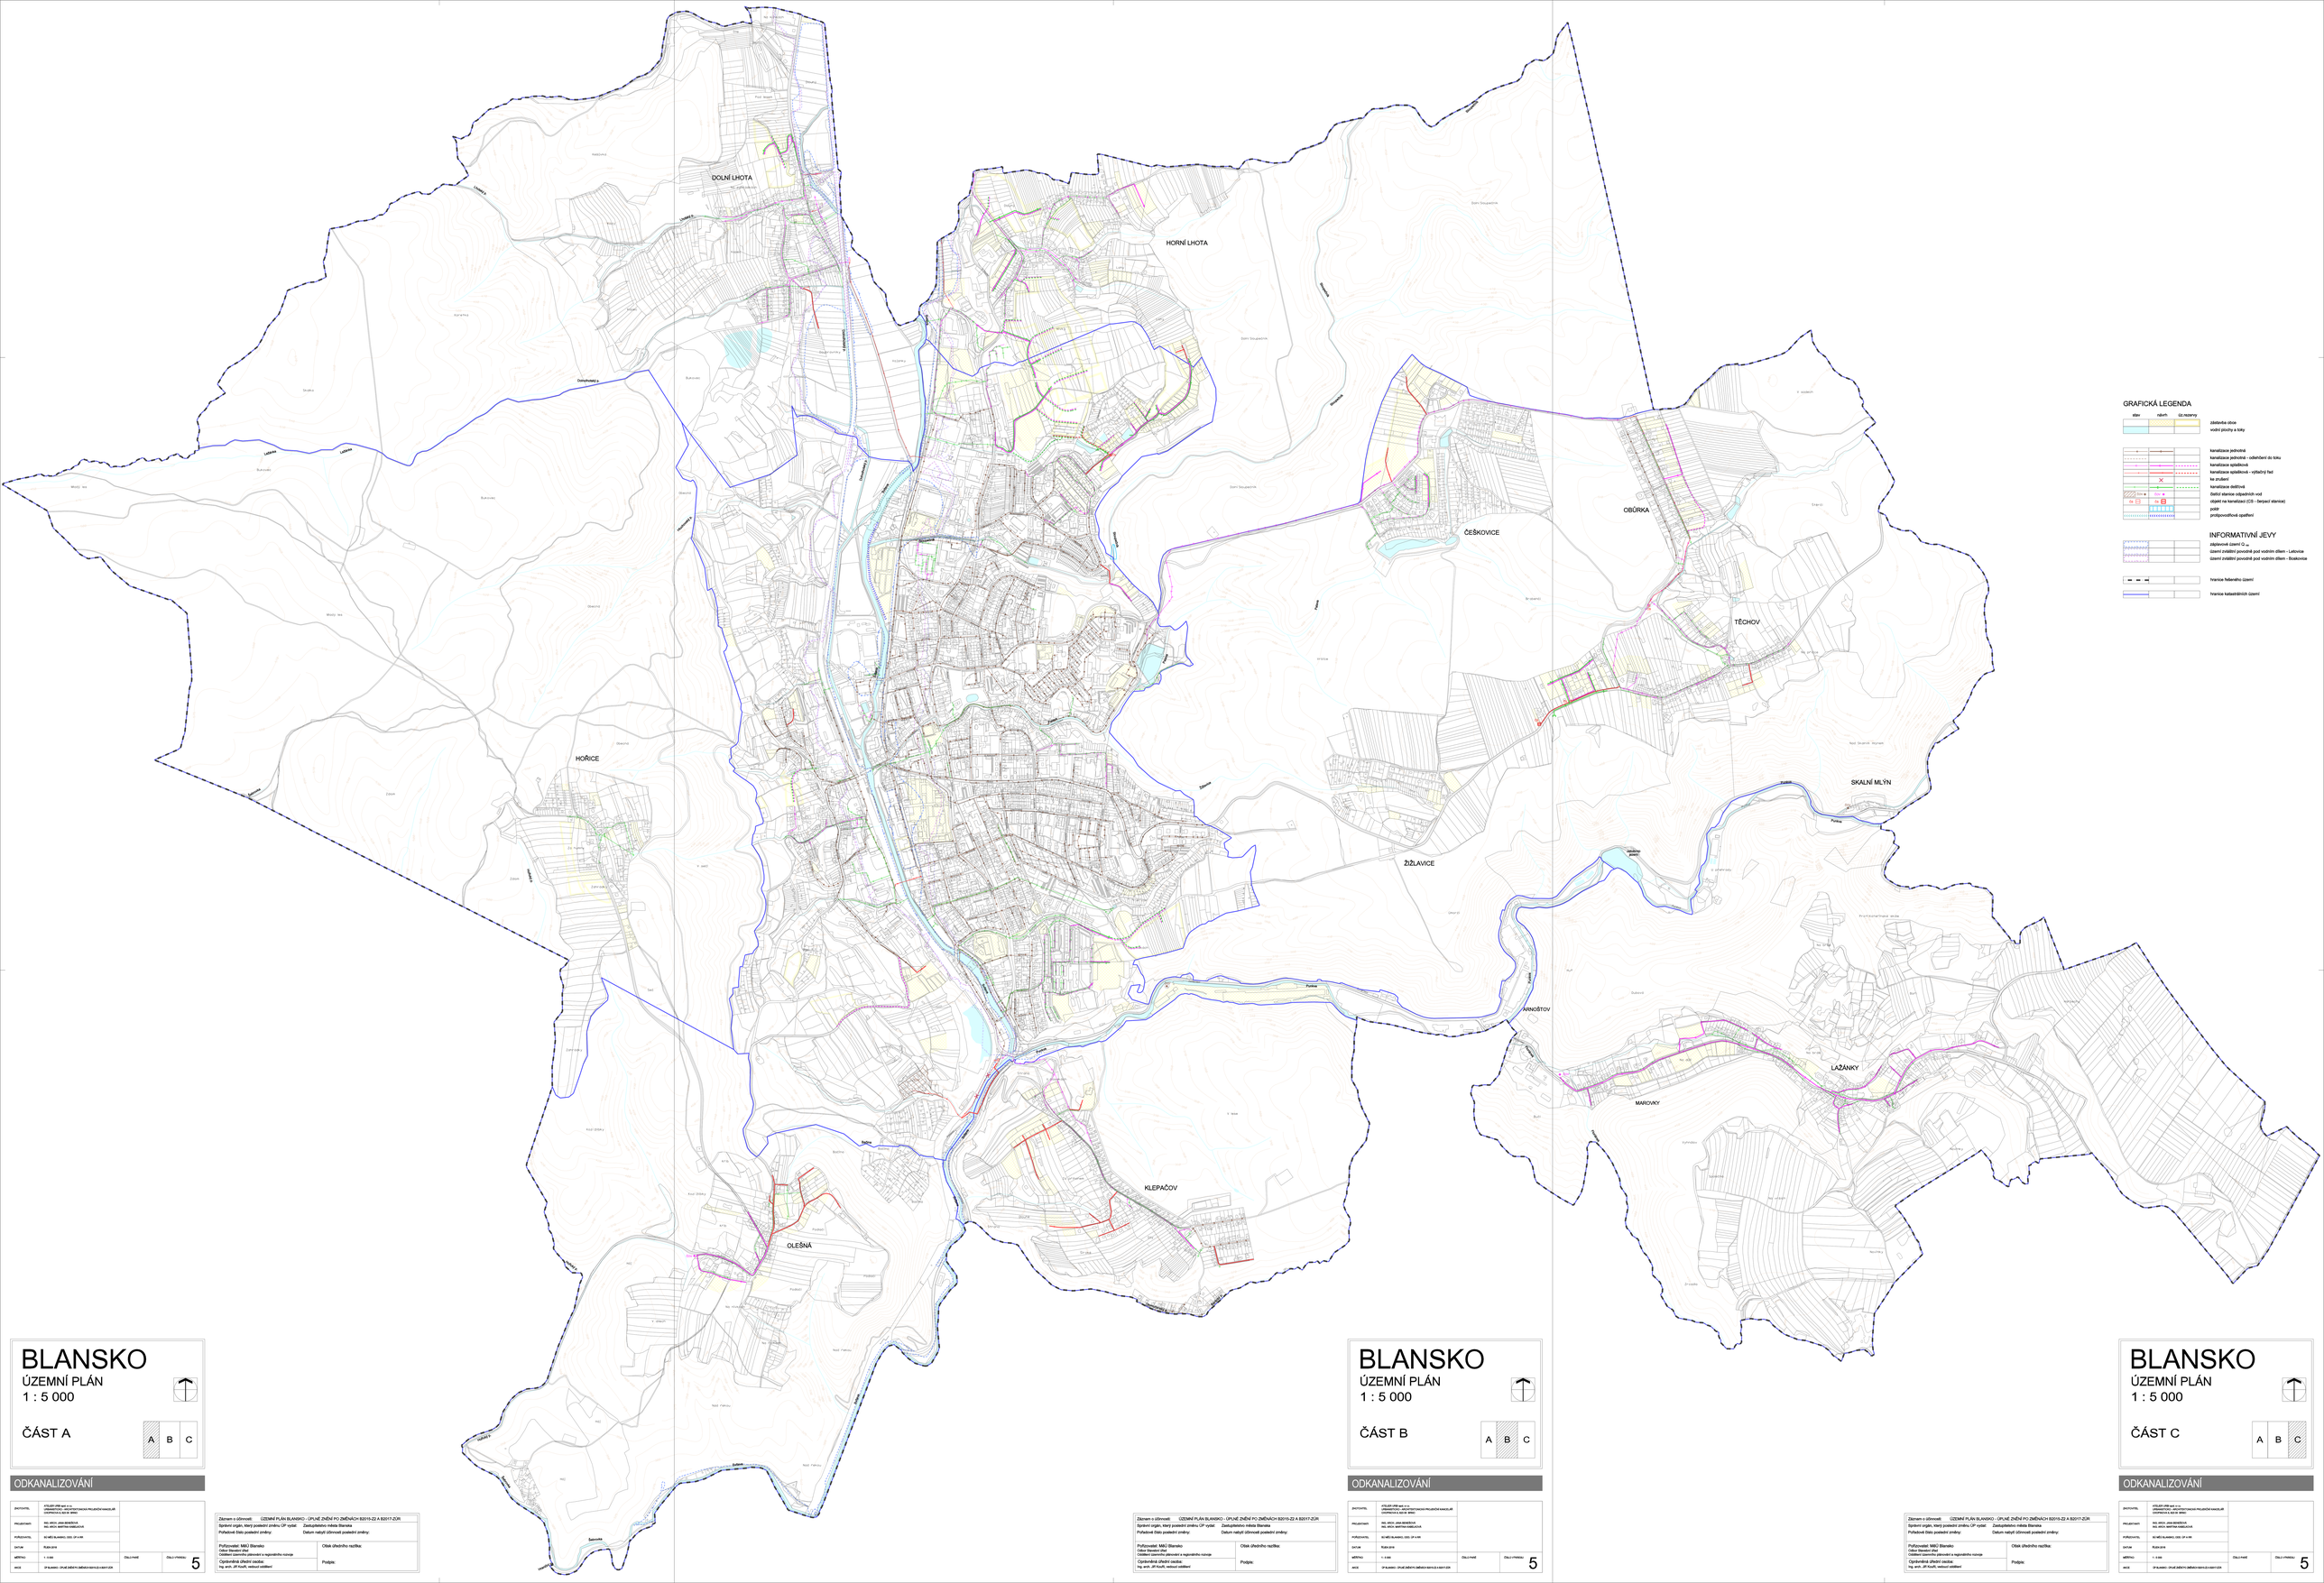

GRAFICKÁ LEGENDA

stav	návrh	zú rozvoj	
			zástavba obce
			vodní plochy a toky
			kanalizace jednotná
			kanalizace jednotná – odlehčení do toku
			kanalizace splaškové
			kanalizace splaškové – výtlačný řad
			lze sdružení
			kanalizace dešťová
ČOV		ČOV	čistírna odpadních vod
			objekt na kanalizaci (ČS – čerpací stanice)
			polní
			protipovodňová opatření

INFORMATIVNÍ JEVY

			záplavové území Q 100
			území zvláštní povodně pod vodním dílem – Letovice
			území zvláštní povodně pod vodním dílem – Boskovice
			hranice řešeného území
			hranice katastrálních území

BLANSKO
ÚZEMNÍ PLÁN
1 : 5 000

ČÁST A

A B C

ODKANALIZOVÁNÍ

ZHOTOVITEL	ATELIER ERB spol. s r.o. ARCHITEKTONICKÁ A INŽENÝRSKÁ PROJEKČNÍ KANCELÁŘ CHOPINOVA 6, 602 00 BRNO		
PROJEKTANT	ING. ARCH. JANA BENEŠOVÁ ING. ARCH. MARTINA KABELÍKOVÁ		
POŘIZOVATEL	MěÚ BLANSKO, ODD. ÚP A MR		
DATUM	Květen 2019		
MĚŘÍTKO	1 : 5 000	ČÍSLO PARÉ	ČÍSLO VÝKRESU 5
AKCE	ÚP BLANSKO - ÚPLNÉ ZNĚNÍ PO ZMĚNÁCH 02/015-22 A 02/017-ZÚR		

Záznam o účinnosti: ÚZEMNÍ PLÁN BLANSKO - ÚPLNÉ ZNĚNÍ PO ZMĚNÁCH 02/015-22 A 02/017-ZÚR
Správní orgán, který poslední změnu ÚP vydal: Zastupitelstvo města Blansko
Pořadové číslo poslední změny: Datum nabytí účinnosti poslední změny:

Pořizovatel: MěÚ Blansko
Odbor Stavební úřad
Oddělení územního plánování a regionálního rozvoje
Oprávněná úřední osoba:
Ing. arch. Jiří Kouřil, vedoucí oddělení

Otisk úředního razítka:
Podpis:

BLANSKO
ÚZEMNÍ PLÁN
1 : 5 000

ČÁST B

A B C

ODKANALIZOVÁNÍ

ZHOTOVITEL	ATELIER ERB spol. s r.o. ARCHITEKTONICKÁ A INŽENÝRSKÁ PROJEKČNÍ KANCELÁŘ CHOPINOVA 6, 602 00 BRNO		
PROJEKTANT	ING. ARCH. JANA BENEŠOVÁ ING. ARCH. MARTINA KABELÍKOVÁ		
POŘIZOVATEL	MěÚ BLANSKO, ODD. ÚP A MR		
DATUM	Květen 2019		
MĚŘÍTKO	1 : 5 000	ČÍSLO PARÉ	ČÍSLO VÝKRESU 5
AKCE	ÚP BLANSKO - ÚPLNÉ ZNĚNÍ PO ZMĚNÁCH 02/015-22 A 02/017-ZÚR		

Záznam o účinnosti: ÚZEMNÍ PLÁN BLANSKO - ÚPLNÉ ZNĚNÍ PO ZMĚNÁCH 02/015-22 A 02/017-ZÚR
Správní orgán, který poslední změnu ÚP vydal: Zastupitelstvo města Blansko
Pořadové číslo poslední změny: Datum nabytí účinnosti poslední změny:

Pořizovatel: MěÚ Blansko
Odbor Stavební úřad
Oddělení územního plánování a regionálního rozvoje
Oprávněná úřední osoba:
Ing. arch. Jiří Kouřil, vedoucí oddělení

Otisk úředního razítka:
Podpis:

BLANSKO
ÚZEMNÍ PLÁN
1 : 5 000

ČÁST C

A B C

ODKANALIZOVÁNÍ

ZHOTOVITEL	ATELIER ERB spol. s r.o. ARCHITEKTONICKÁ A INŽENÝRSKÁ PROJEKČNÍ KANCELÁŘ CHOPINOVA 6, 602 00 BRNO		
PROJEKTANT	ING. ARCH. JANA BENEŠOVÁ ING. ARCH. MARTINA KABELÍKOVÁ		
POŘIZOVATEL	MěÚ BLANSKO, ODD. ÚP A MR		
DATUM	Květen 2019		
MĚŘÍTKO	1 : 5 000	ČÍSLO PARÉ	ČÍSLO VÝKRESU 5
AKCE	ÚP BLANSKO - ÚPLNÉ ZNĚNÍ PO ZMĚNÁCH 02/015-22 A 02/017-ZÚR		

Záznam o účinnosti: ÚZEMNÍ PLÁN BLANSKO - ÚPLNÉ ZNĚNÍ PO ZMĚNÁCH 02/015-22 A 02/017-ZÚR
Správní orgán, který poslední změnu ÚP vydal: Zastupitelstvo města Blansko
Pořadové číslo poslední změny: Datum nabytí účinnosti poslední změny:

Pořizovatel: MěÚ Blansko
Odbor Stavební úřad
Oddělení územního plánování a regionálního rozvoje
Oprávněná úřední osoba:
Ing. arch. Jiří Kouřil, vedoucí oddělení

Otisk úředního razítka:
Podpis: