


# ÚZEMNÍ STUDIE BOŘITOV LOKALITA ZÁHUMENKY ZLÁMANINA

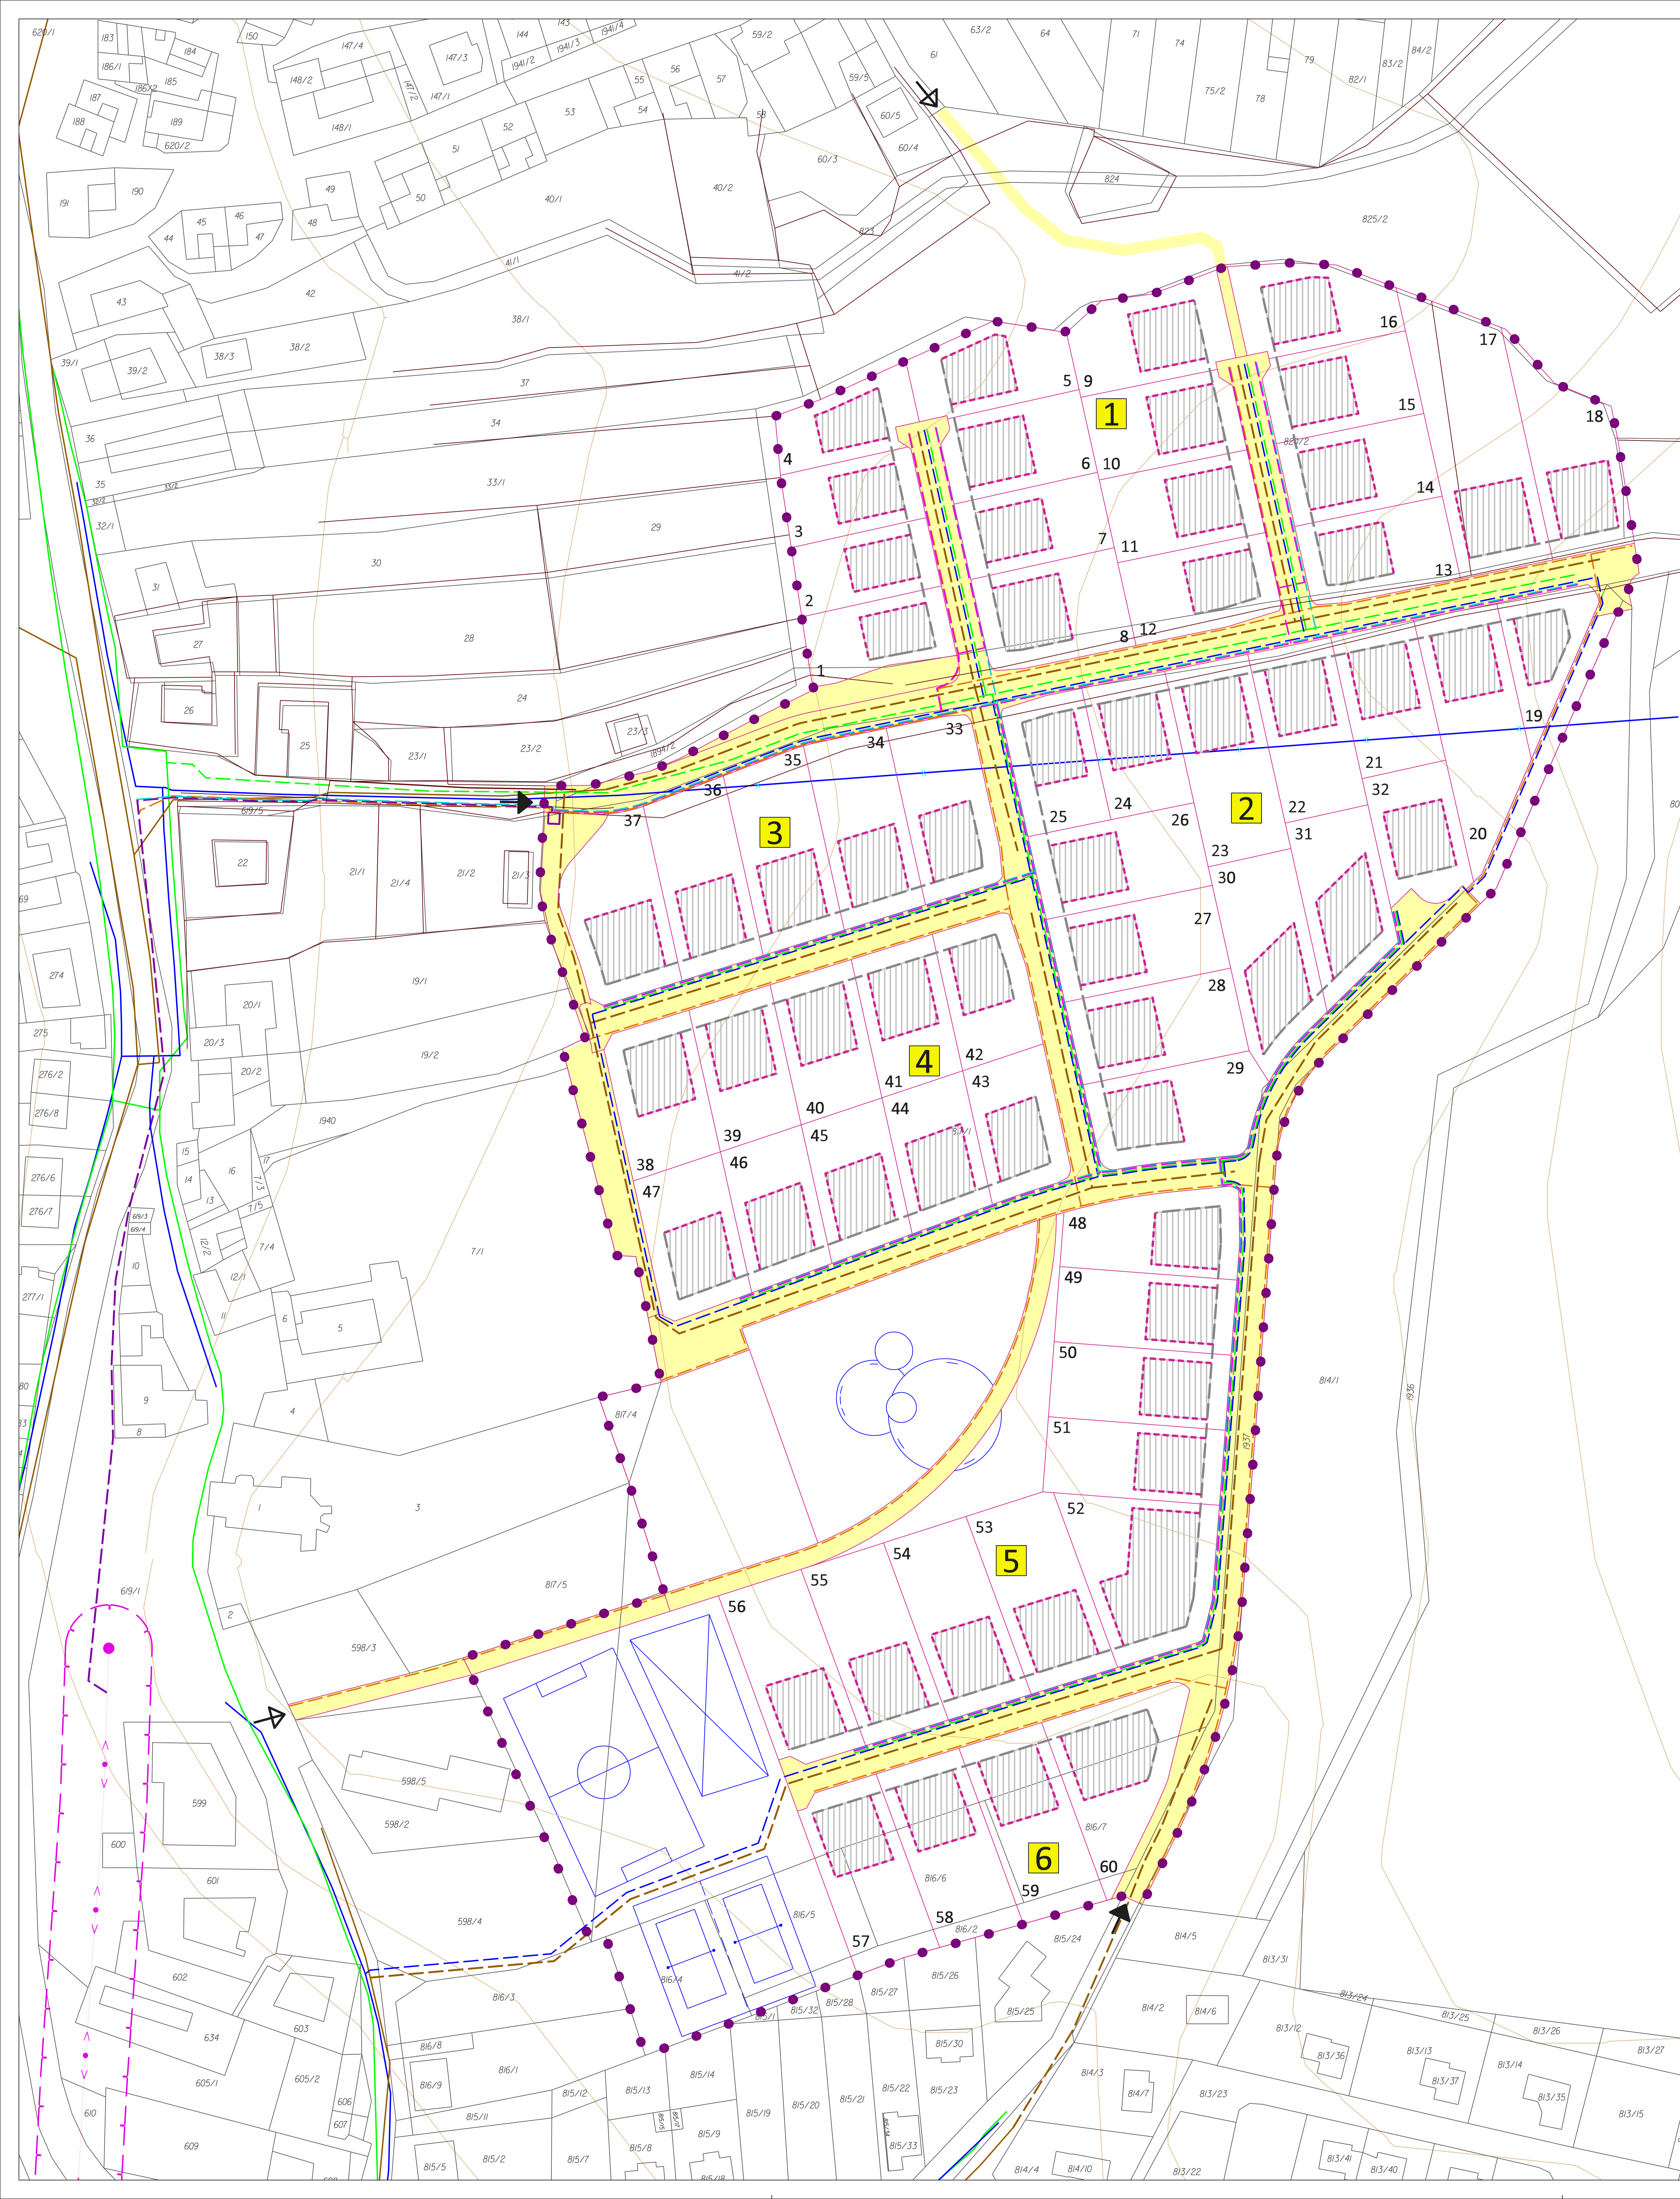

LEGENDA		
STAV	NÁVRH	
		hranice řešeného území
		hranice pozemků
		zastavitelná část pozemku
		identifikace skupin RD
		číslo stavebního pozemku
		pozemky pro veřejná prostranství
		situace dle mapy KN
		situace dle podkladů od obce
		vrstevnice
		orientační zakres sportovních zařízení a dětského hřiště
		parcelní čísla
		dopravní napojení řešeného území
		pěší napojení řešeného území
INŽENYRSKÉ SÍTĚ		
		telekomunikační vedení
		veřejné osvětlení
		nadzemní vedení vn 110 kV
		sloupová trafostanice
		zděná trafostanice
		ochranné pásmo nadzemního vedení vn 110 kV
		podzemní vedení vn
		podzemní vedení nn
		NTL plynovod
		vodovodní řad
		vodovod ke zrušení
		kanalizační jednotná

## TECHNICKÁ INFRASTRUKTURA

<b>ÚZEMNÍ STUDIE BOŘITOV - LOKALITA ZÁHUMENKY ZLÁMANINA</b>		 <small>urbanistické středisko brno</small>
EVIDENČNÍ ČÍSLO :	214 - 001 - 622, 623	
ZHOTOVITEL :	URBANISTICKÉ STŘEDISKO BRNO, SPOL. S R. O.	
PROJEKTANTI :	ING. ARCH. E. NAVRÁTIL, ING. J. HRNČÍŘ, ING. P. VESELÝ,	
GRAF. PRÁCE :	ING. S. MATULOVÁ	
MĚŘÍTKO :	1: 1000	3
DATUM :	ČERVEN 2014	