BOŘITOV

ÚPLNÉ ZNĚNÍ ÚP PO ZMĚNĚ Č.1

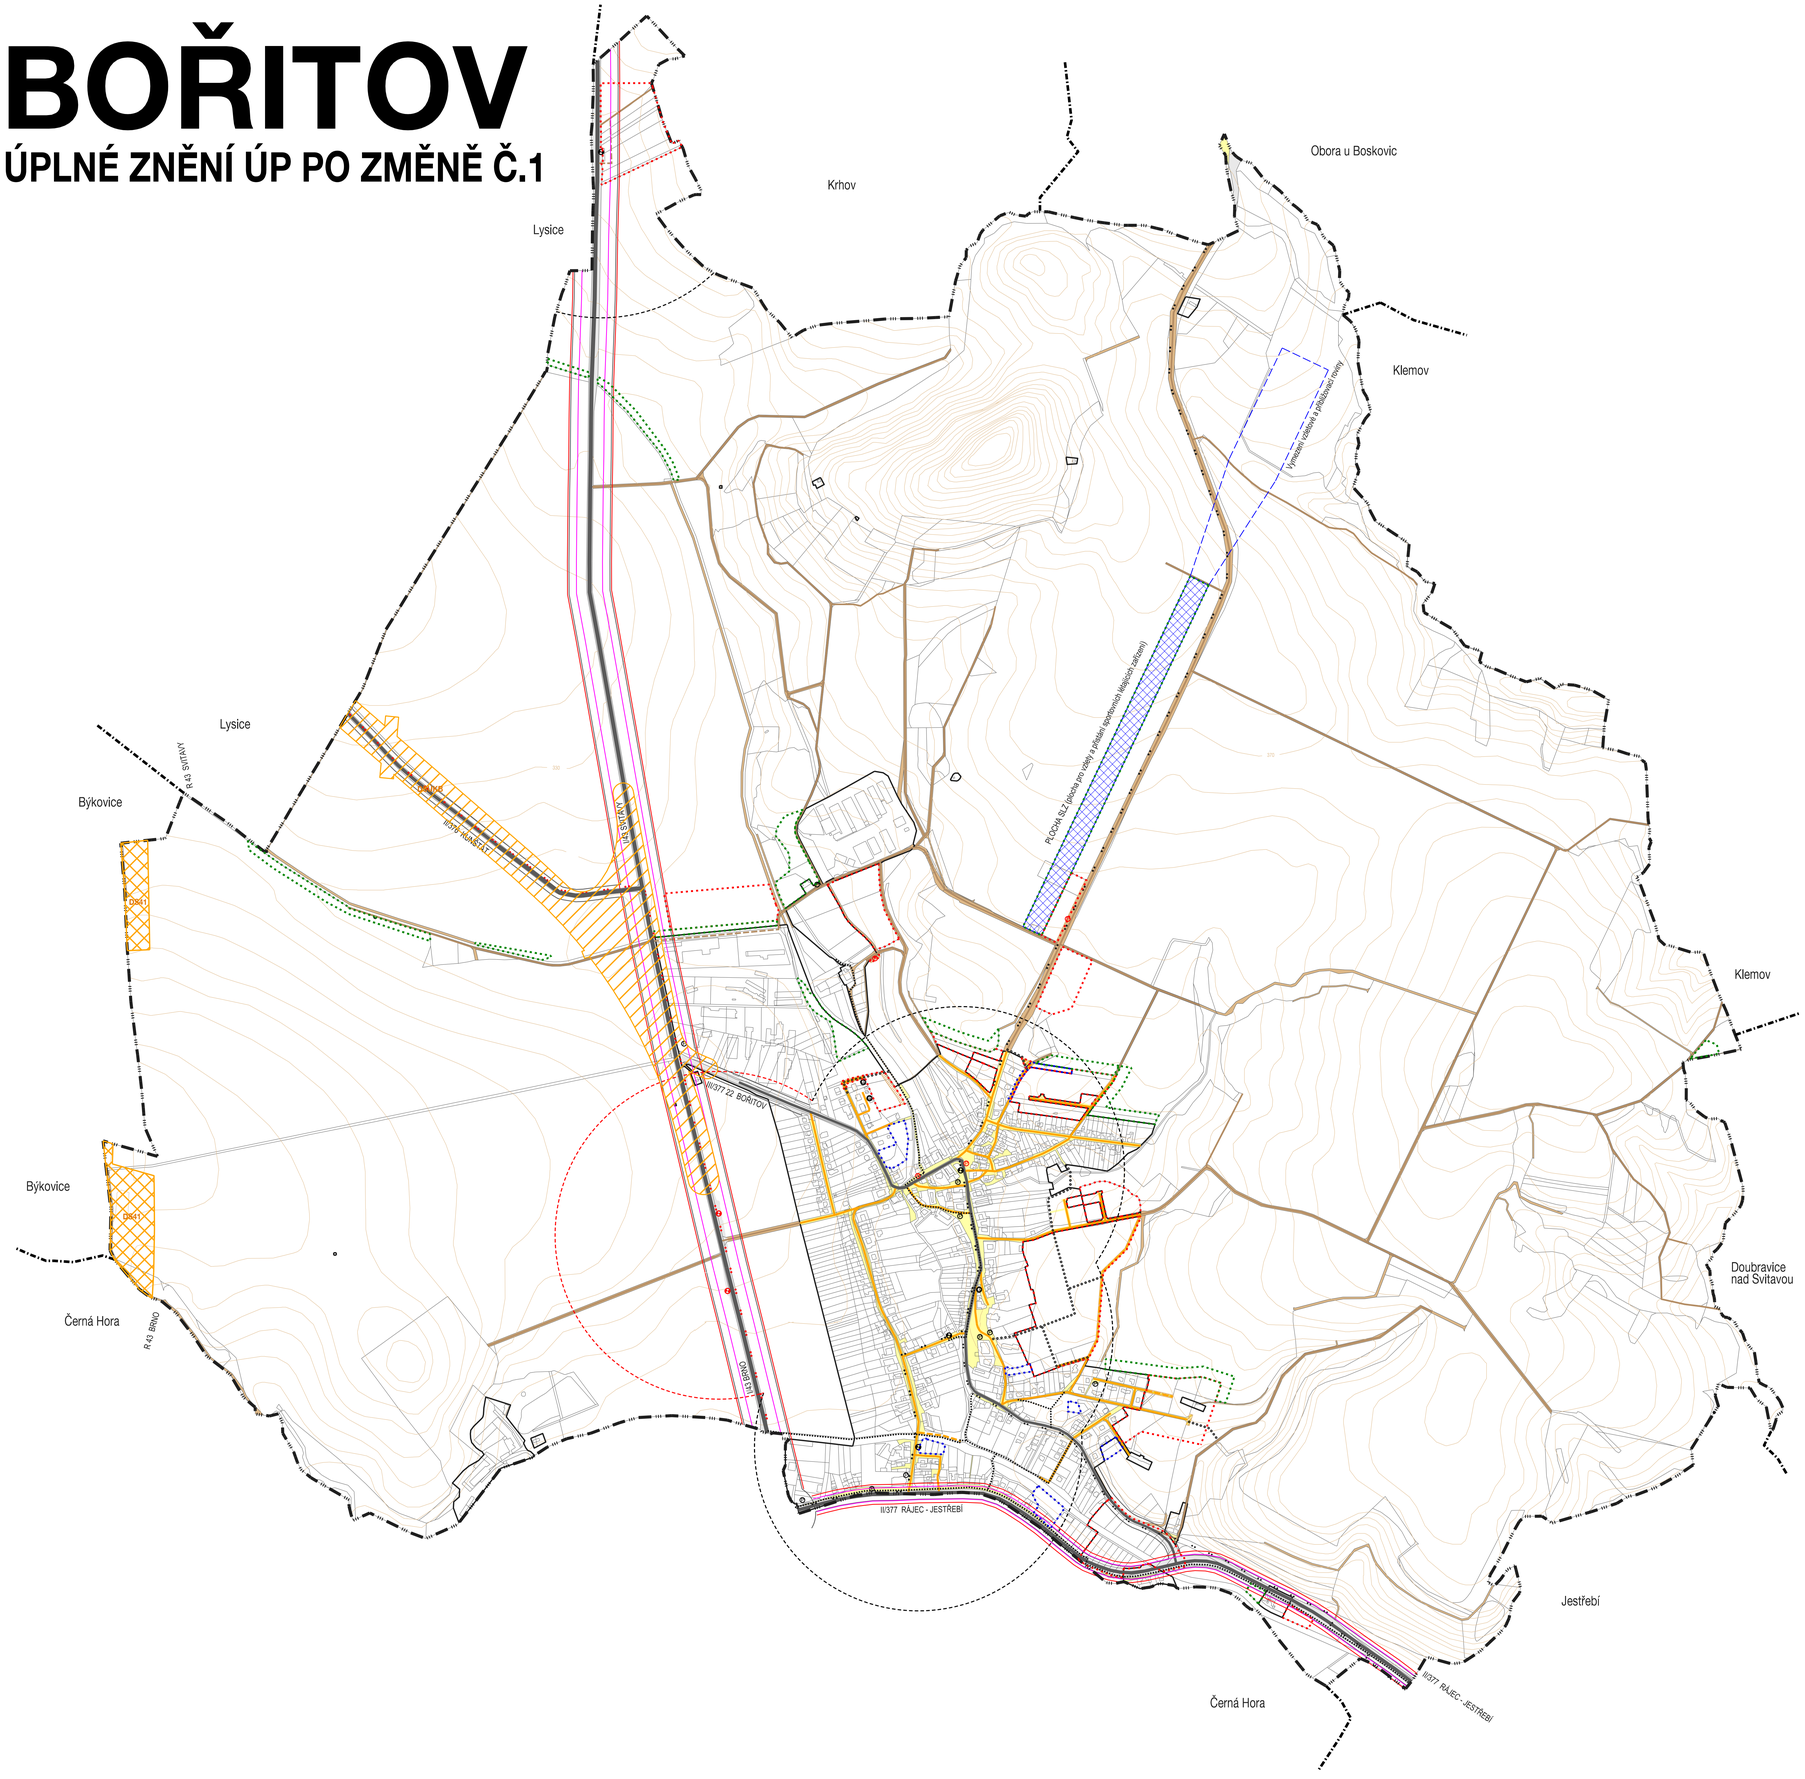

Legenda:

HRANICE, IDENTIFIKACE PLOCH	
	hranice správního území obce Bořitov
	hranice katastrálních území
	hranice zastavěného území k 12. 12. 2022
	hranice zastavitelného území
	plochy přestavby
	plochy změn v krajině
1-	identifikační číslo ploch změn

DOPRAVNÍ VYBAVENÍ ÚZEMÍ		
STAV	NÁVRH	
DS		plochy dopravní infrastruktury (rychlostní silnice a silnice I., II. a III. třídy)
U		plochy veřejných prostranství, náměstí, ulice, místní komunikace
DU		plochy dopravní infrastuktury (hlavní účelové komunikace)
	DS/Y	koridor pro silnici I/43
	DSUKB	koridor pro úrovňovou křižovatku Bořitov
		silnice I. třídy
		silnice II. třídy
		silnice III. třídy
		místní komunikace
		účelové komunikace
		hlavní pěší trasy
		cykloturistické trasy
P S	P	parkoviště, garáže
		zastávka autobusové dopravy s dochůzkovou vzdáleností 400m
		plochy SLZ (plocha pro vzlety a přistání sportovních létajících zařízení)
		ochranné pásmo silnice
		izofona hluku 50 dB (A) u silnic v noci
		izofona hluku 60 dB (A) u silnic ve dne

ZÁZNAM O ÚČINNOSTI		
SPRÁVNÍ ORGÁN, KTERÝ ZMĚNU Č. 1 ÚP VYDAL:	ZASTUPITELSTVO OBCE BOŘITOV	
POŘADOVÉ ČÍSLO POSLEDNÍ ZMĚNY ÚP:	ZMĚNA Č. 1 ÚZEMNÍHO PLÁNU	
DATUM NABYTÍ ÚČINNOSTI ZMĚNY Č.1 ÚP:		
OPRÁVNĚNÁ ÚŘEDNÍ OSOBA POŘIZOVATELE:	MĚSTSKÝ ÚŘAD BLANSKO STAVEBNÍ ÚŘAD, ODDĚLENÍ ÚZEMNÍHO PLÁNOVÁNÍ A REGIONÁLNÍHO ROZVOJE	RAZÍTKO:
PODPIS:		
JMÉNO A PŘÍJMENÍ:	ING. ARCH. JIŘÍ KOUŘIL	
FUNKCE:	VEDOUCÍ ODD. ÚP a RR SÚ MĚÚ BLANSKO	
ZHOTOVITEL:	URBANISTICKÉ STŘEDISKO BRNO, SPOL. S. R. O.	RAZÍTKO:
PODPIS:		
JMÉNO A PŘÍJMENÍ:	ING. ARCH. IVANA MACHEK	
FUNKCE:	PROJEKTANT	

KONCEPCE DOPRAVNÍ INFRASTRUKTURY

BOŘITOV - ÚPLNÉ ZNĚNÍ ÚZEMNÍHO PLÁNU PO ZMĚNĚ Č. 1	
EVIDENČNÍ ČÍSLO :	222 - 001 - 027
ZHOTOVITEL :	URBANISTICKÉ STŘEDISKO BRNO, SPOL. S. R. O.
PROJEKTANT :	ING. ARCH. IVANA MACHEK MGR. LUCIE BURYŠKOVÁ ING. P. VESELÝ, MGR. M. NOVOTNÝ
POŘIZOVATEL :	Městský úřad Blansko - odbor výstavby Oddělení územního plánování a památkové péče
MĚŘÍTKO :	1:5 000
DATUM :	červen 2023

USB

03